

POHLED JV, SV, JZ, SV - BOČNÍ KŘÍDLO
POHLED JIHOVÝCHODNÍ



POHLED SEVEROVÝCHODNÍ




POHLED JIHOZÁPADNÍ



LEGENDA ZNAČENÍ

- A OKNO TYPU A
- B OKNO TYPU B
- C OKNO TYPU C
- D OKNO TYPU D
- E OKNO TYPU E
- F OKNO TYPU F
- G OKNO TYPU G
- H OKNO TYPU H

POHLED SEVEROVÝCHODNÍ - BOČNÍ KŘÍDLO

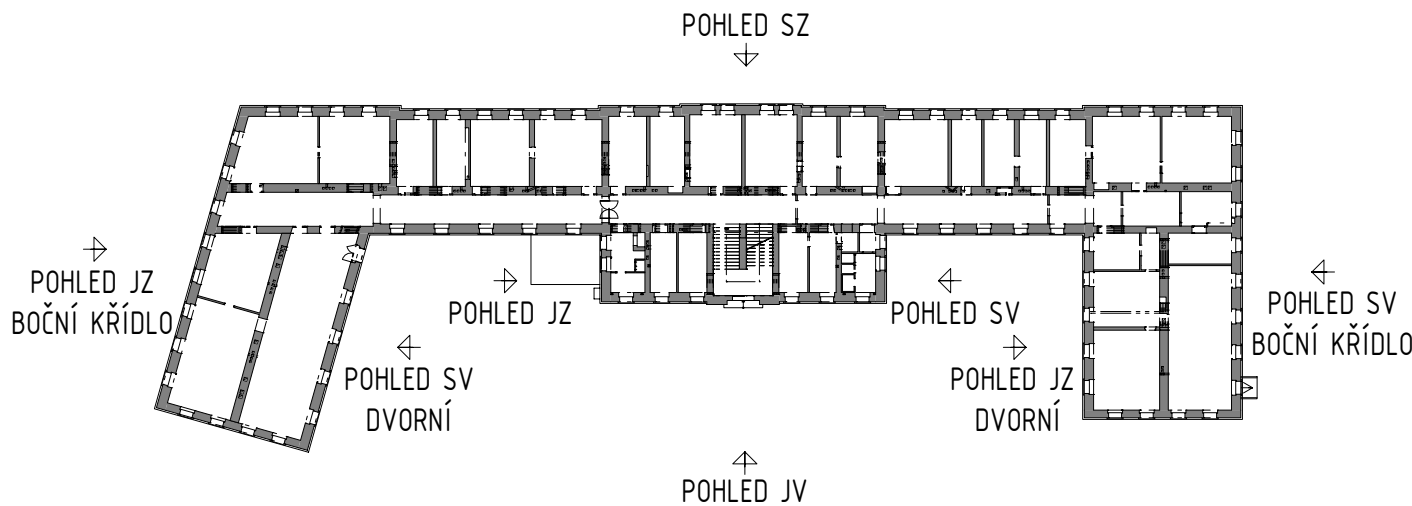

INVESTOR:

Královéhradecký kraj

Královéhradecký kraj
Pivovarské nám. 1245, 500 03 Hradec Králové
tel.: +420 495 817 111, fax: +420 495 817 336
e-mail: posta@kr-kralovehradecky.cz

PROJEKTANT:

ZODP. PROJEKTANT:

Ing. Matěj KUDLÍK

VYPRACOVAL:

Ing. Eva MACÁKOVÁ

KONTROLOVAL:

Ing. Martin ULÍČNÝ

TECHNICO

architects & engineers

TECHNICO Opava s.r.o.
Hradecká 1576/51
746 01 Opava
tel: 553 760 970
info@technico.cz

ČÁST DOKUMENTACE:

INVENTARIZACE OKEN

Vybudování přírodovědecké expozice a návštěvnického centra pro inovativní prezentaci přírodního dědictví Muzea východních Čech v Hradci Králové, Centrální krajský depozitář, Vrbenského kasárna
K.ú. Hradec Králové, parc.č. st. 239/1/2, 239/4, 239/8/7, 239/105, 239/126, 239/127, 240/1, 240/7, 1487, 1496

FORMÁT

DATUM

STUPEŇ

ZAKÁZKOVÉ ČÍSLO

MÉRITKO:

6×A4

09/2019

INV

TO-498-INV

ČÍSLO VÝKRESU:

POHLED JV, SV, JZ, SV - BOČNÍ KŘÍDLO

1:200

INV. 01.