

POHLED SZ, SV - DVORNÍ, JZ - DVORNÍ, JZ - BOČNÍ KŘÍDLO
POHLED SEVEROZÁPADNÍ



POHLED SEVEROVÝCHODNÍ - DVORNÍ





POHLED JIHOZÁPADNÍ - DVORNÍ



LEGENDA ZNAČENÍ

- A OKNO TYPU A
- B OKNO TYPU B
- C OKNO TYPU C
- D OKNO TYPU D
- E OKNO TYPU E
- F OKNO TYPU F
- G OKNO TYPU G
- H OKNO TYPU H

POHLED JIHOZÁPADNÍ - BOČNÍ KŘÍDLO

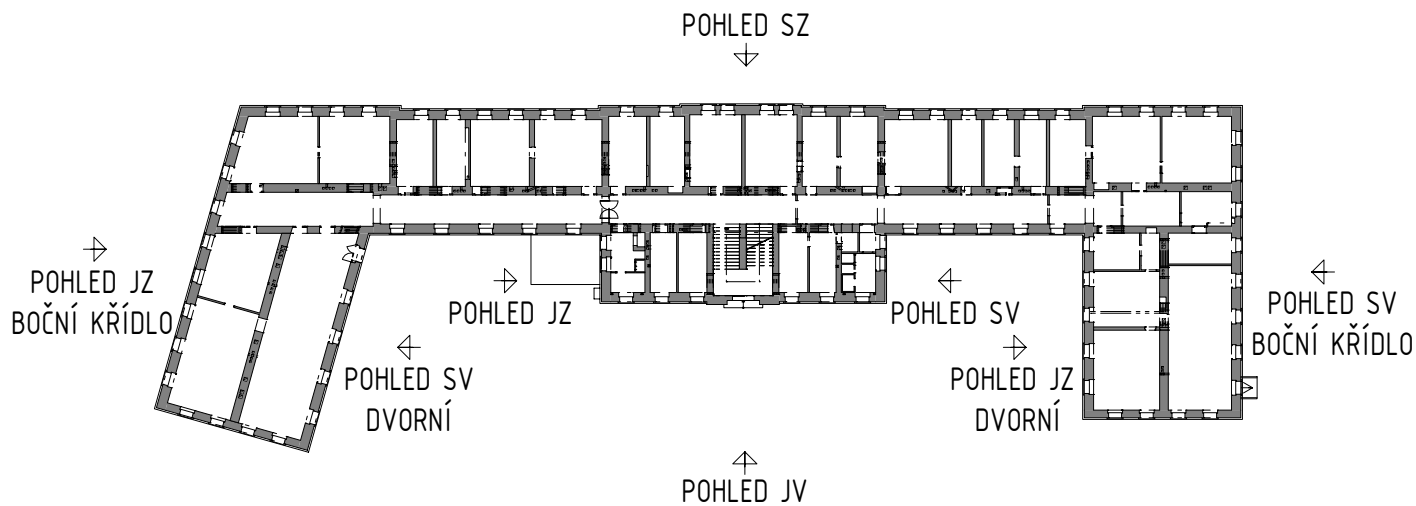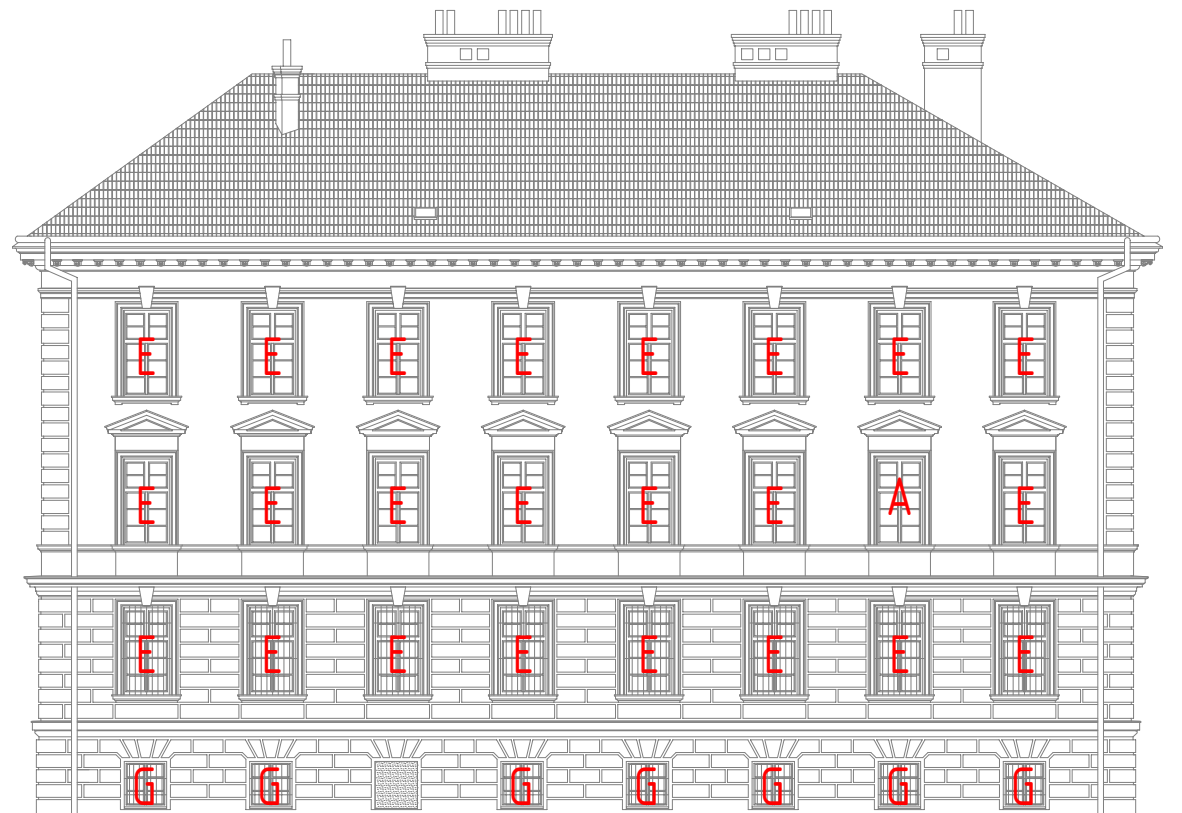

INVESTOR:		<div>Královéhradecký kraj</div> <div>Pivovarské nám. 1245, 500 03 Hradec Králové tel.: +420 495 817 111, fax: +420 495 817 336 e-mail: posta@kr-kralovehradecky.cz</div>	
PROJEKTANT:			
ZODP. PROJEKTANT:	Ing. Matěj KUDLÍK	<div>TECHNICO</div> <div>architects & engineers</div> <div>TECHNICO Opava s.r.o. Hradecká 1576/51 746 01 Opava tel: 553 760 970 info@technico.cz</div>	
VYPRACOVAL:	Ing. Eva MACÁKOVÁ		
KONTROLOVAL:	Ing. Martin ULÍČNÝ		
ČÁST DOKUMENTACE:			
INVENTARIZACE OKEN			
Vybudování přírodovědecké expozice a návštěvnického centra pro inovativní prezentaci přírodního dědictví Muzea východních Čech v Hradci Králové, Centrální krajský depozitář, Vrbenského kasárna		FORMÁT	6×A4
K.ú. Hradec Králové, parc.č. st. 239/2, 239/4, 239/87, 239/105, 239/126, 239/127, 240/1, 240/7, 1487, 1496		DATUM	09/2019
		STUPEŇ	INV
		ZAKÁZKOVÉ ČÍSLO	TO-498-INV
POHLED SZ, SV - DVORNÍ, JZ - DVORNÍ, JZ - BOČNÍ KŘÍDLO		MÉRITKO:	ČÍSLO VÝKRESU:
		1:200	INV. 02.