



OKNO TYPU C

POHLED Z INTERIÉRU

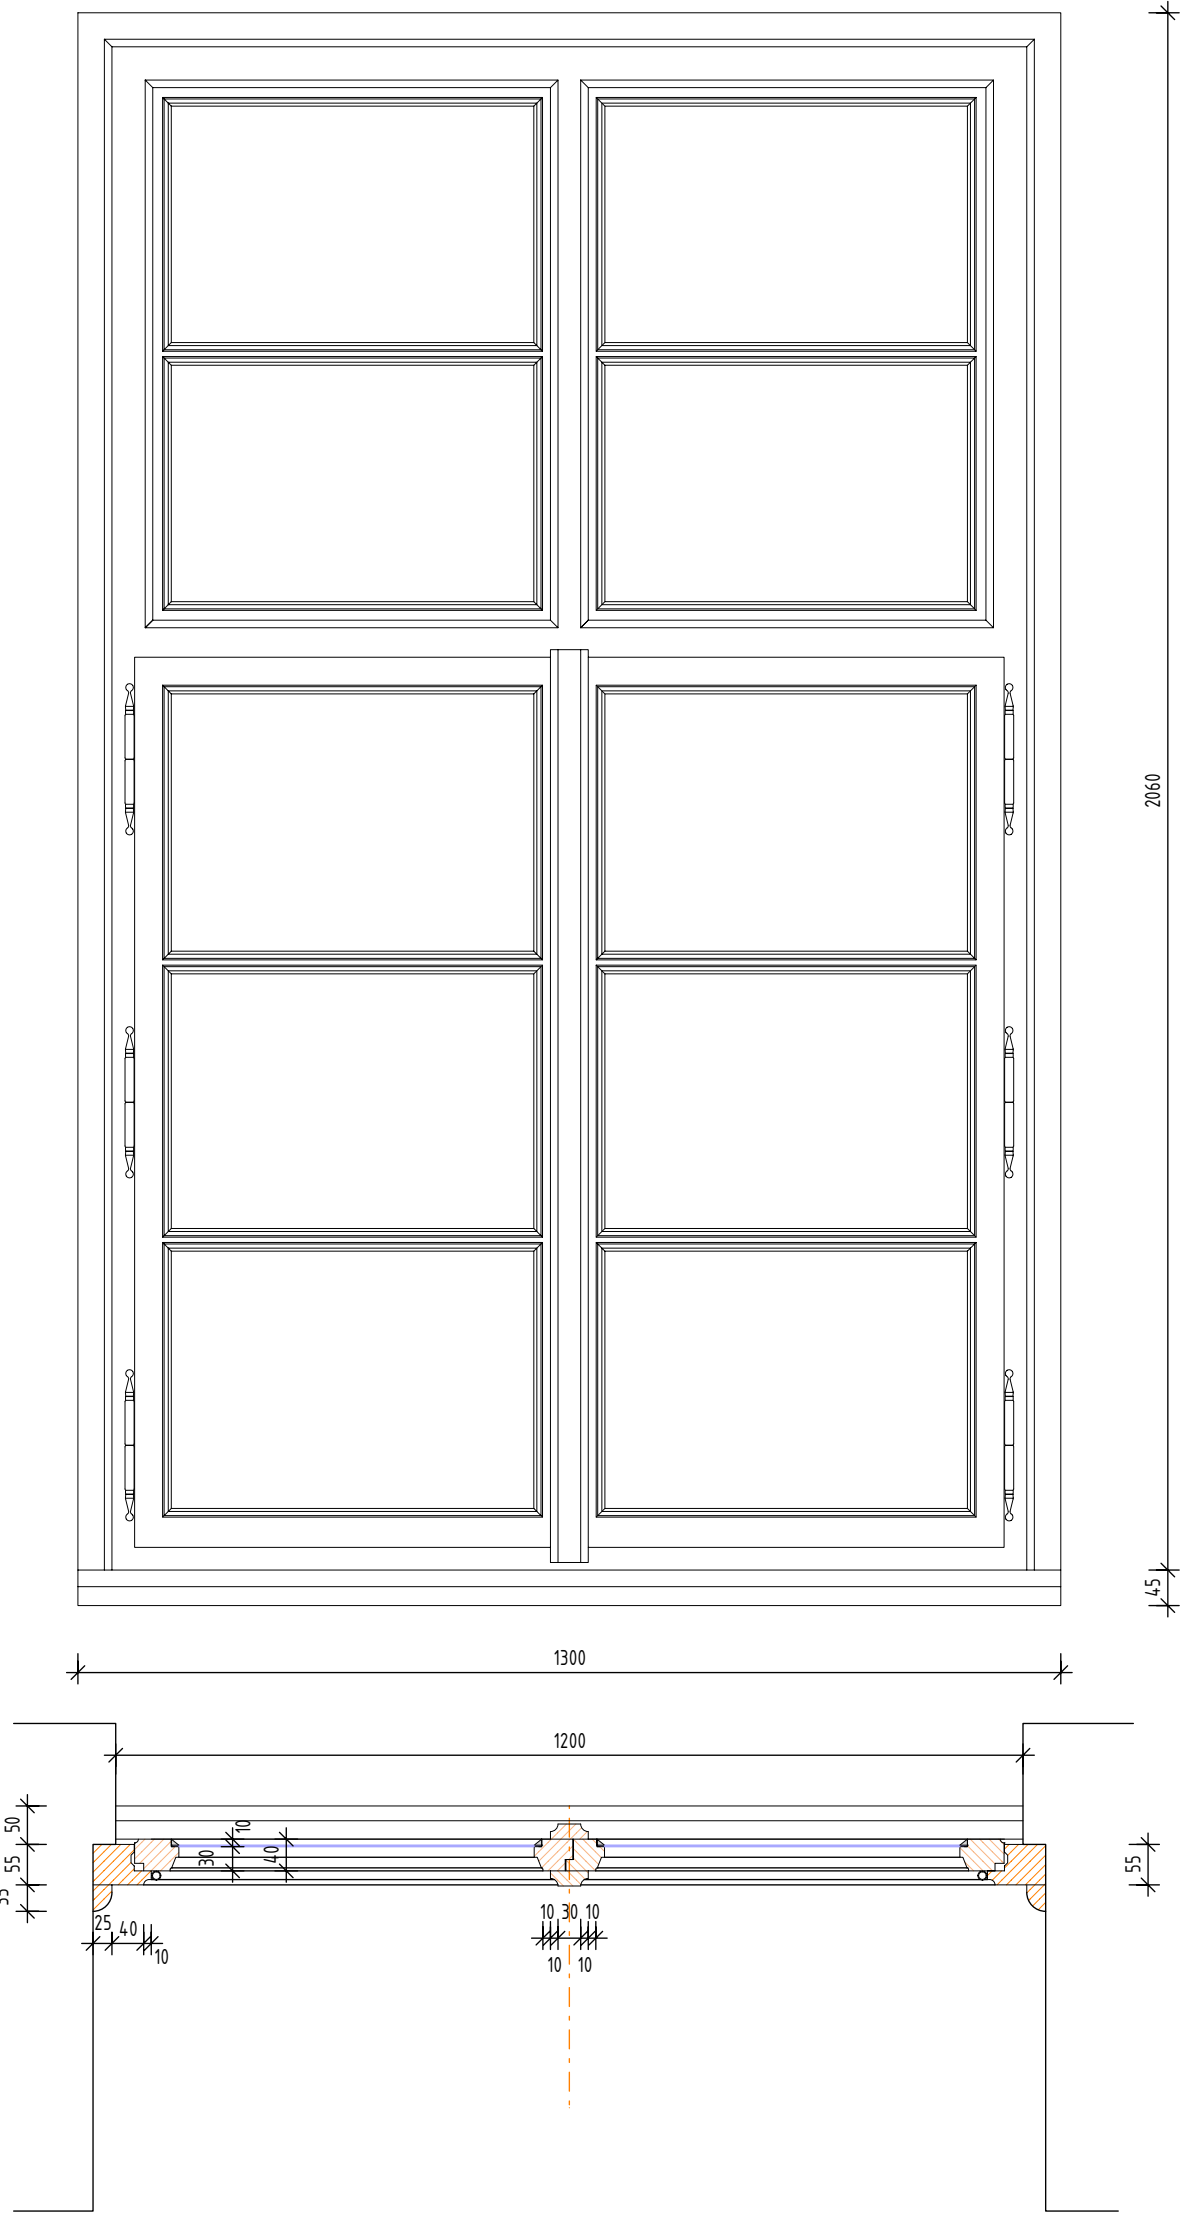

POHLED Z EXTERIÉRU

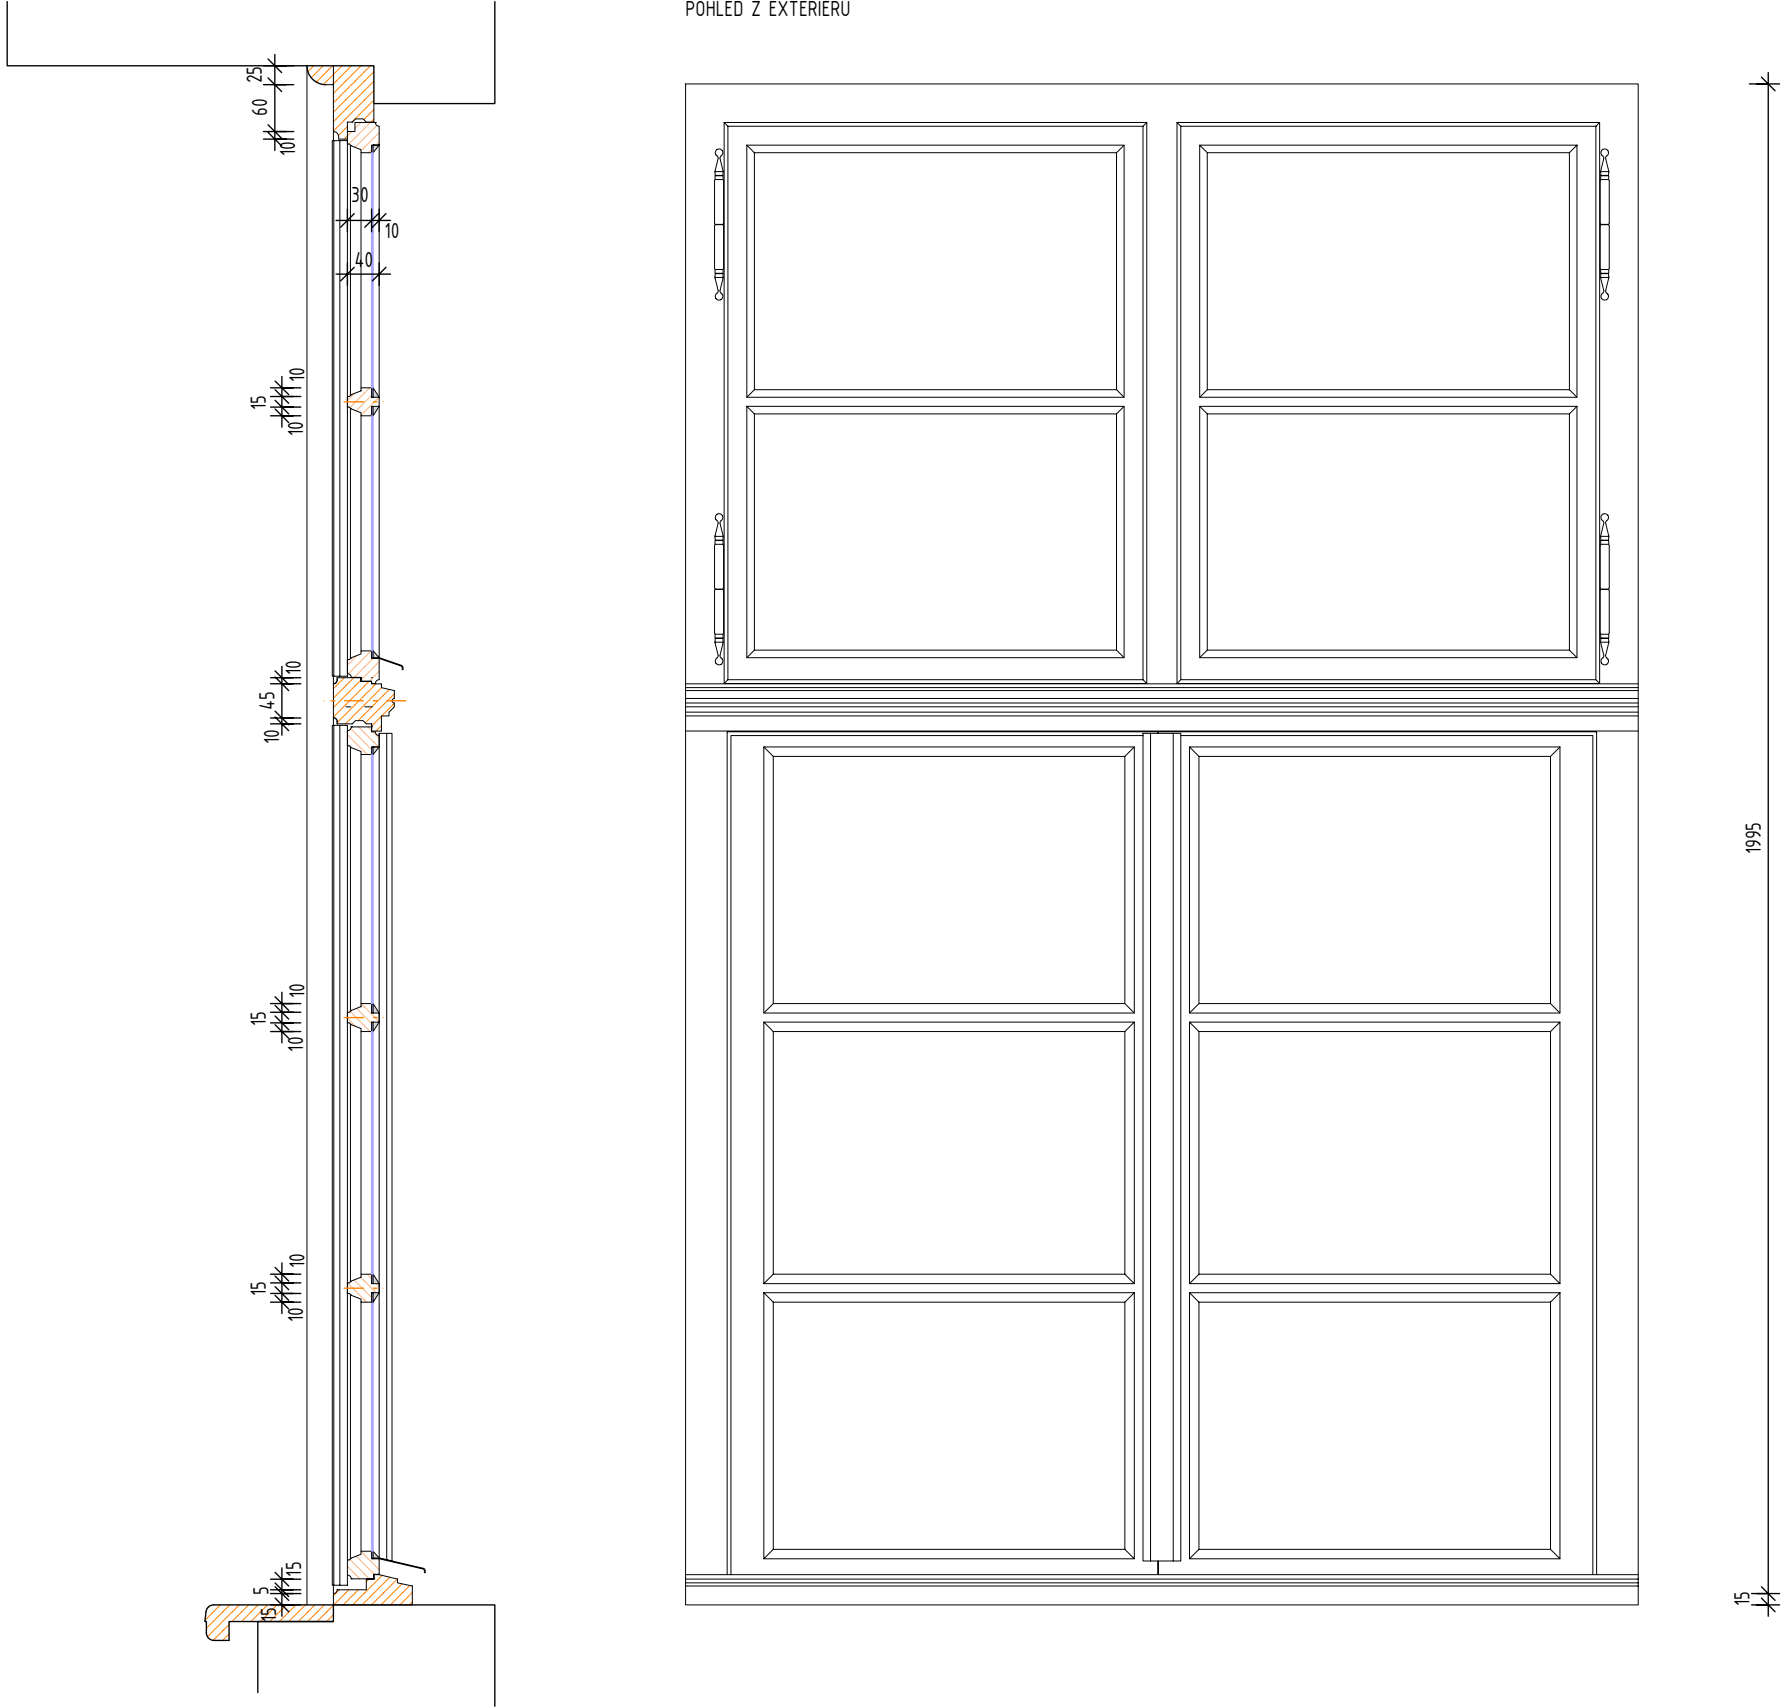

SPECIFIKACE:

- OKNO DŘEVĚNÉ MASIV, JEDNODUCHÉ, DESETITABULKOVÉ, ZASKLENÉ JEDNÍM SKLEM, RÁM
- S POUTCEM V HORNÍ TŘETINĚ, Z OBOU STRAN PROFILOVANÝ, V HORNÍ ČÁSTI DĚLENÝ SLOUPKEM, PO OBVODU KRYCÍ LIŠTA
- KŘÍDLA
- OKNO ČTYŘKŘÍDLÉ, VODOROVNÉ PŘÍČKY VE SKLE, VLYSY A PŘÍČLE PROFILOVANÉ Z INTERIÉROVÉ STRANY, DOLNÍ KŘÍDLA PRAVÉ, S KLAPAČKAMI, ČLENĚNO NA ŠEST OBDÉLNÍKOVÝCH TABULEK, HORNÍ KŘÍDLA OTEVÍRAVÉ VEN KAŽDÉ SAMOSTATNĚ, ČLENĚNO NA ČTYŘI OBDÉLNÍKOVÉ TABULKY,
- BARVA OKNA Z INTERIÉRU BÍLÁ, Z EXTERIÉRU HNĚDOČERVENÁ NEBO HNĚDÁ
- VNITŘNÍ PARAPET DŘEVĚNÝ MASIVNÍ, BARVA BÍLÁ
- VENKOVNÍ PARAPET POZINKOVANÝ PLECH BEZ NÁTĚRU - PÁSOVÁ ŘÍMSA

- KOVÁNÍ
- DOLNÍ KŘÍDLA ZÁSTRĚKA S KUŽELKOVOU ÚCHYTKOU NA KLAPAČCE, ZADLABANÉ KUŽELOVÉ ZÁVĚSY 3 KS LEVÉ A 3 KS PRAVÉ, BARVA BÍLÝ OKENNÍ LAK,
 - HORNÍ KŘÍDLA - HLAVNÍ KŘÍDLO S OBRTLÍKEM VE TVARU OČKA, ZADLABANÉ KUŽELOVÉ ZÁVĚSY 2 KS LEVÉ, 2 KS PRAVÉ, BARVA BÍLÝ OKENNÍ LAK

- ZASKLENÍ
- OBDÉLNÍKOVÉ TABULKY PLOCHÉHO SKLA, ZASKLENÉ KYTEM NA VNĚJŠÍ STRANĚ KŘÍDLA

ZÁSTRĚKA - DOLNÍ KŘÍDLO



OBRTLÍK VE TVARU OČKA - HORNÍ KŘÍDLO



INVESTOR:		Královéhradecký kraj	
		Pivovarské nám. 1245, 500 03 Hradec Králové tel.: +420 495 817 111, fax: +420 495 817 336 e-mail: posta@kr-kralovehradecky.cz	

PROJEKTANT:		
ZODP. PROJEKTANT:	Ing. Matěj KUDLÍK	
VYPRACOVAL:	Ing. Eva MACÁKOVÁ	
KONTROLOVAL:	Ing. Martin ULIČNÝ	



TECHNICO
architects & engineers

TECHNICO Opava s.r.o.
Hradecká 1576/51
746 01 Opava
tel: 553 760 970
info@technico.cz

TECHNICO Opava s.r.o.
Hradecká 1576/51
746 01 Opava
tel: 553 760 970
info@technico.cz

ČÁST DOKUMENTACE:
INVENTARIZACE OKEN

Vybudování přírodovědecké expozice a návštěvnického centra pro inovativní prezentaci přírodního dědictví Muzea východních Čech v Hradci Králové, Centrální krajský depozitář, Vrbenského kasárna K.ú. Hradec Králové, parc.č. st. 239/1/2, 239/4, 239/87, 239/105, 239/126, 239/127, 240/1, 240/7, 1487, 1496	FORMÁT	4×A4
	DATUM	09/2019
	STUPEŇ	INV
	ZAKÁZKOVÉ ČÍSLO	TO-498-INV
MĚŘÍTKO:		ČÍSLO VÝKRESU:
OKNO TYPU C		1:10 INV. 05.