


Investor:	 KRÁLOVÉHRADECKÝ KRAJ	Královéhradecký kraj Pivovarské náměstí 1245, 500 03 Hradec Králové - Plačice
-----------	---	---

Stavebník:	 ÚDRŽBA SILNIC Královéhradeckého kraje a.s.	ÚDRŽBA SILNIC Královéhradeckého kraje a.s. Kutnohorská 59, 500 04 Hradec Králové - Plačice
------------	---	--

Projektant: Ing. Martin APPELT Geodetické práce Plojharova 3 162 00 Praha 6 tel. 602 229 008, www.mapp.cz	Projekt: Most ev.č.3262-3 Skřivany		
	Název části/objektu: Zaměření		
Vypracoval:	Číslo zakázky: 17-123-02	Označení část/objektu: E.4	Kopie:
Zodpovědný projektant:	Stupeň projektu: PDPS		
Kontroloval:	Datum: 05/2023		

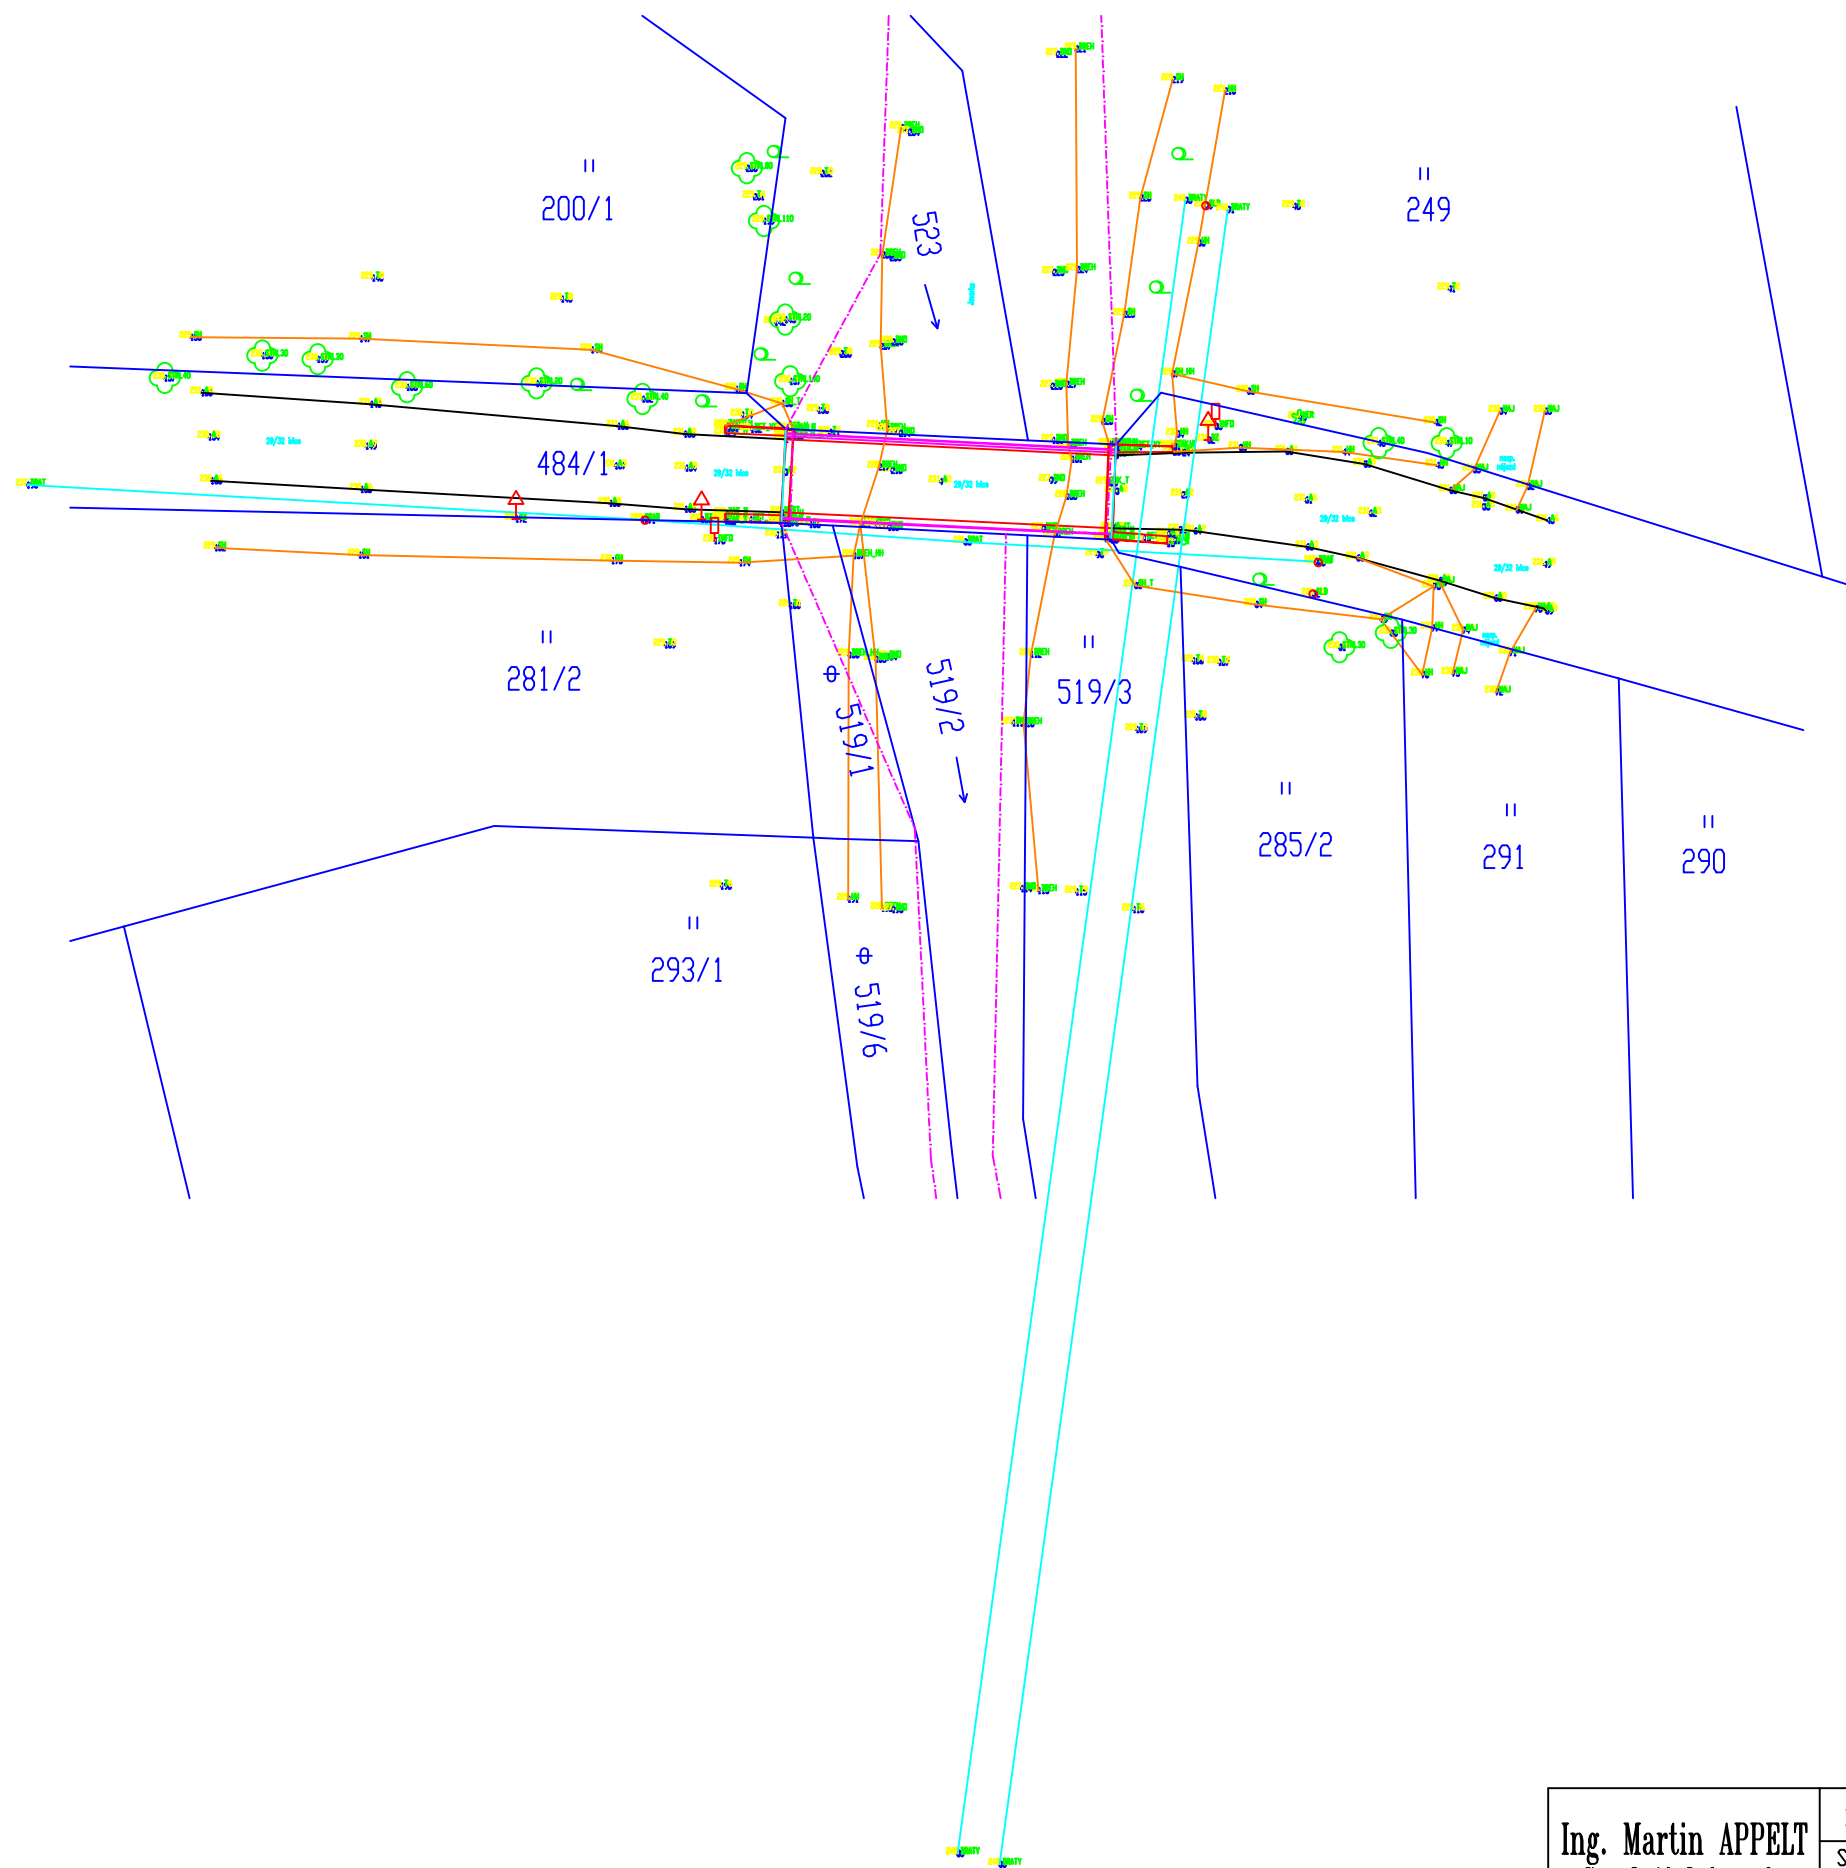

- LEGENDA:
- dopravní značka
 - hl. uzavír plynu
 - el. skafotka, UR
 - info tabule
 - lampa
 - hydrant podzemní
 - zachta-kanalizace
 - zachta
 - vpus?
 - UR 02
 - sloup bet.
 - šoupě
 - mezník
 - trav. porost
 - situace
 - živý plot
 - vstup
 - plot
 - strom listnatý
 - tůje, keř
 - keře

<div>Ing. Martin APPELT</div> <div>Geodetické práce</div> <div>Plojharova 3</div> <div>162 00 Praha 6</div> <div>tel. 602 229 008, www.mapp.cz</div>	Zaměřil:	Ing. Appelt	Vypočetl:	Ing. Appelt	Číslo zakázky:	68/2017
	Souřadnicový systém:	JTSK	Výškový systém:	Bpv.	Datum:	září 2017
	Objednatel:	M-PROJEKCE s.r.o. Resslova 956/13, 500 02 Hradec Králové			Měřítko:	1: 500
	Akce:	Výškopisný a polohopisný plán mostu na III/3262 ev.č. 3262-3 v k.ú. Skálavany a jeho okolí.			Výkres:	Přehled zaměření