


SITUACE
1:50 000

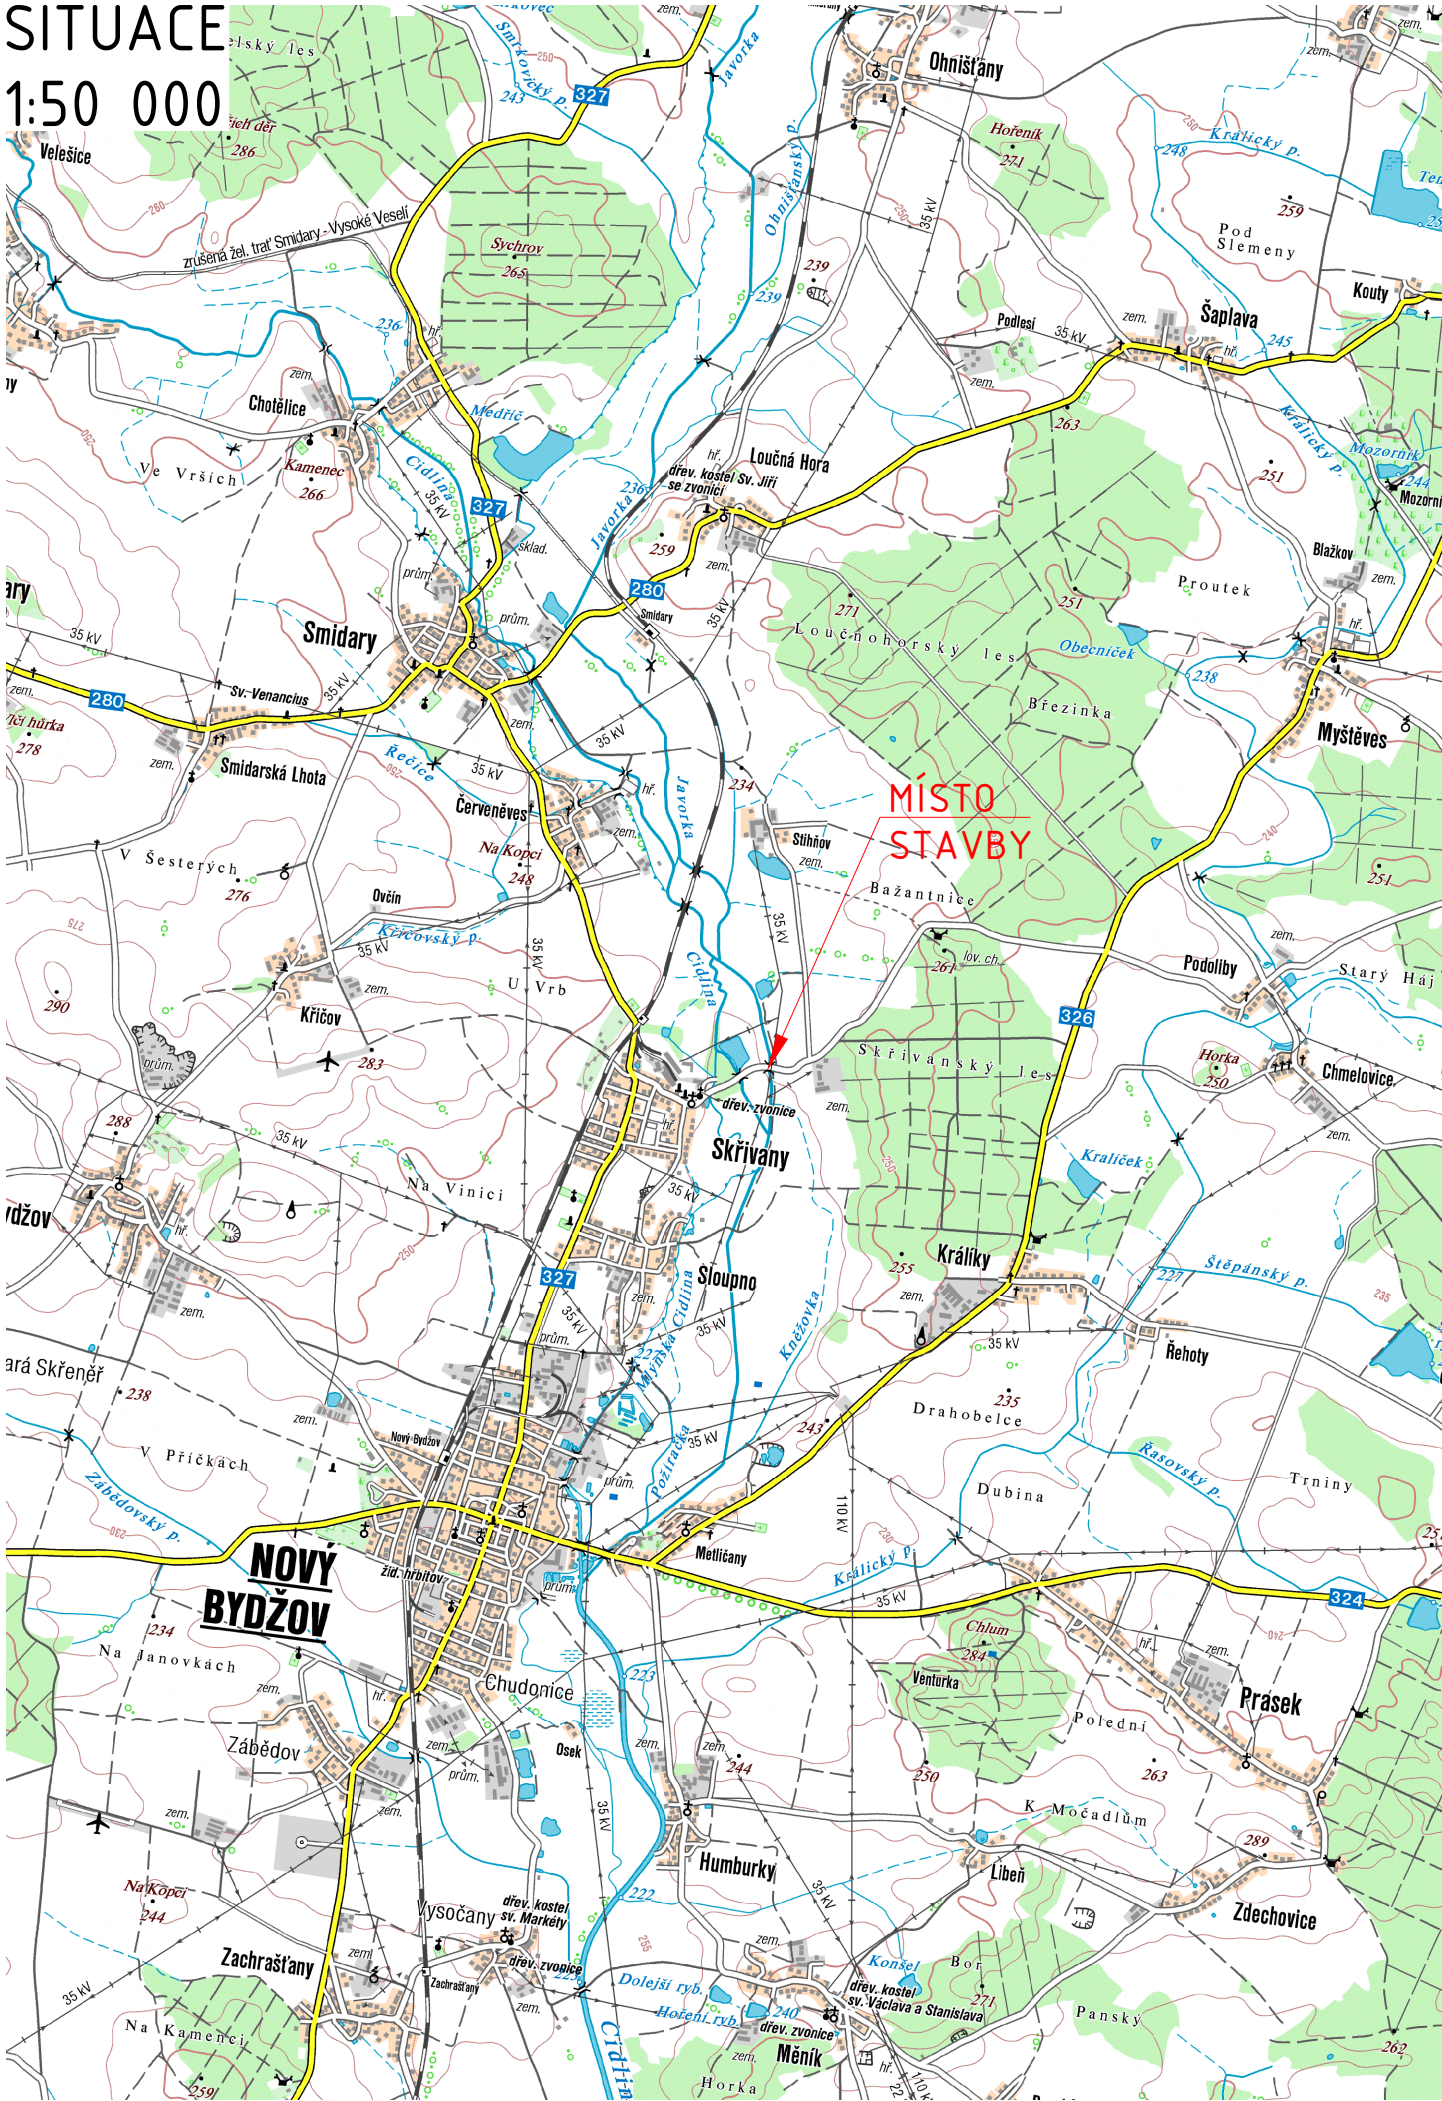

Investor:




KRÁLOVÉHRADECKÝ
KRAJ

Královéhradecký kraj

Pivovarské náměstí 1245, 500 03 Hradec Králové - Plačice


Stavebník:



ÚDRŽBA SILNIC
Královéhradeckého kraje a.s.

ÚDRŽBA SILNIC Královéhradeckého kraje a.s.

Kutnohorská 59, 500 04 Hradec Králové - Plačice

Projektant:		Projekt:	
 <div>M - PROJEKCE s.r.o. Resslova 956 500 02 Hradec Králové www.m-projekce.cz</div>		Most ev.č.3262-3 Skřivany	
Vypracoval:		Číslo zakázky:	
Ing. Marek Šeps		17-123-02	
Zodpovědný projektant:		Stupeň projektu:	
Ing. Marek Šeps		PDPS	
Kontroloval:		Datum:	
Ing. Jiří Ehrenberger		05/2023	
		Označení část/objektu:	
		C.1	
		Kopie:	