



PŮDORYS  
1:200

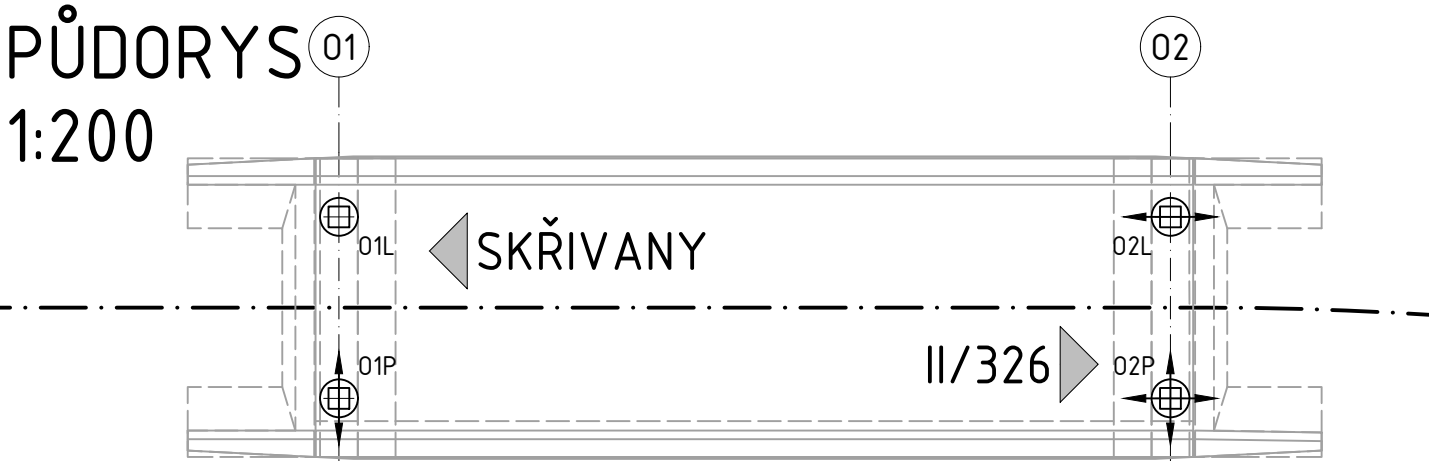

SOUŘADNÝ SYSTÉM

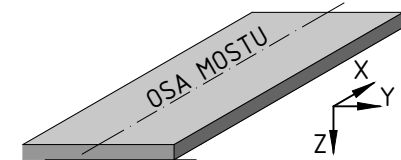

NÁVRHOVÉ PARAMETRY

PODPORA	OZNAČENÍ	TYP	MSÚ [kN]				MSP [kN]				POOTOČENÍ [mrad]		POSUNY [mm]	
			N <sub>min</sub>	N <sub>max</sub>	V <sub>x</sub>	V <sub>y</sub>	N <sub>min</sub>	N <sub>max</sub>	V <sub>x</sub>	V <sub>y</sub>	α <sub>x</sub>	α <sub>y</sub>	u <sub>x</sub>	u <sub>y</sub>
01	01-L	PEVNÉ	1002	2190	458	84	741	1621	339	56	-	10	0	0
	01-P	PŘÍČNĚ POSUVNÉ	1002	2190	458	-	741	1621	339	-	-	10	0	±10
02	02-L	PODÉLNĚ POSUVNÉ	1002	2190	65	84	741	1621	48	56	-	10	±50	0
	02-P	VŠESMĚRNÉ	1002	2190	65	-	741	1621	48	-	-	10	±50	±10

LOŽISKO

ŽIVOTNOST 30 LET  
TŘÍDA PROVEDENÍ EXC3

PROTIKOROZNÍ OCHRANA

OCHRANNÝ POVLAK IA+I SPECIÁL  
ŽIVOTNOST POVLAKU VV  
KOROZNÍ AGRESIVITA C4 (LOKÁLNĚ C5 VIZ TKP 19.B.1.5)  
BAREVNÝ ODSTÍN RAL 7001

PODLITÍ

MATERIÁL IZOLAČNÍ POLYMERNÍ BETON  
PEVNOST MIN. 50 MPa  
MĚRNÝ ODPOR MIN. 1×10<sup>12</sup>Ωm  
RECEPTURA A PROVÁDĚNÍ PODLITÍ DLE TP 124

POZNÁMKY

LOŽISKA MUSÍ SPLŇOVAT POŽADAVKY STANOVENÉ V TKP 19A, TKP 19B, TKP 22, TP 262 A V PŘÍSLUŠNÝCH ČSN A ČSN EN, NA KTERÁ SE TKP ODVOLÁVAJÍ (ZEJMÉNA NORMY ČSN EN ŘADY 1337)  
LOŽISKA BUDOU PROVEDENA S OCHRANOU PROTI BLUDNÝM PROUDŮM

LEGENDA

- KALOTOVÉ LOŽISKO PEVNÉ
- KALOTOVÉ LOŽISKO JEDNOSMĚRNĚ POSUVNÉ, PŘÍČNĚ
- KALOTOVÉ LOŽISKO JEDNOSMĚRNĚ POSUVNÉ, PODÉLNĚ
- KALOTOVÉ LOŽISKO VŠESMĚRNĚ POSUVNÉ

Investor:



KRÁLOVÉHRADECKÝ KRAJ

Královéhradecký kraj

Pivovarské náměstí 1245, 500 03 Hradec Králové - Plačice


Stavebník:



ÚDRŽBA SILNIC Královéhradeckého kraje a.s.

ÚDRŽBA SILNIC Královéhradeckého kraje a.s.

Kutnohorská 59, 500 04 Hradec Králové - Plačice

Projektant:  M - PROJEKCE s.r.o. Resslova 956 500 02 Hradec Králové www.m-projekce.cz	Projekt: Most ev.č.3262-3 Skřivany			
	Název části/objektu: Most ev.č.3262-3			
	Příloha: Ložiska			
	Vypracoval: Ing. Marek Šeps	Číslo zakázky: 17-123-02	Označení části/objektu: D.201	Číslo přílohy: 6
Zodpovědný projektant: Ing. Marek Šeps	Stupeň projektu: PDPS	Kopie:		
Kontroloval: Ing. Jiří Ehrenberger	Datum: 05/2023			