



POHLED VLEVO
1:100

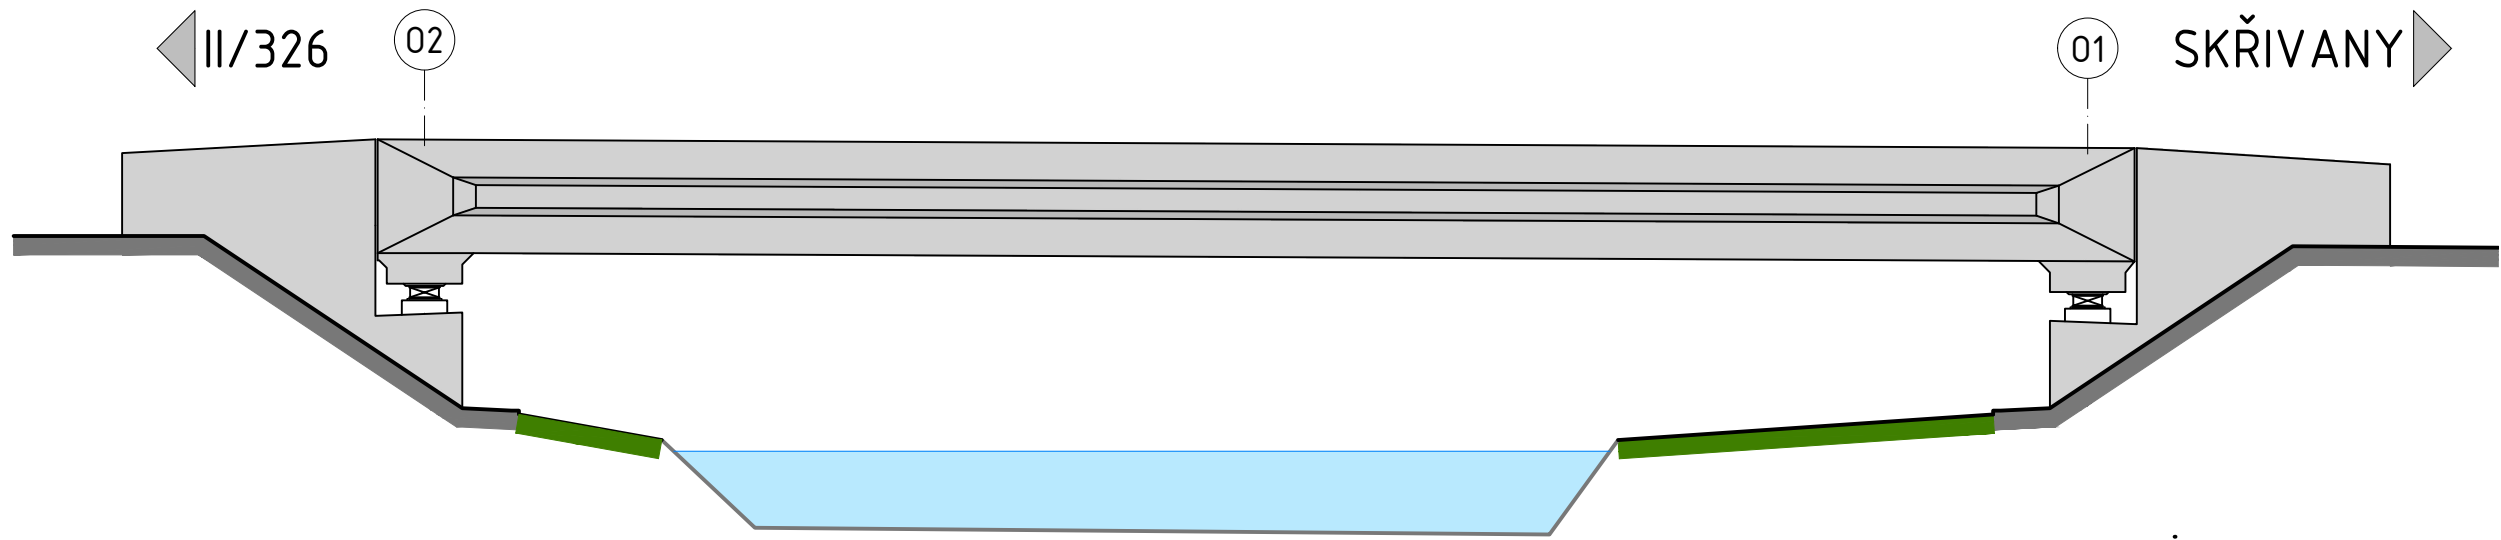

POHLED VPRAVO
1:100

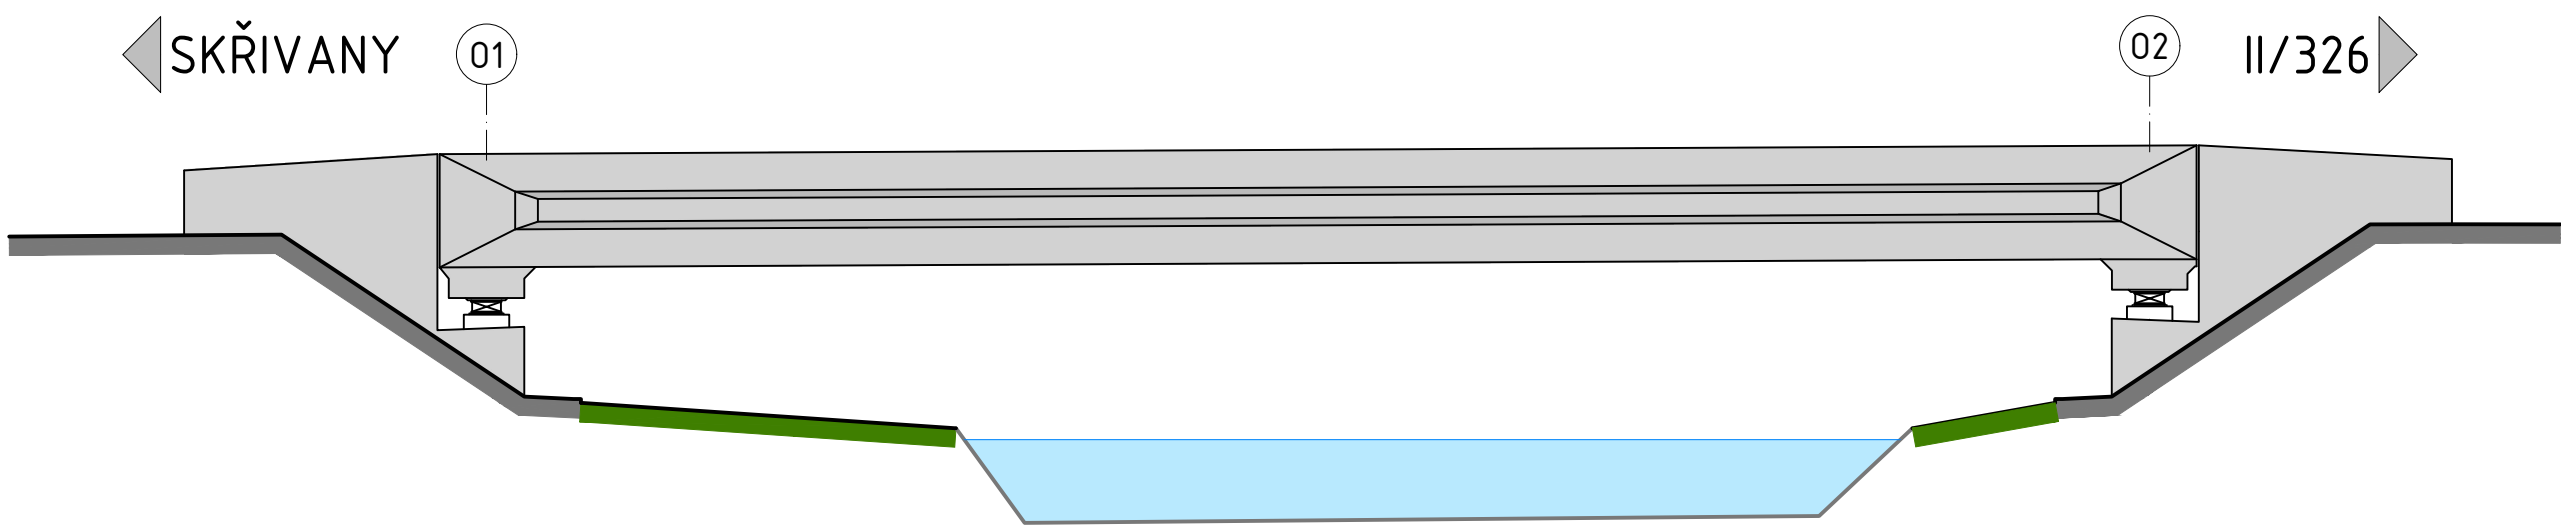

Investor:



KRÁLOVÉHRADECKÝ
KRAJ

Královéhradecký kraj

Pivovarské náměstí 1245, 500 03 Hradec Králové - Plačice


Stavebník:



ÚDRŽBA SILNIC
Královéhradeckého kraje a.s.

ÚDRŽBA SILNIC Královéhradeckého kraje a.s.

Kutnohorská 59, 500 04 Hradec Králové - Plačice

Projektant:		Projekt:			
<div><div>M - PROJEKCE</div></div> <div>M - PROJEKCE s.r.o. Resslova 956 500 02 Hradec Králové www.m-projekce.cz</div>		Most ev.č.3262-3 Skřivany			
		Název části/objektu:			
		Most ev.č.3262-3			
		Příloha:			
		Pohledy			
Vypracoval:		Číslo zakázky:	Označení části/objektu:	Číslo přílohy:	Kopie:
Ing. Marek Šeps		17-123-02			
Zodpovědný projektant:		Stupeň projektu:	D.201	9	
Ing. Marek Šeps		PDPS			
Kontroloval:		Datum:			
Ing. Jiří Ehrenberger		05/2023			