
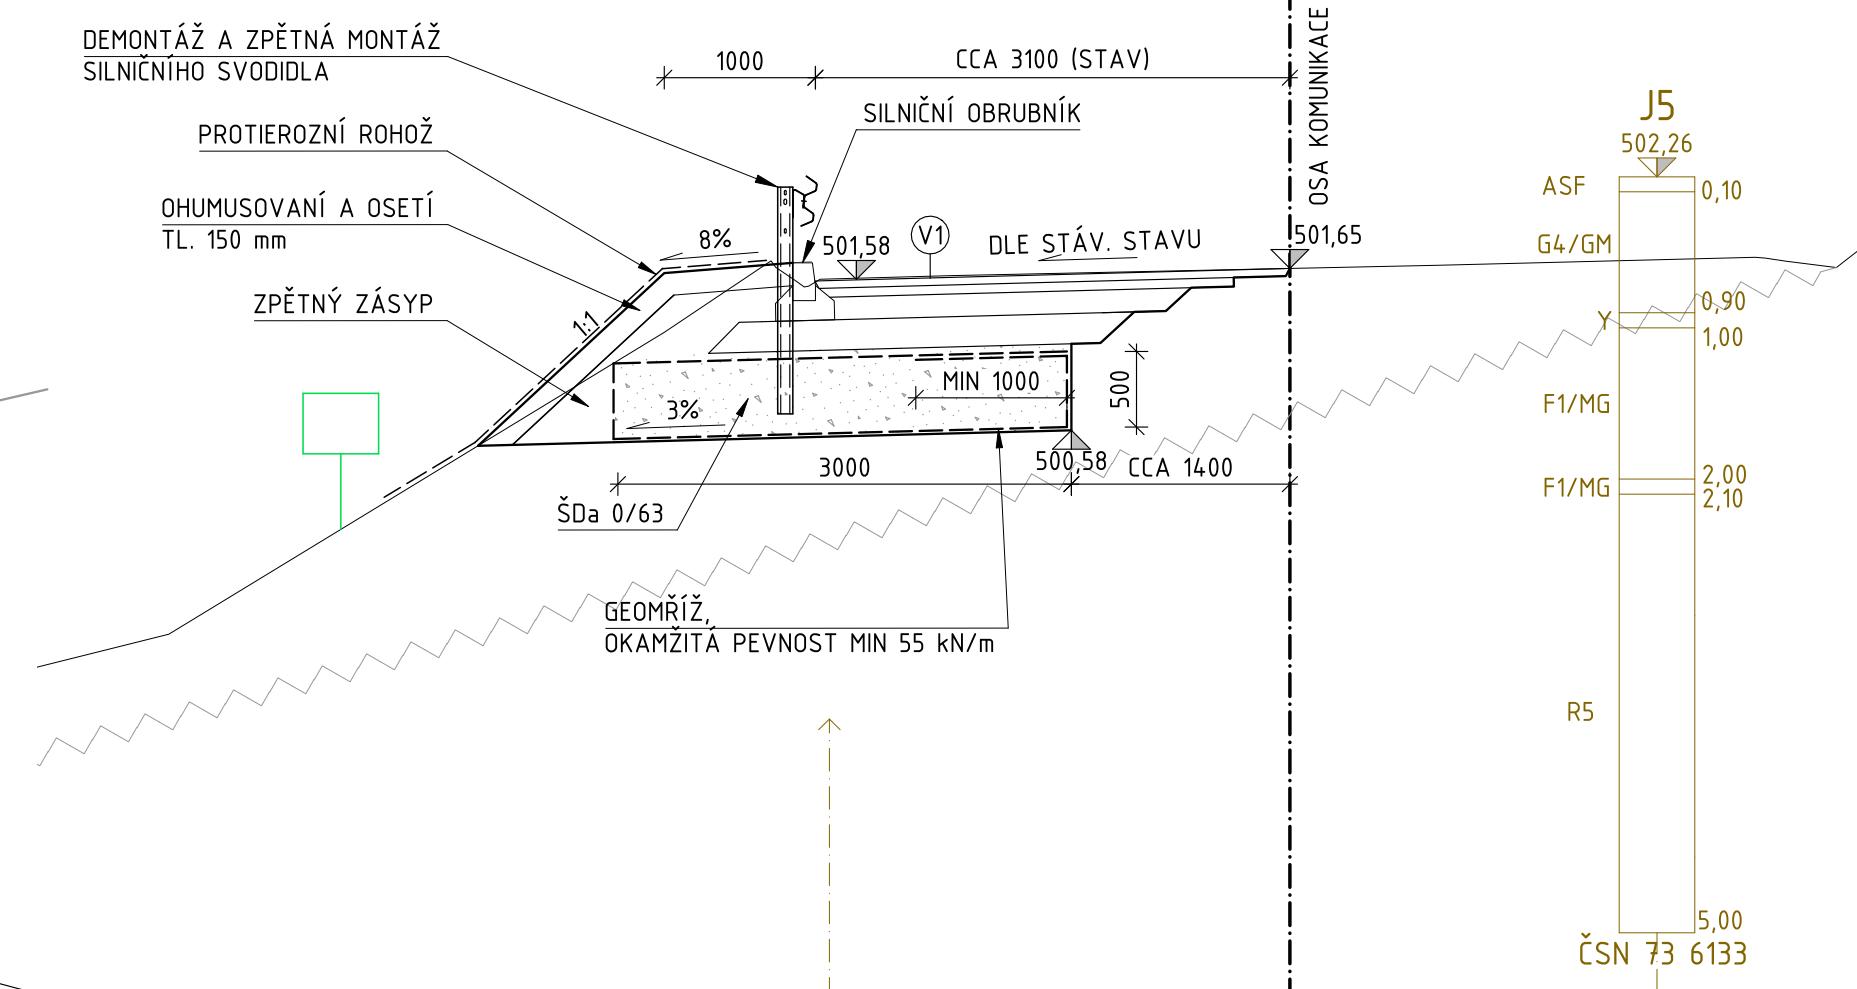
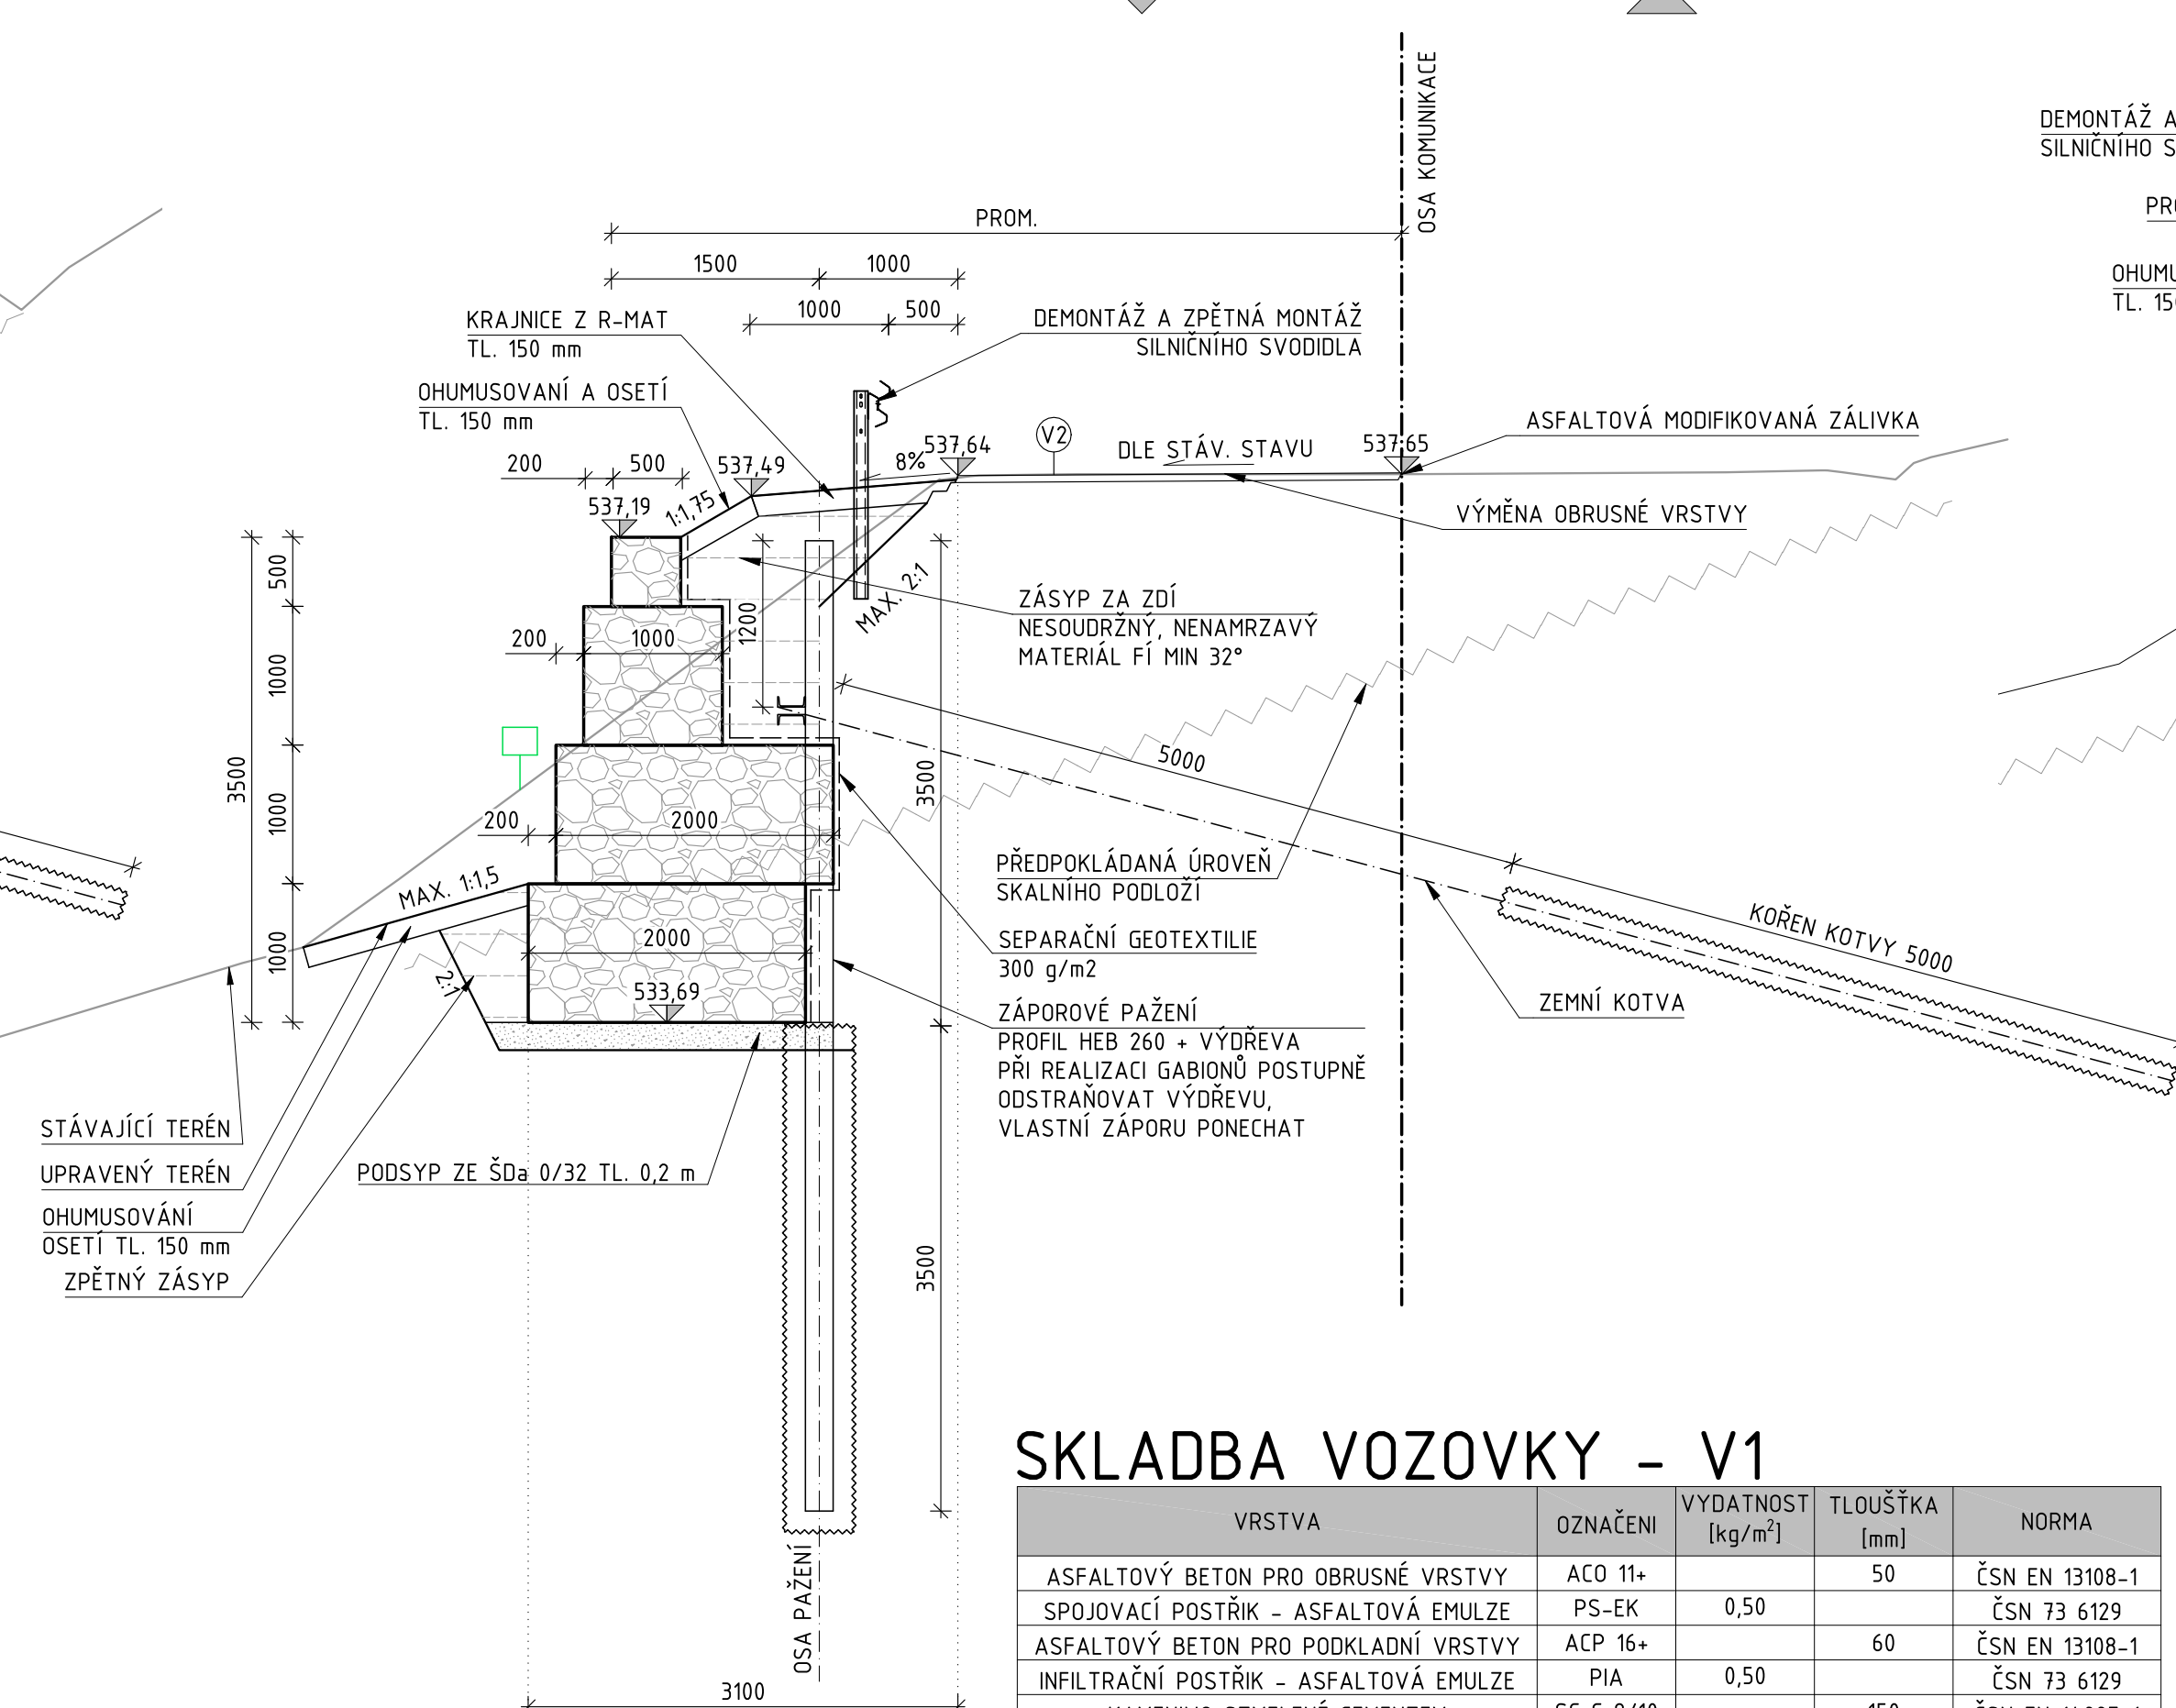
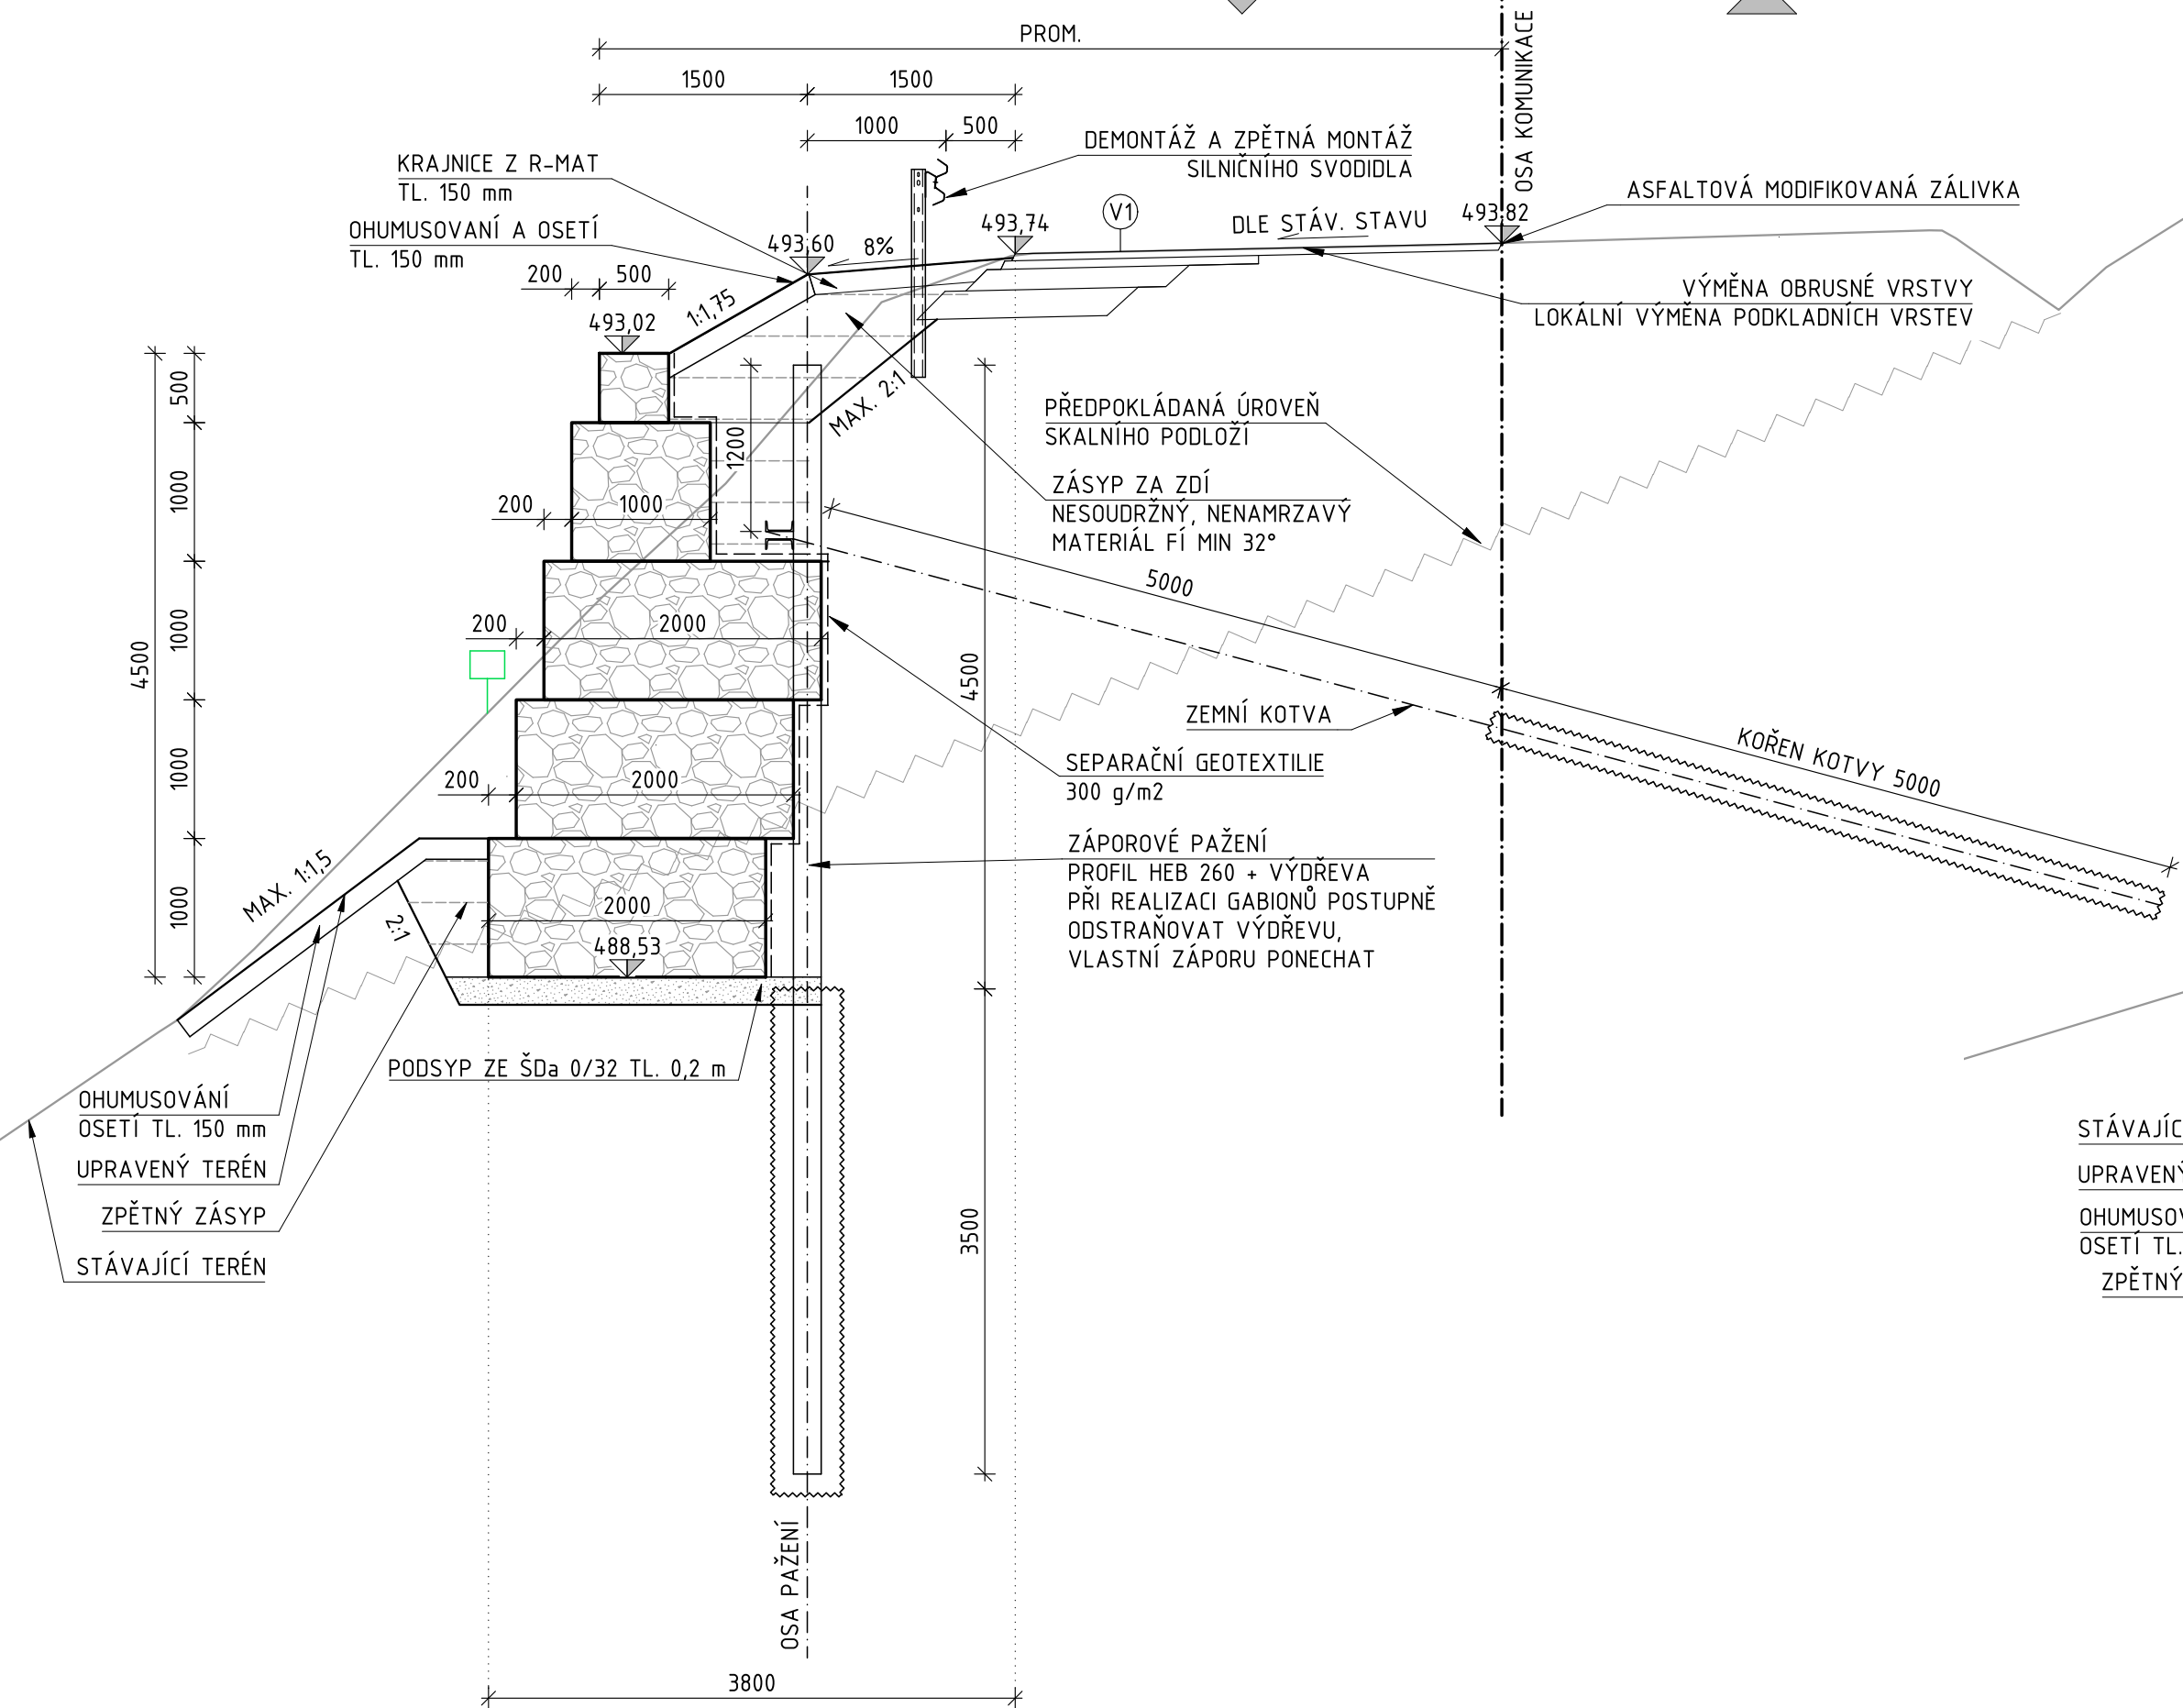
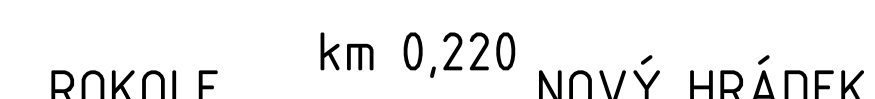
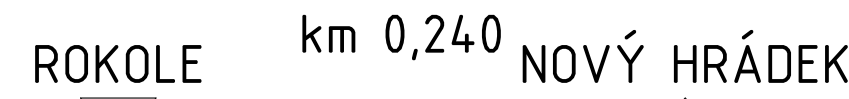


## VZOROVÉ PŘÍČNÉ ŘEZY 1:50

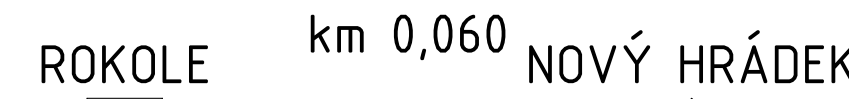

Souřadnicový systém: JTSK  
Výškový systém: Bpv

Investor:

**KRÁLOVÉHRADECKÝ**

**Královéhradecký kraj**  
Pivovarské náměstí 1245, 500 03 Hradec Králové - Plačice

SKLADBA VOZOVKY - V1

VRSTVA	OZNAČENÍ	VYDATNOST (kg/m <sup>2</sup> )	TLOUŠŤKA [mm]	NORMA
ASFALTOVÝ BETON PRO OBRUSNÉ VRSTVY	ACO 11+		50	ČSN EN 13108-1
SPOJOVACÍ POSTŘIK – ASFALTOVÁ EMULZE	PS-EK	0,50		ČSN 73 6129
ASFALTOVÝ BETON PRO PODKLADNÍ VRSTVY	ACP 16+		60	ČSN EN 13108-1
INFILTRAČNÍ POSTŘIK – ASFALTOVÁ EMULZE	PIA	0,50		ČSN 73 6129
KAMENIVO STMELENÉ CEMENTEM	SC C 8/10		150	ČSN EN 14227-1
ŠTĚRKODRŮ	ŠD		200	ČSN EN 13285
		Σ	460	

SKLADBA VOZOVKY - V2

VRSTVA	OZNAČENÍ	VYDATNOST [kg/m <sup>2</sup> ]	TLOUŠŤKA [mm]	NORMA
ASFALTOVÝ BETON PRO OBRUSNÉ VRSTVY	ACO 11+		50	ČSN EN 13108-1
		Σ	50	

OBJEDNATEL: **KRÁLOVÉHRADECKÝ  
KRAJ**

Královéhradecký kraj  
Pivovarské náměstí 1245  
500 03 Hradec Králové - Plačice

ZHOTOVITEL:



M - PROJEKCE s.r.o.  
Resslova 956/13  
500 02 Hradec Králové  
[www.m-projekce.cz](http://www.m-projekce.cz)

NÁZEV AKCE:	III/285
-------------	---------

III/28526 ROKOLE - NOVÝ HRÁDEK - NEÚNOSNÁ KRAJNICE

ČÁST / STAVEBNÍ OBJEKT: SO 251 STABILIZACE KRAJNICE

PŘÍLOHA:	VZOROVÉ PŘÍČNÉ ŘEZY
----------	---------------------

VYPRACOVAL:	Kat
-------------	-----

ZODP. PROJEKTANT:	Ing. I
-------------------	--------

MĚŘITKO:	Č. ZAKÁZKY:	STUPEŇ:	DATUM:	ČÁST:	PŘÍLOHA:
1:50	20-079-01	DUSP	7/2021	-	3

	PARE
--	------

[illegible]