PŮDORYS ÚSEK 3 km 0,440 – 0,560

1:100

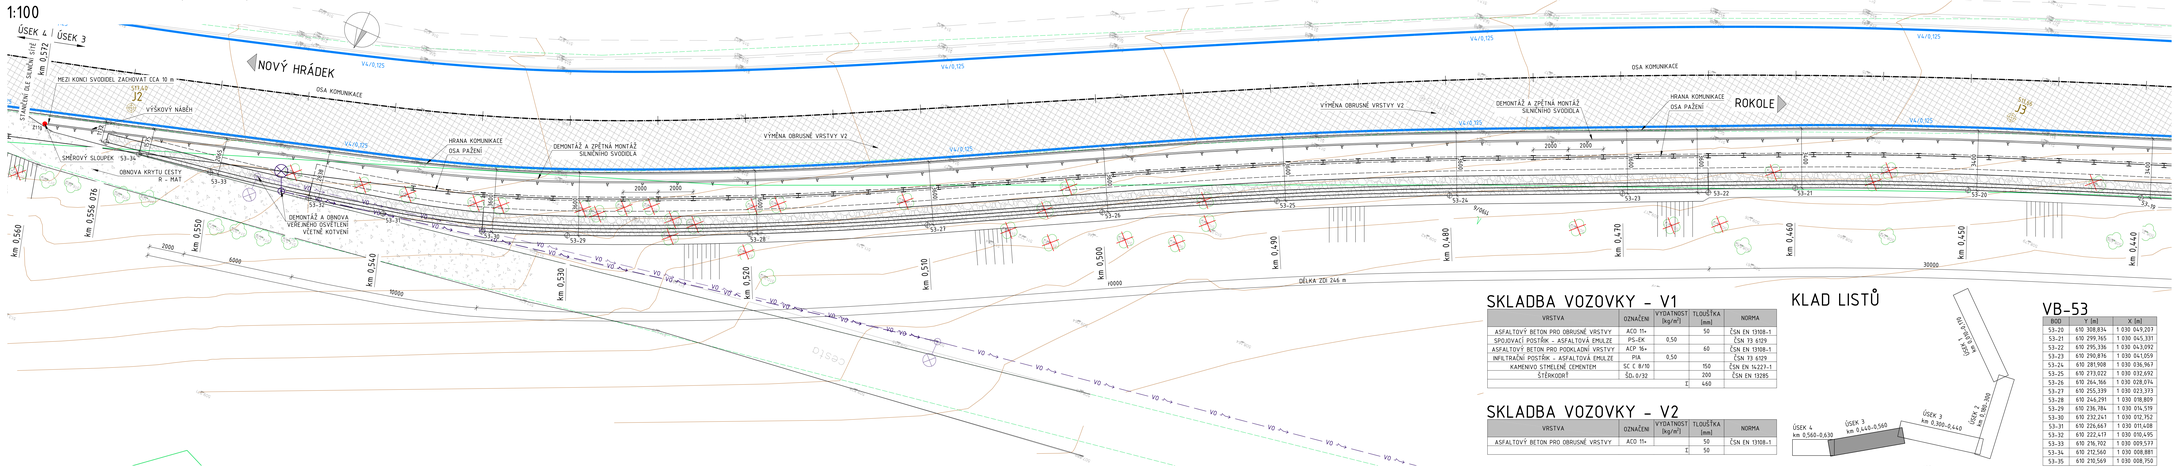

SKLADBA VOZOVKY – V1

VRSTVA	OZNAČENÍ	VYDATNOST [kg/m²]	TLOUŠŤKA [mm]	NORMA
ASFALTOVÝ BETON PRO OBRUSNÉ VRSTVY	ACO 11+		50	ČSN EN 13108-1
SPOJOVACÍ POSTŘIK – ASFALTOVÁ EMULZE	PS-EK	0,50		ČSN 73 6129
ASFALTOVÝ BETON PRO PODKLADNÍ VRSTVY	ACP 16+		60	ČSN EN 13108-1
INFILTRAČNÍ POSTŘIK – ASFALTOVÁ EMULZE	PIA	0,50		ČSN 73 6129
KAMENIVO STMELNĚ CEMENTEM	SC C 8/10		150	ČSN EN 14227-1
ŠTĚRKODRŤ	ŠD.0/32		200	ČSN EN 13285
		Σ	460	

SKLADBA VOZOVKY – V2

VRSTVA	OZNAČENÍ	VYDATNOST [kg/m²]	TLOUŠŤKA [mm]	NORMA
ASFALTOVÝ BETON PRO OBRUSNÉ VRSTVY	ACO 11+		50	ČSN EN 13108-1
		Σ	50	

KLAD LISTŮ

VB-53

BOD	Y [m]	X [m]
53-20	610 388,834	1 030 049,207
53-21	610 299,965	1 030 045,331
53-22	610 295,336	1 030 043,092
53-23	610 290,816	1 030 041,059
53-24	610 281,908	1 030 036,967
53-25	610 273,022	1 030 032,692
53-26	610 264,165	1 030 028,514
53-27	610 255,339	1 030 023,373
53-28	610 246,291	1 030 018,809
53-29	610 236,984	1 030 014,579
53-30	610 232,241	1 030 012,752
53-31	610 226,667	1 030 011,408
53-32	610 222,473	1 030 010,495
53-33	610 216,702	1 030 009,537
53-34	610 212,560	1 030 008,881
53-35	610 210,569	1 030 008,750

Souřadnicový systém: JTSK
Výškový systém: Bpv

Investor:
KRÁLOVÉHRADECKÝ KRAJ

Královéhradecký kraj
Pivovarské náměstí 1245, 500 03 Hradec Králové - Plačice

OBJEDNATEL:
KRÁLOVÉHRADECKÝ KRAJ
Královéhradecký kraj
Pivovarské náměstí 1245
500 03 Hradec Králové – Plačice

ZHOTOVITEL:
M - PROJEKCE
M - PROJEKCE s.r.o.
Resslova 906/13
500 02 Hradec Králové
www.m-projekce.cz

NÁZEV AKCE:
III/28526 ROKOLE - NOVÝ HRÁDEK - NEÚNOSNÁ KRAJNICE

ČÁST / STAVEBNÍ OBJEKT:
SO 251 STABILIZACE KRAJNICE

PŘÍLOHA:
PŮDORYS ÚSEK 3 km 0,440 - 0,560

		PARÉ:
VYPRACOVAL:	Kateřina Sluková	
ZODP. PROJEKTANT:	Ing. Dominik Jareš	
KONTROLA:	Ing. Miroslav Kubín	

MĚŘÍTKO:	Č. ZAKÁZKY:	STUPEŇ:	DATUM:	ČÁST:	PŘÍLOHA:
1:100	20-079-01	DUSP	7/2021	-	2.3.2