


- LEGENDA KONSTRUKCÍ**
- OPRAVA OMÍTKY - 428,67 m<sup>2</sup> = 35,43 %
  - OPRAVA ŠTUKU - 0 m<sup>2</sup> = 0,0 %
  - ČIŠTĚNÍ FASÁDY - 1210,03 m<sup>2</sup> = 100%
  - CELKOVÁ PLOCHA FASÁDY - 1210,03 m<sup>2</sup>
  - CELKOVÁ PLOCHA SOKLU - 57,91 m<sup>2</sup>
  - PRVKY INSTALOVANÉ DO FASÁDY
  - PRASKLINY

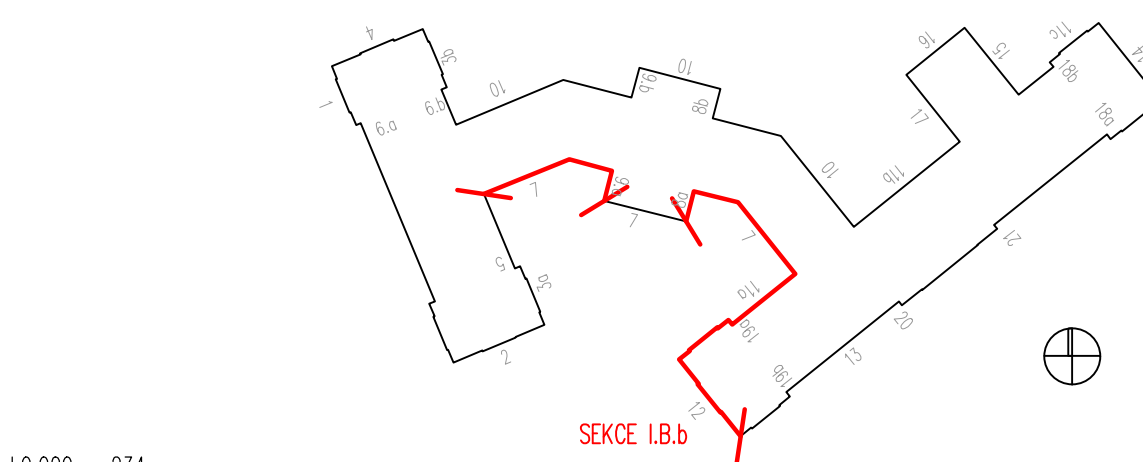

±0,000 = 234 m n. m.  
Souřadný systém: JTSK  
Výškový systém: BpV

VEDOUČÍ PROJEKTANT	VYPRACOVAL	TECHNICKÁ KONTROLA	<b>PROJECTION S.R.O.</b> <b>PROJEKČNÍ A KONSTRUKČNÍ KANCELÁŘ</b>			
Ing. Pavel Ježek	Ing. Václav Dytar	Ing. Pavel Ježek	Projection s.r.o. Antonína Kopeckého 151 549 22 Nový Hrádek IČO: 28809459			
INVESTOR	Královohradecký kraj, Pivovarské náměstí 1245, 500 03 Hradec Králové		FORMÁT	8x44		
MÍSTO STAVBY	p.č. 407/1, k.ú. Hradec Králové (409804)				DATUM	03/2023
STAVBA OPRAVA FASÁDY GYMNÁZIUM BOŽENY NĚMCOVÉ HRADEC KRÁLOVÉ (par. č. st. 407/1)					STUPEŇ PD	DPS
OBSAH	SEKCE I.B.b_STAV POŠKOZENÍ FASÁDY		MĚŘÍTKO 1:100	Č. VÝKR. D.1.1.03		