


průčelí 4 - celková plocha fasády 218,92 m²
- celková plocha soklu 17,62 m²

LEGENDA KONSTRUKCÍ

- OPRAVA OMÍTKY - 76,50 m² = 34,94 %
- OPRAVA ŠTUKU - 0 m² = 0 %
- ČIŠTĚNÍ FASÁDY - 218,92 m² = 100%
- CELKOVÁ PLOCHA FASÁDY - 218,92 m²
- CELKOVÁ PLOCHA SOKLU - 17,62 m²
- PRVKY INSTALOVANÉ DO FASÁDY
- PRASKLINY

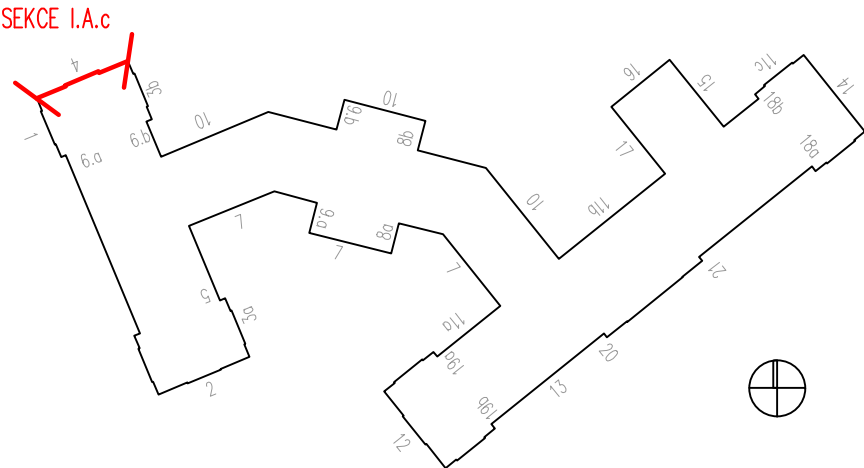

±0,000 = 234 m n. m.
Souřadný systém: JTSK
Výškový systém: BpV

VEDOUCÍ PROJEKTANT	VYPRACOVAL	TECHNICKÁ KONTROLA	<div>PROJECTICON S.R.O.</div> <div>PROJEKČNÍ A KONZULTAČNÍ KANCELÁŘ</div> <div>Projecticon s.r.o.</div> <div>Antonína Kopeckého 151</div> <div>549 22 Nový Hrádek</div> <div>IČO: 28809459</div>	
Ing. Pavel Ježek	Ing. Václav Dyntar	Ing. Pavel Ježek		
INVESTOR	Královohradecký kraj, Pivovarské náměstí 1245, 500 03 Hradec Králové			
MÍSTO STAVBY	p.č. 407/1, k.ú. Hradec Králové (409804)			
STAVBA OPRAVA FASÁDY GYMNÁZIUM BOŽENY NĚMCOVÉ HRADEC KRÁLOVÉ (par. č. st. 407/1)			FORMÁT	2xA4
			DATUM	08/2023
			STUPEŇ PD	DPS
OBSAH SEKCE I.A.c_STAV POŠKOZENÍ FASÁDY			MĚŘÍTKO 1:100	Č. VÝKR. D.1.1.02