


LEGENDA IO 01 – PŘELOŽKY VODOVODŮ

- PŘELOŽKA VEŘEJNÉHO VODOVODU – ŘAD A
- PŘELOŽKA AREÁLOVÉHO VODOVODU – ŘAD B
- V1–V6 VRCHOLOVÝ BOD – ŘAD A
- V1–V2 VRCHOLOVÝ BOD – ŘAD B
- P.H. PODZEMNÍ HYDRANT – ŘAD B

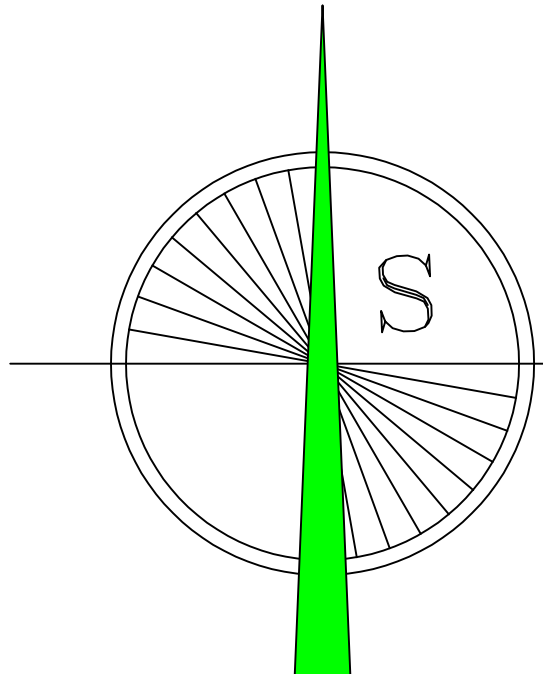

LUCIE BRANDOVÁ, DiS. ZÁBRODÍ 161 549 41 ZÁBRODÍ			Projektová činnost ve výstavbě tel.: + 420 777 306 986 e-mail: brandovalucie@seznam.cz IČO: 73845281	
PROJEKTANT	VYPRACOVAL	AUTORIZACE		AUTORIZAČNÍ RAZÍTKO A PODPIS
LUCIE BRANDOVÁ, DiS.	LUCIE BRANDOVÁ, DiS.	LUKÁŠ BRANDA, DiS.		
INVESTOR	KRÁLOVÉHRADECKÝ KRAJ, PIVOVARSKÉ NÁM. 1245, HRADEC KRÁLOVÉ			
AKCE	Urgentní příjem - přístavba a stavební úpravy části pavilonu "A" a pavilonu "B"			Č. VÝKRESU <div>1.2</div>
IO 01 PŘELOŽKY VODOVODŮ				
VÝKRES KATASTRÁLNÍ SITUAČNÍ VÝKRES				
ZAK. ČÍSLO 435/23	STUPEŇ DPS	DATUM 06/2023	FORMÁT 4 x A4	MĚŘÍTKO 1 : 250