


KATASTR				Náhod			
PARCELNÍ ČÍSLA	1005/19	1005/3	1005/7	1000/10	1000/3	1000/18	
DRUH POVRCHU	zpevněná plocha – komunikace, chodník			zpevněná plocha – komunikace, chodník			
VZDALENOSTI ŠACHET	9.04	10.48	23.48	8.16	3.60	3.60	18.81
OZNAČENÍ ŠACHET	Š/196.0"	Š1C/197.0"	Š2C/180.0"	Š3C/232.0"	z.v.	vsak	Š4C/247.0"
				z.v.	vsak	k.v.	Š5C/270.0"

SMĚROVÉ POMĚRY

MĚŘÍTKA 1:200/150

LEGENDA
TYPŮ ČAR
PŮVODNÍ TERÉN
UPRAVENÝ TERÉN

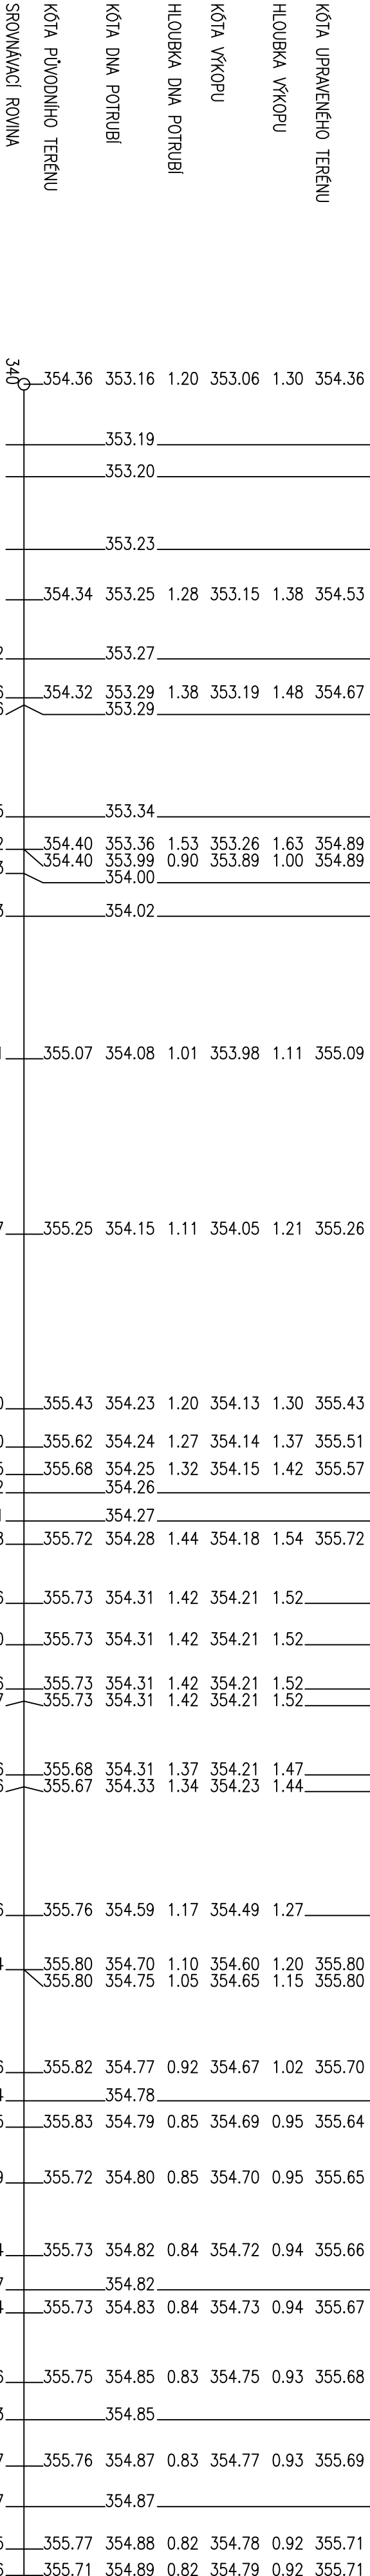

STANIČENÍ [km/m]
PROFIL [mm] – MATERIÁL – DÉLKA [m]
SKLON [promile] – DÉLKA [m]
ULOŽENÍ
KAPACITNÍ PRŮTOK [l/s] – RYCHLOST [m/s]

DN200 – PVC – 91.96	0.4 – 7.20	47.7 – 8.18	5.5 – 25.42	
10.0 – 51.16				
obetonová	písek tl. 100 mm	písek tl. 100 mm	obetonová	
44.7 – 1.42	44.9 – 1.43	8.2 – 0.26	100.1 – 3.19	32.9 – 1.05

SOUŘADNÝ SYSTÉM: JTSK
VÝŠKOVÝ SYSTÉM: BPV

LUCIE BRANDOVÁ, DIS.
ZABRODI 161
549 41 ZABRODI
Projektová činnost ve výstavbě
tel.: +420 777 306 986
e-mail: brandovalucie@seznam.cz
ICO: 73845281

PROJEKTANT	VYPRACOVAL	AUTORIZACE	AUTORIZAČNÍ RÁZTOK A PODPIS
LUCIE BRANDOVÁ, DIS.	LUCIE BRANDOVÁ, DIS.	LUKÁŠ BRANDA, DIS.	
INVESTOR	KRÁLOVÉHRADECKÝ KRAJ, PIVOVARSKÉ NÁM. 1245, HRADEC KRÁLOVÉ		
ACCE			

Urgentní příjem - přístavba a stavební
úpravy části pavilonu "A" a pavilonu "B"

IO 03 DEŠŤOVÁ KANALIZACE

VÝKRES	PODÉLNÝ PROFIL - STOKA C				Č. VÝKRESU
ZAK. ČÍSLO	STUPEŇ	DATUM	FORMÁT	MĚŘÍTKO	
435/23	DPS	06/2023	4 x A4	1:200/150	3.5