


STANIČENÍ [km/m]  
D[mm]–MATERIÁL–DÉLKA[m]  
SKLON[promile]–DÉLKA[m]  
ULOŽENÍ  
PRŮTOK[l/s]–RYCHLOST[m/s]

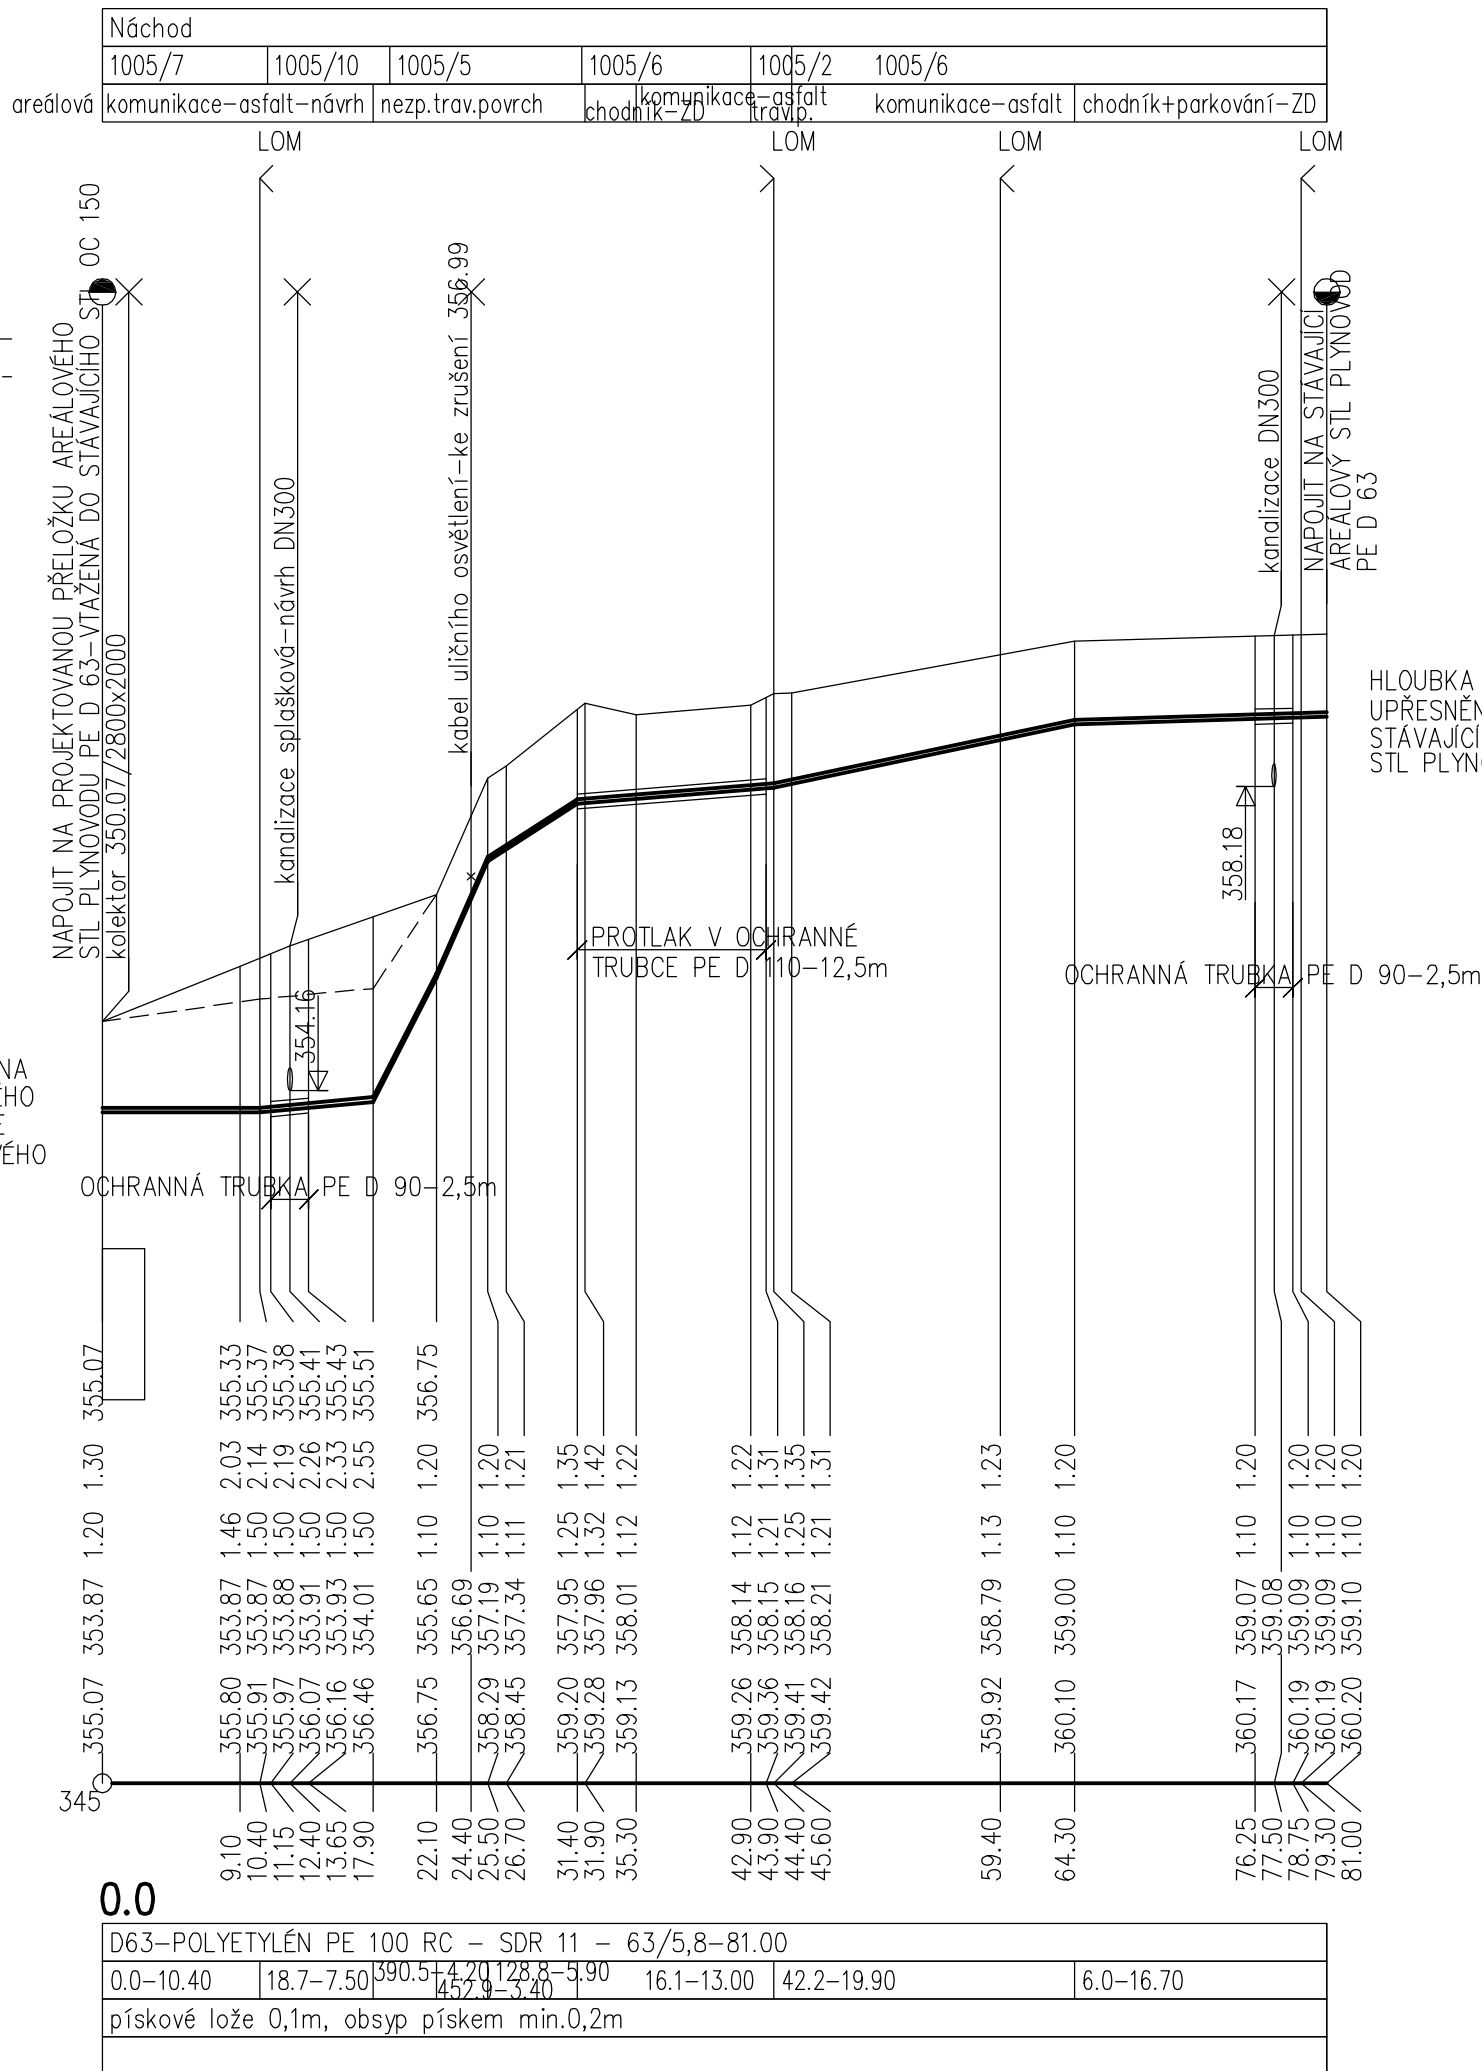

FINÁLNÍ PODOBA UPRAVENÉHO TERÉNU V NÁVAZNOSTI NA PROVEDENOU VÝSTAVBU  
BUDE URČENA BĚHEM REALIZACE S OHLEDEM NA SKUTEČNÝ PRŮBĚH TERÉNU

# DOKUMENTACE PRO PROVÁDĚNÍ STAVBY

VEDOUcí PROJEKTU		ZODP. PROJEKTANT	VYPRACOVAL	KONTROLOVAL
ING. RENÉ HUBKA		MARIE DVOŘÁKOVÁ	MARIE DVOŘÁKOVÁ	ING. JAN PĚNČÍK
INVESTOR:		KRALOVEHRADSKÝ KRAJ, PIVOVARSKÉ NÁM. 1245, HRADEC KRÁLOVÉ		
OÚ:		NÁCHOD	KRAJ:	KRALOVEHRADSKÝ
STAVBA:		URGENTNÍ PŘÍJEM - OBLASTNÍ NEMOCNICE NÁCHOD přístavba a stavební úpravy části pavilonu "A" a pavilonu "B"		
OBJEKT:		223014.30		
ČÁST:		PŘELOŽKA AREÁLOVÉHO PLYNOVODU		
OBSAH:		PODÉLNÝ PROFIL - PŘELOŽKA AREÁLOVÉHO STL PLYNOVODU - OTEVŘENÝ VÝKOP		