


ZAŘÍZENÍ	OSVĚTLENÍ
Pi 4,7 kW	4,7
Pp 4,7 kW	4,7

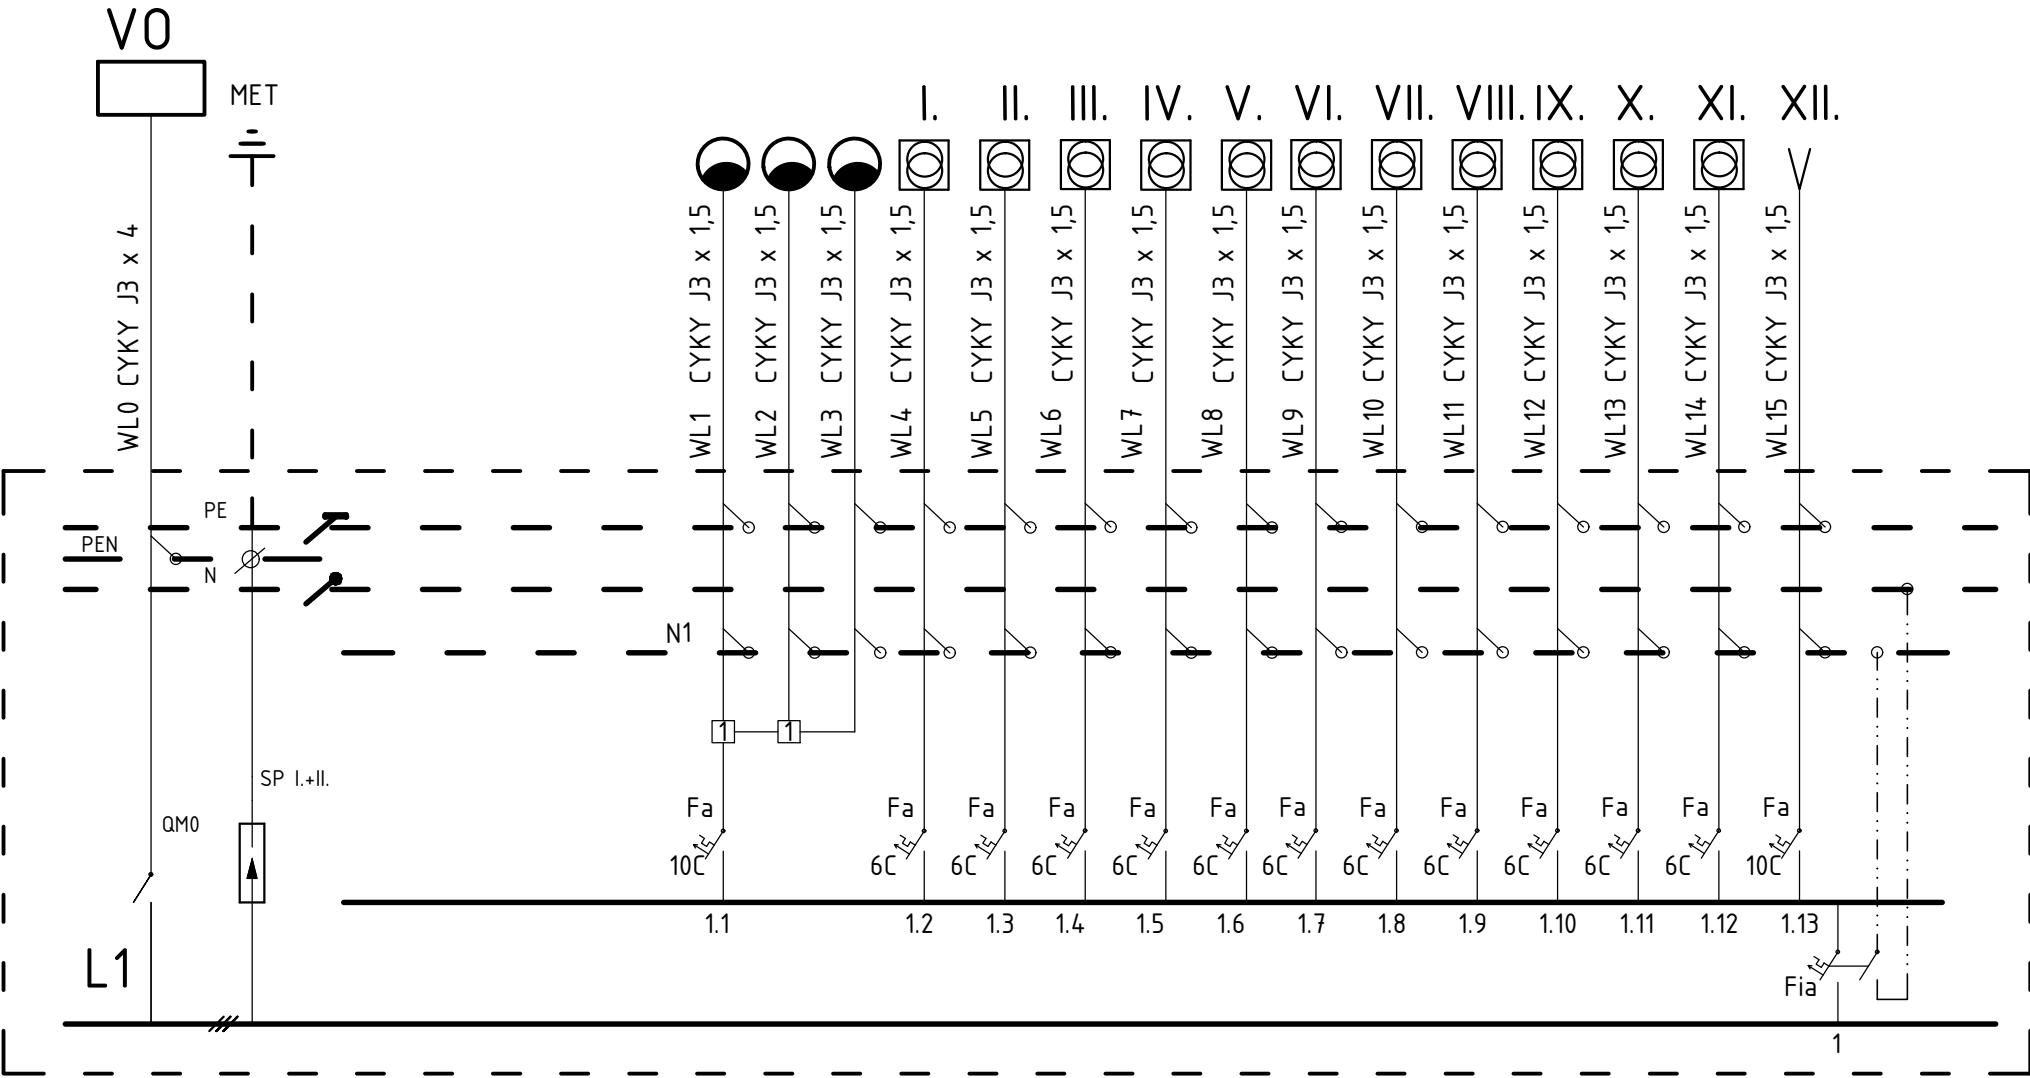

- rozvodnice na povrch IP55-H-2/24
Fa jistič Cx/x
Fia proudový chránič s nadpr. ochr. 40/1N/B/003
QM vypínač 40/1
SP svodič přepětí typ 1+2 25-275/1+0

Rozvodná soustava: 3/PE/N/AC, 50 Hz, 400/230V
Ochrana: automatickým odpojením od zdroje,pospojením,proud.chráničem

KRESLIL R. KAŠPAR	PROJEKTANT R. KAŠPAR	ODPOV. PROJEKTANT V. VLACH	HIP ING. R. HUBKA	KONTROLOVAL ING. R. HUBKA	PROXION PROJEKČNÍ A INŽENÝRSKÁ KANCELÁŘ HURDÁLKOVA 206, 547 01 NÁCHOD tel. 491 433 158 fax. 491 487 785
STAVEBNÍK	Královohradecký kraj, Pivovarské nám. 1245, Hradec Králové				
MÍSTO STAVBY	Oblastní nemocnice Náchod				
AKCE	URGENTNÍ PŘÍJEM PŘÍSTAVBA A STAVEBNÍ ÚPRAVY ČÁSTI PAVILONU "A" A PAVILONU "B"				
OBJEKT	IO-06 Venkovní osvětlení a přeložka VO				STUPEŇ DPS
DÍL					VIII/2023
OBSAH	ROZVÁDĚČ RVO				ZAKÁZKOVÉ ČÍSLO 70-34
					ARCHIVNÍ ČÍSLO
					FORMÁT 2x A4
					MĚŘÍTKO ČÍSLO VÝKRESU E-4