


POHLEDY - PŘÍSTAVBA PAVILONU "A"

M 1:100


POHLED OD ZÁPADU

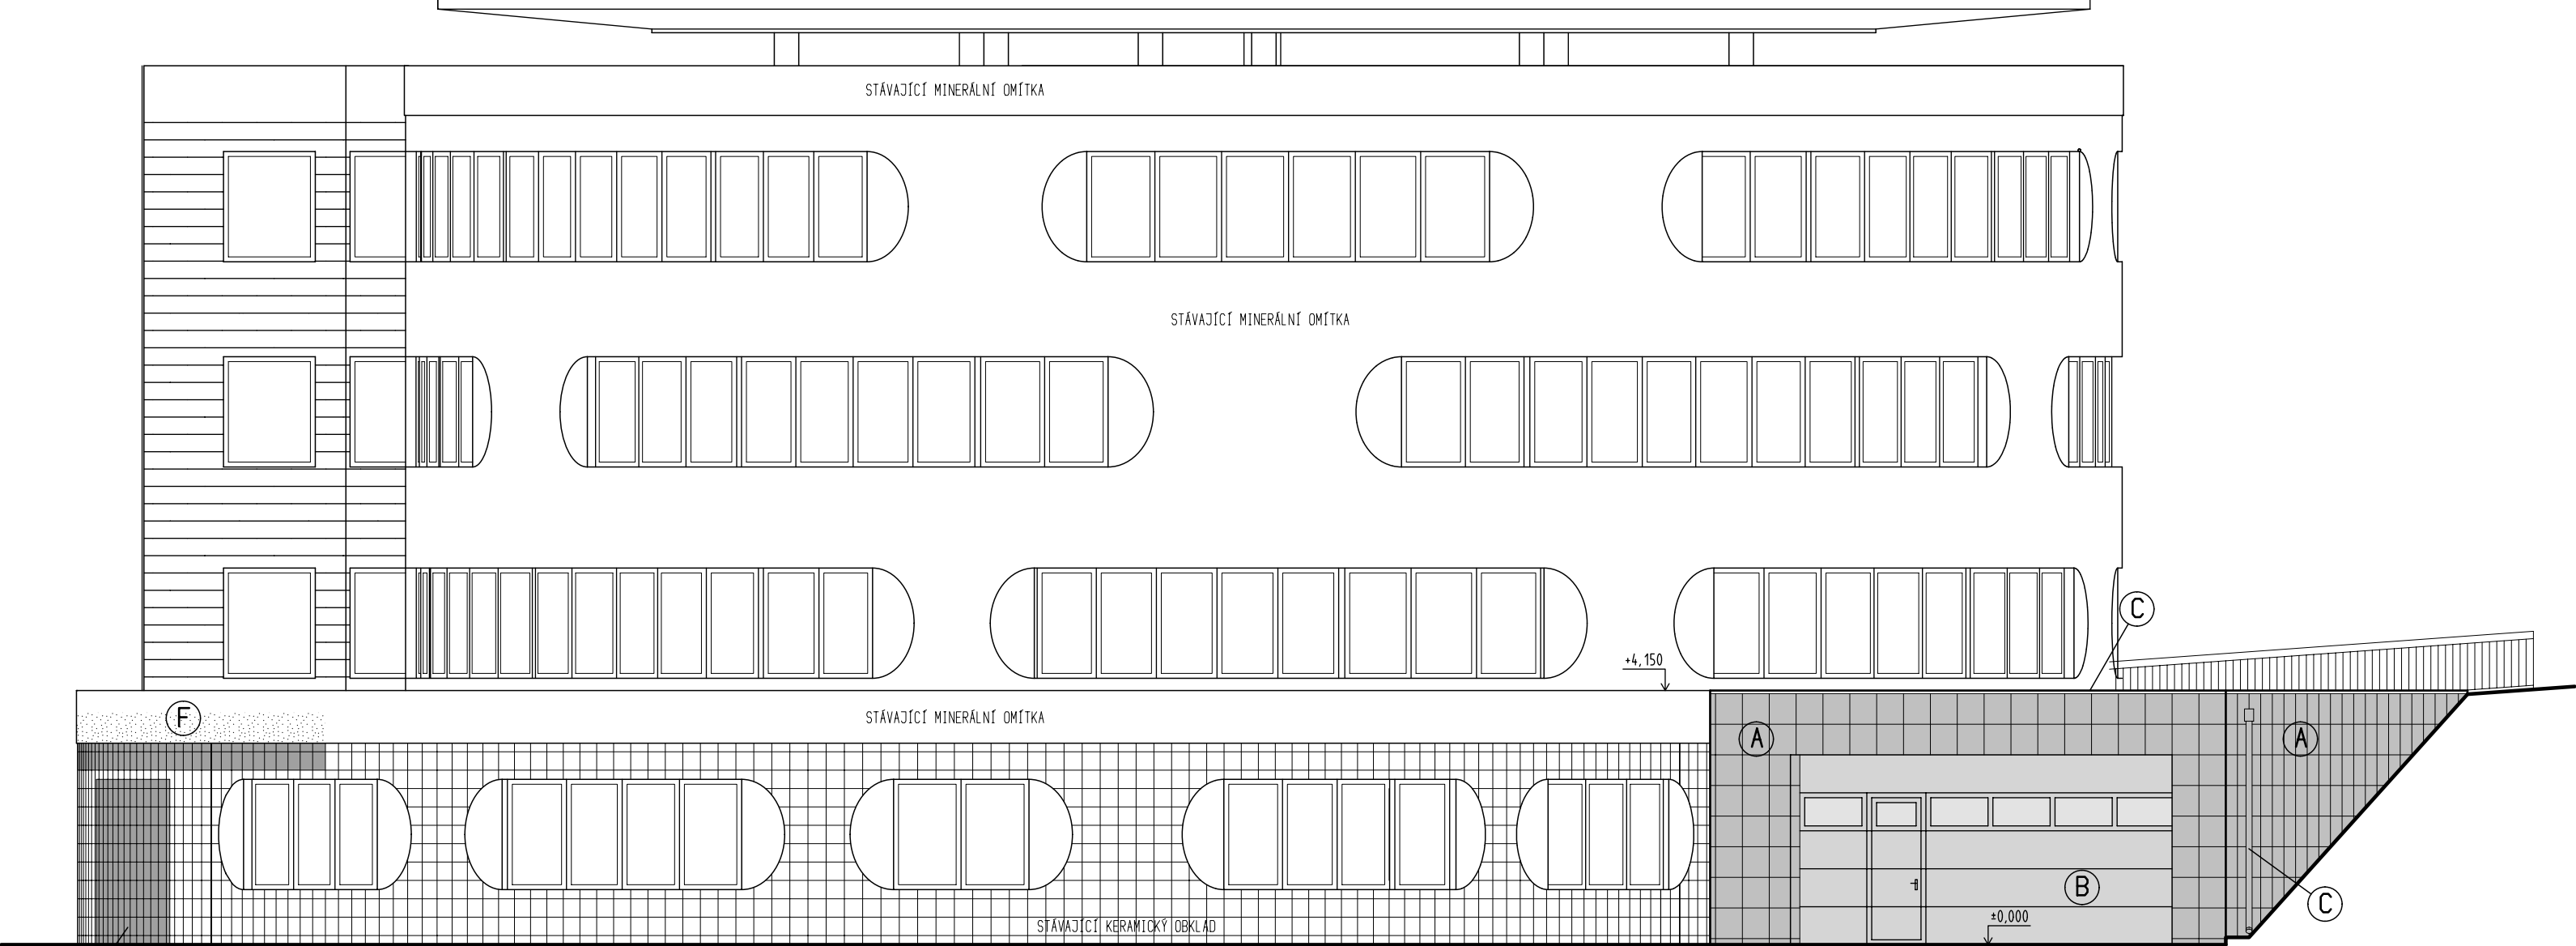

LEGENDA

- A FASÁDA - KERAMICKÝ VELKOFORMÁTOVÝ OBKLAD, BARVA ŠEDÁ
- B SEKČNÍ PRŮMYSLOVÁ VRATA S PROSKLENOU SEKČÍ A INTEGROVANÝMI DVEŘMI, BARVA SVĚTLE ŠEDÁ
- C KLEMPÍRSKÉ PRVKY, BARVA ŠEDÁ
- D SYSTÉMOVÉ HLINÍKOVÉ VÝPLNĚ OTVORŮ, BARVA RÁMŮ SVĚTLE ŠEDÁ
- E DOPLNĚNÍ FASÁDNÍHO KERAMICKÉHO OBKLADU, BARVA ŠEDÁ (VIZ STÁVAJÍCÍ)
- F DOPLNĚNÍ STÁVAJÍCÍ MINERÁLNÍ FASÁDNÍ OMÍTKY, BARVA SVĚTLE MODRÁ A SVĚTLE ŠEDÁ (VIZ STÁVAJÍCÍ)
- G ZASTŘEŠENÍ VSTUPU-BEZPEČNOSTNÍ SKLO

POHLED OD JIHU

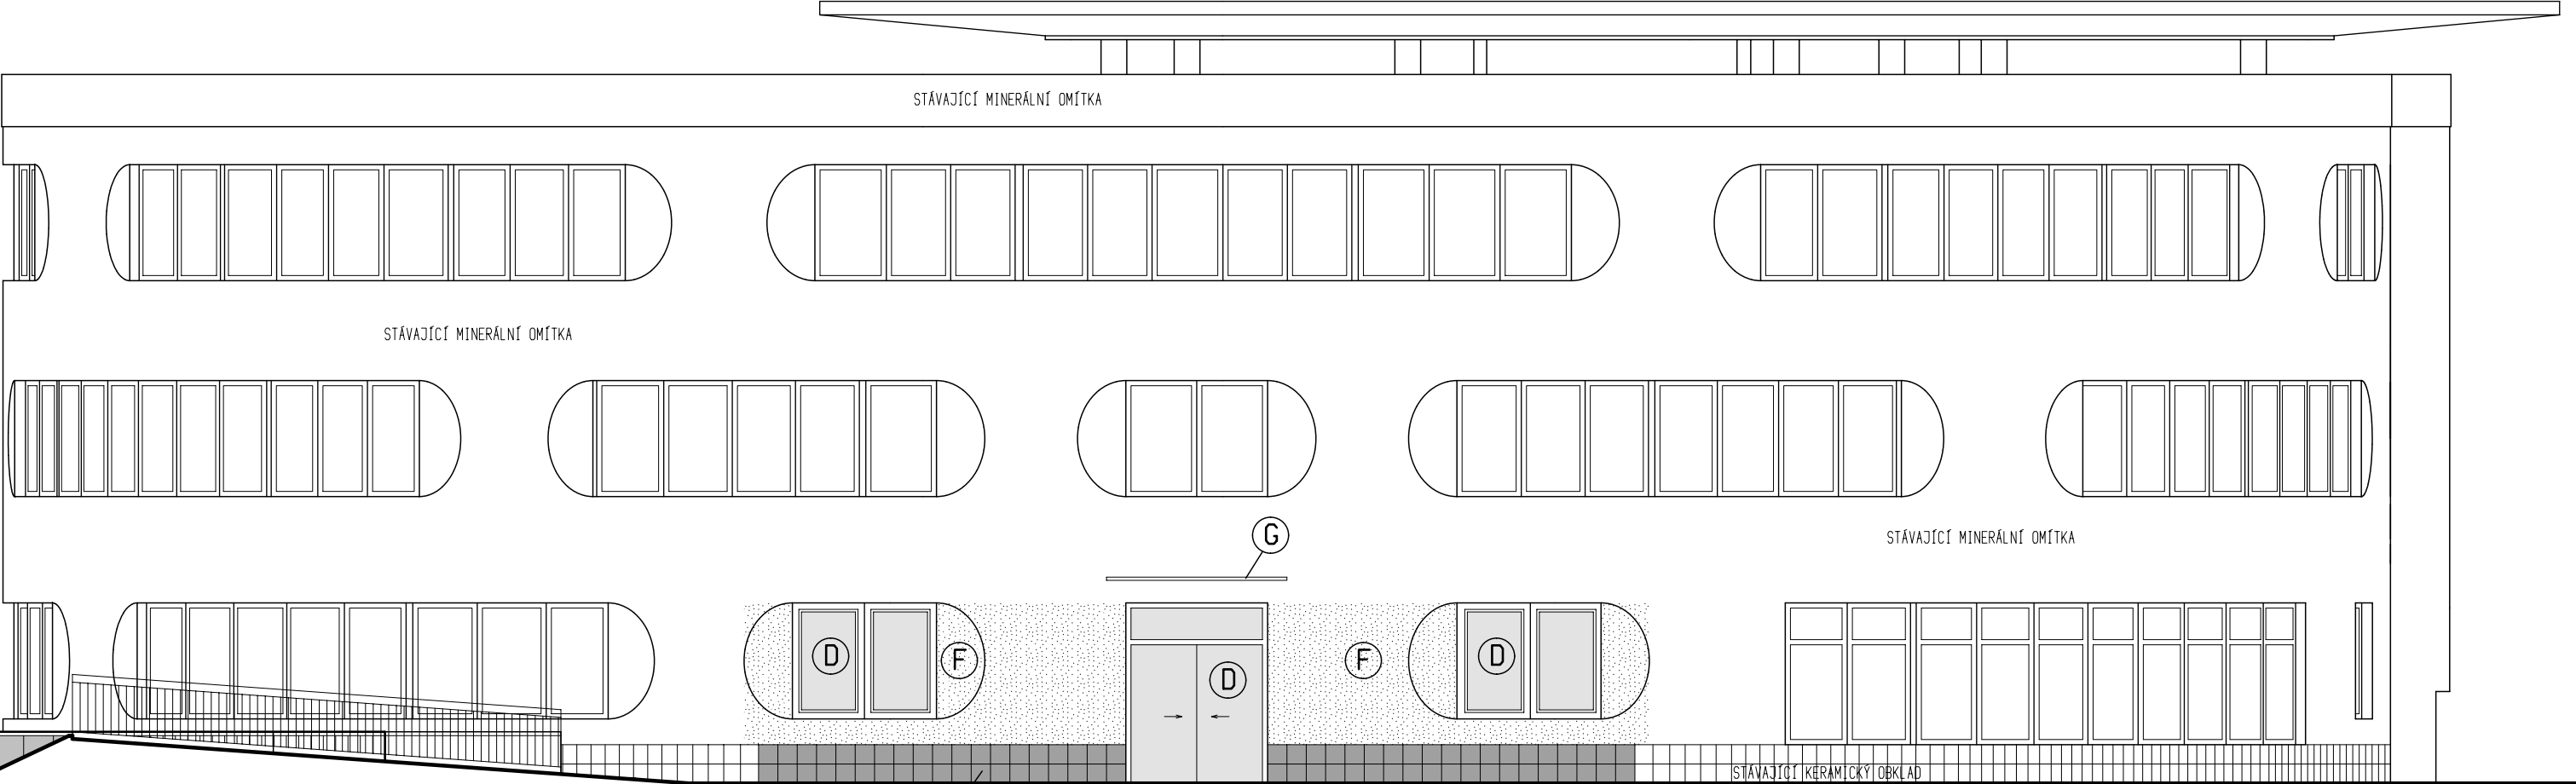

POZNÁMKA

±0.000 - STÁVAJÍCÍ VÝŠKOVÁ ÚROVEŇ PODLAHY 1.NP PAVILONU "A"

KRESLIL	PROJEKTANT	ODPOV. PROJEKTANT	HIP	KONTROLOVAL	<div>PRAXION</div> <div>PROJEKČNÍ A INŽENÝRSKÁ KANCELÁŘ</div> <div>HURDÁLKOVA 206, 547 01 NÁCHOD</div> <div>tel. 491 433 158 fax. 491 487 785</div>	
ING. J. JIREČEK	ING. J. JIREČEK	ING. R. HUBKA	ING. R. HUBKA	ING. R. HUBKA		
STAVEBNÍK	Královohradecký kraj, Pivovarské nám. 1245, Hradec Králové					
MÍSTO STAVBY	Oblastní nemocnice Náchod					
AKCE	<div>URGENTNÍ PŘÍJEM</div> <div>PŘÍSTAVBA A STAVEBNÍ OPRAVY ČÁSTI PAVILONU "A" A PAVILONU "B"</div>				STUPEN	DPS
OBJEKT	SO-01 PŘÍSTAVBA A STAVEBNÍ OPRAVY PAVILONU "A" A PAVILONU "B"				DATUM	VI/2023
DÍL	AST ARCHITEKTONICKO-STAVEBNÍ ŘEŠENÍ				ZAKÁZKOVÉ ČÍSLO	02/23
					ARCHIVNÍ ČÍSLO	480
					FORMÁT	4 x A4
OBSAH	POHLEDY - PŘÍSTAVBA PAVILONU "A"				MĚRITKO	ČÍSLO VÝKRESU
					1: 100	D.1.1.9