


Stavební připravenost

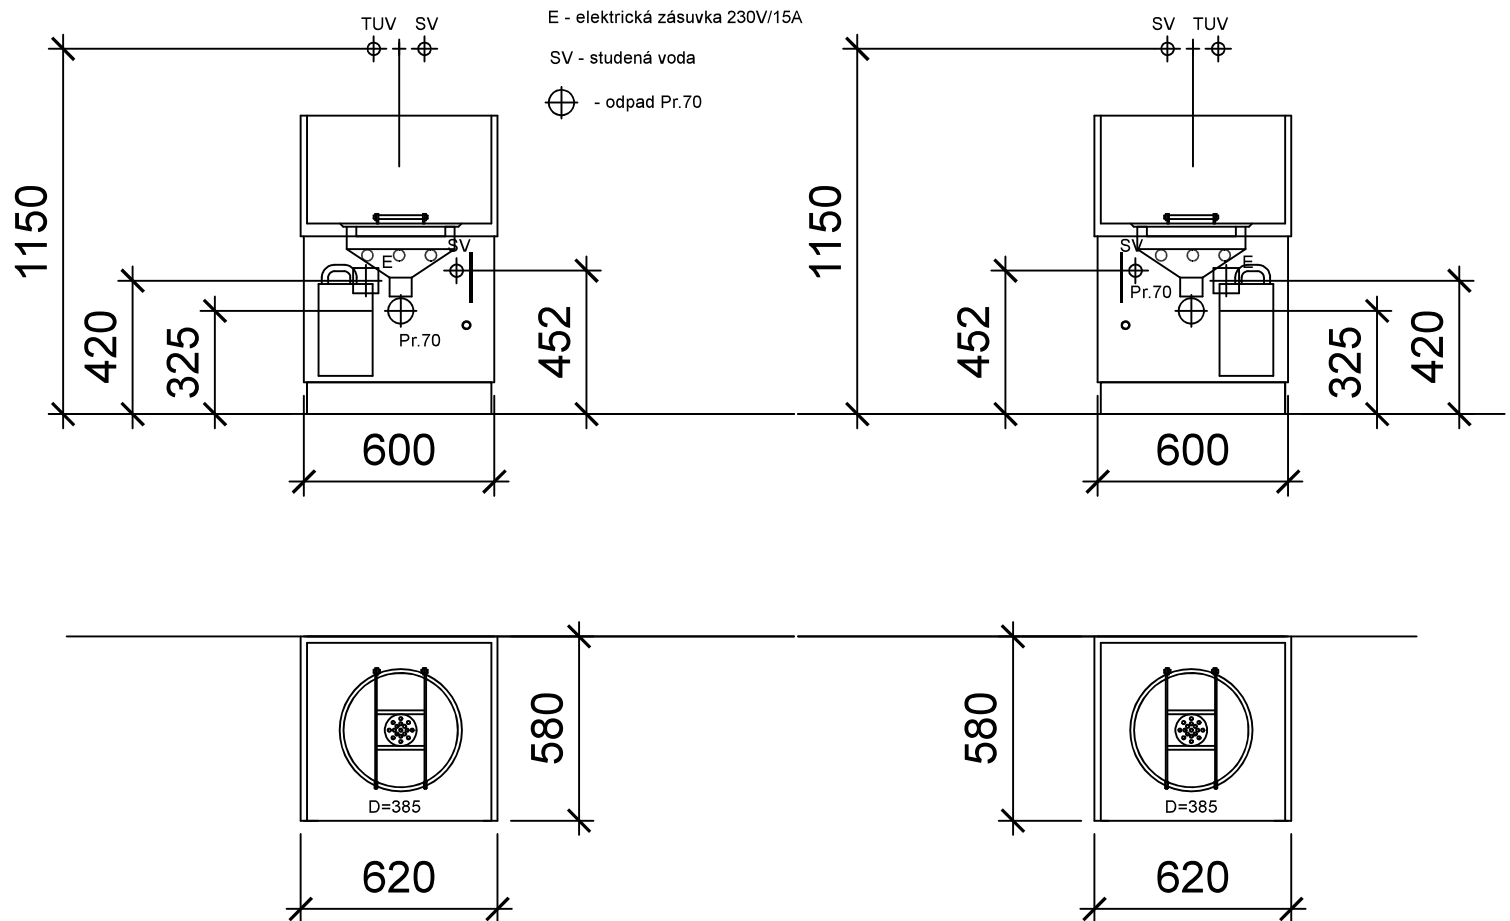

Kóta "X" je uvedena na hlavním výkrese.
Všechny míry jsou uvedeny v mm od čisté (obložené) zdi nebo podlahy.
VÝKRES JE POUZE INFORMATIVNÍ (je určen pro jeden z možných typů zařízení)

Montážní výkres	NÁZEV:	Č. VÝKRESU:
MV	Výlevka s desinfekcí	výlevka