


KRESLIL	PROJEKTANT	ODPOV. PROJEKTANT	HIP	KONTROLOVAL	<div>PRXION</div> <div>PROJEKČNÍ A INŽENÝRSKÁ KANCELÁŘ</div> <div>HURDÁLKOVA 206, 547 01 NÁCHOD</div> <div>tel. 491 433 158 fax. 491 487 785</div>	
JÍŘÍ ŠTAJER	JÍŘÍ ŠTAJER	RUDOLF SVOBODA	ING. R. HUBKA	JÍŘÍ ŠTAJER		
STAVEBNÍK	Královehradecký kraj, Pivovarské nám. 1245, Hradec Králové					
MÍSTO STAVBY	Oblastní nemocnice Náchod					
AKCE					STUPEŇ	DPS
URGENTNÍ PŘÍJEM PŘÍSTAVBA A STAVEBNÍ ÚPRAVY ČÁSTI PAVILONU "A" A PAVILONU "B" OBJEKT SO-01 PŘÍSTAVBA A STAVEBNÍ ÚPRAVY PAVILONU "A" A PAVILONU "B" DÍL ROZVODY MEDICINÁLNÍCH PLYNŮ					DATUM	VI/2023
					ZAKÁZKOVÉ ČÍSLO	02/23
					ARCHIVNÍ ČÍSLO	480
					FORMÁT	03 x A4
OBSAH					MÉRITKO	ČÍSLO VÝKRESU
DETAILY PROVOZNÍCH PRVKŮ MP					1:20,25	D.1.4.10.5

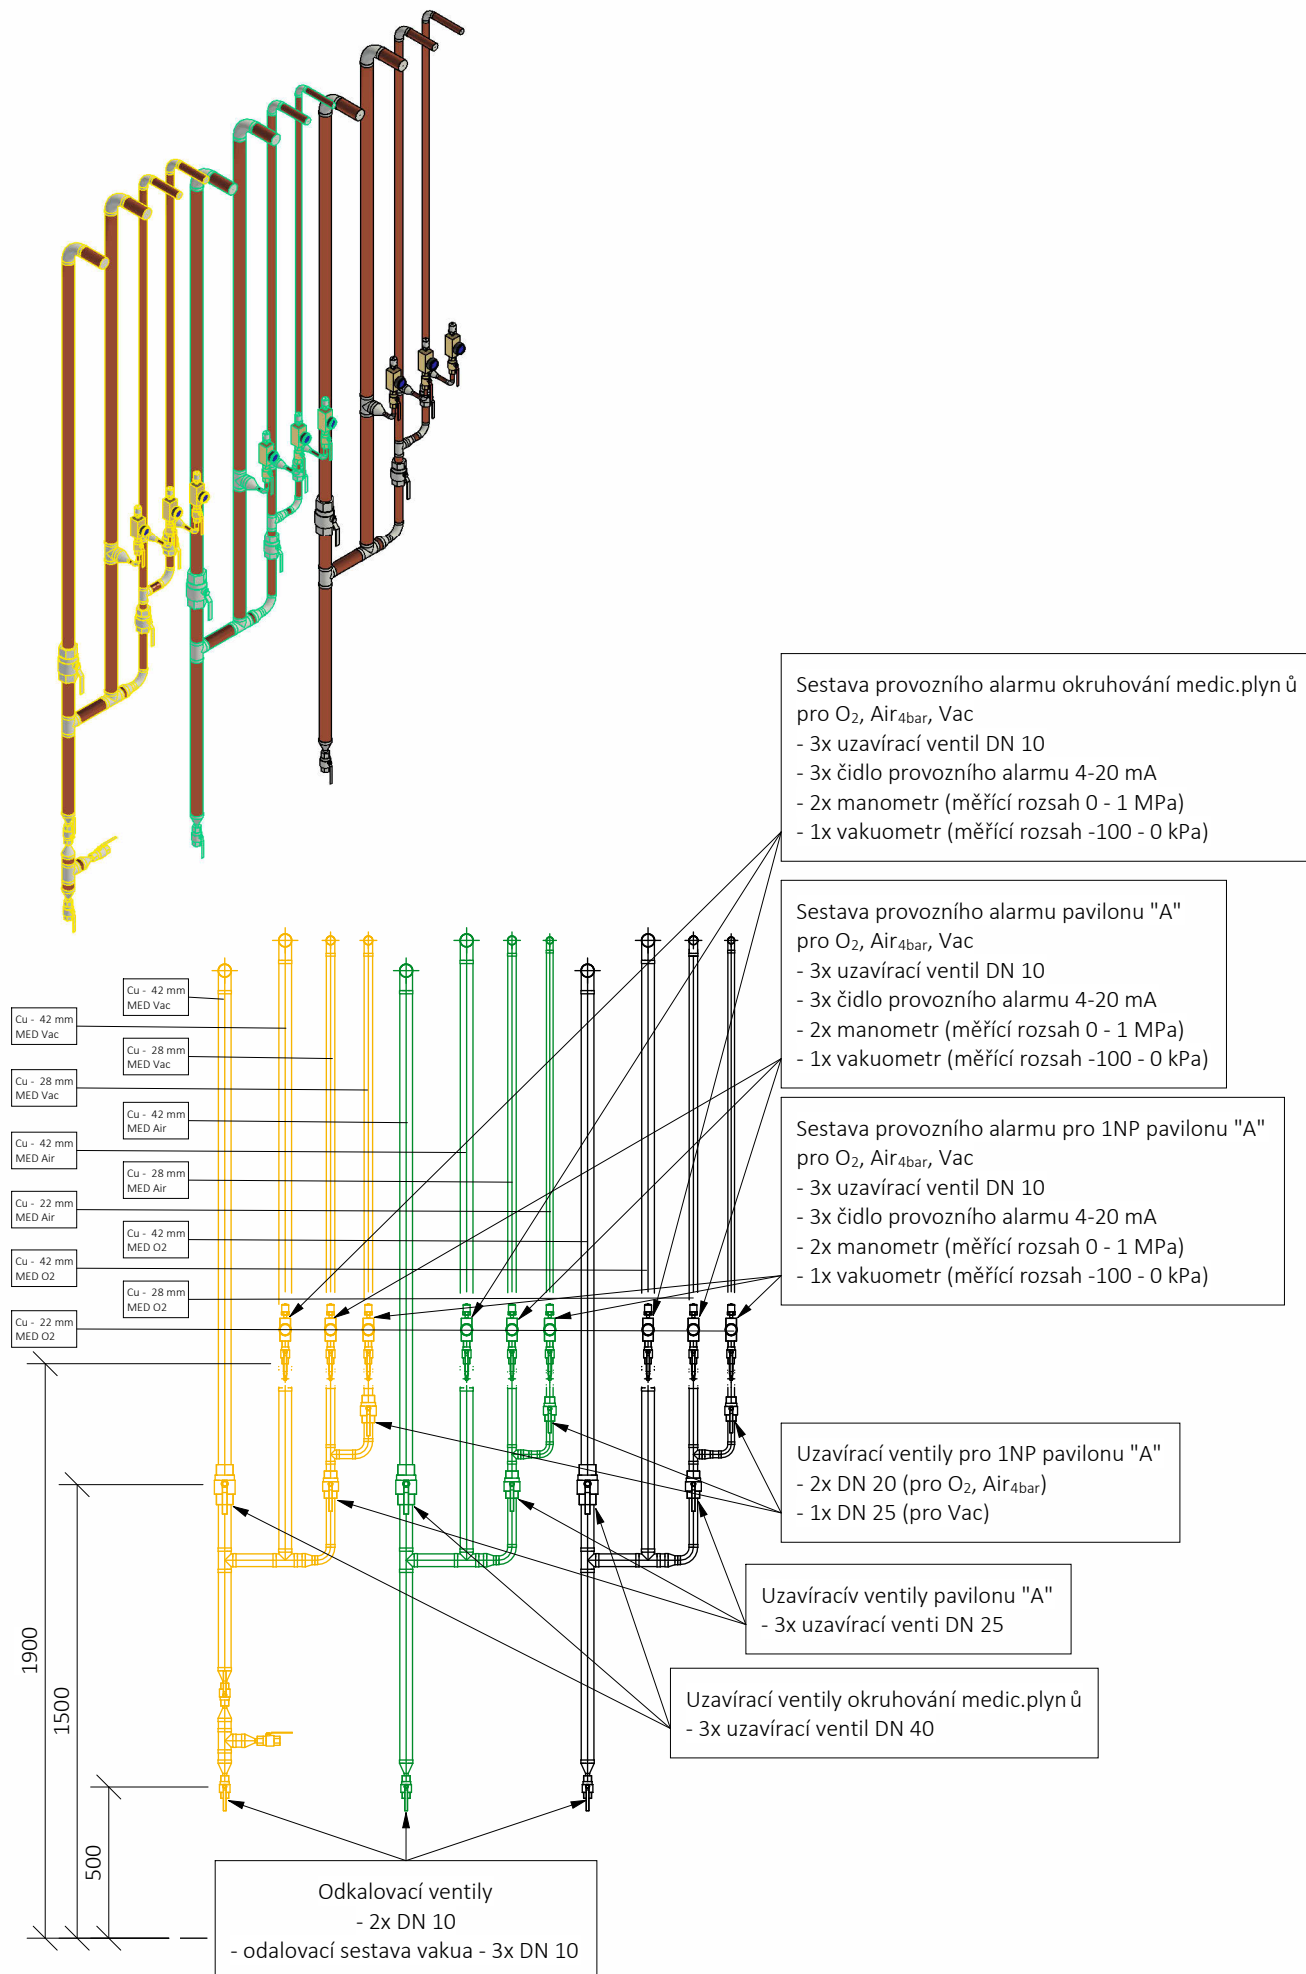

D.1.4.10.5 det.01

1 : 25

