
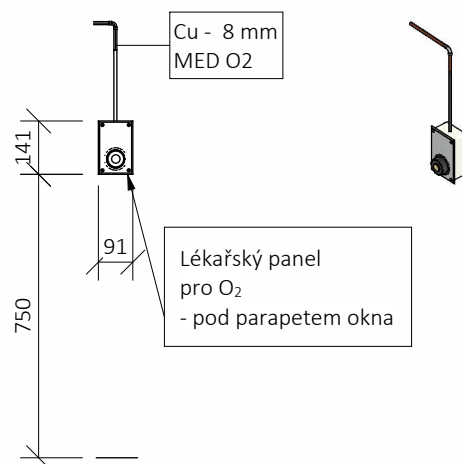



KRESLIL	PROJEKTANT	ODPOV. PROJEKTANT	HIP	KONTOLOVAL	<div><div>PRGXION</div><div>PROJEKČNÍ A INŽENÝRSKÁ KANCELÁŘ</div><div>HURDÁLKOVA 206, 547 01 NÁCHOD</div><div>tel. 491 433 158 fax. 491 487 785</div></div>	
JIRÍ ŠTAJER	JIRÍ ŠTAJER	RUDOLF SVOBODA	ING. R. HUBKA	JIRÍ ŠTAJER		
STAVEBNÍK	Královehradecký kraj, Pivovarské nám. 1245, Hradec Králové					
MÍSTO STAVBY	Oblastní nemocnice Náchod					
AKCE					STUPEŇ	DPS
URGENTNÍ PŘÍJEM PŘÍSTAVBA A STAVEBNÍ ÚPRAVY ČÁSTI PAVILONU "A" A PAVILONU "B" OBJEKT SO-01 PŘÍSTAVBA A STAVEBNÍ ÚPRAVY PAVILONU "A" A PAVILONU "B" DÍL ROZVODY MEDICINÁLNÍCH PLYNŮ					DATUM	VI/2023
					ZAKÁZKOVÉ ČÍSLO	02/23
					ARCHIVNÍ ČÍSLO	480
					FORMÁT	07 x A4
OBSAH	DETAILY KONCOVÝCH PRVKŮ MP				MĚŘITKO 1:20	ČÍSLO VÝKRESU D.1.4.10.7

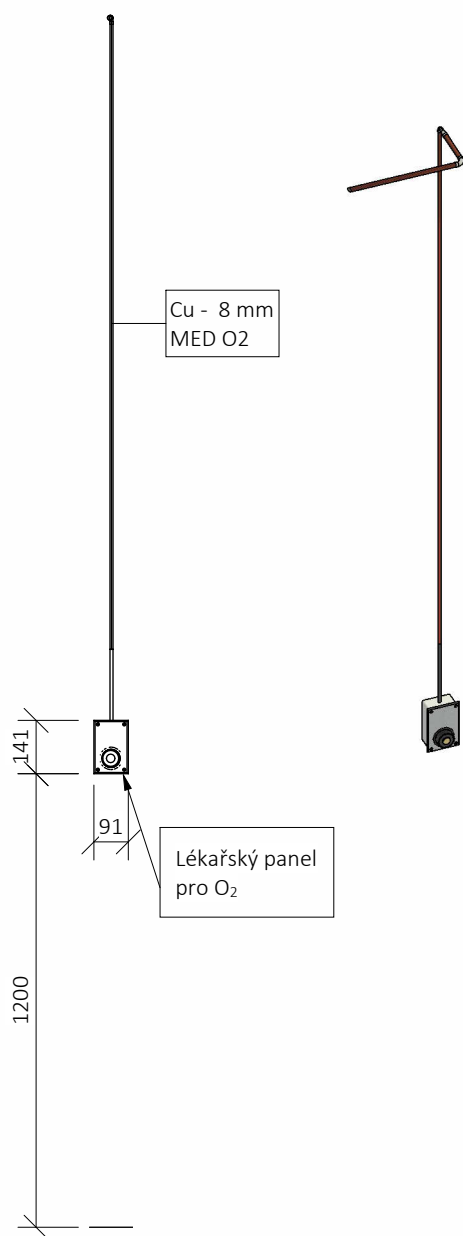




01


D.1.4.10.7 det.01 I.

1 : 20

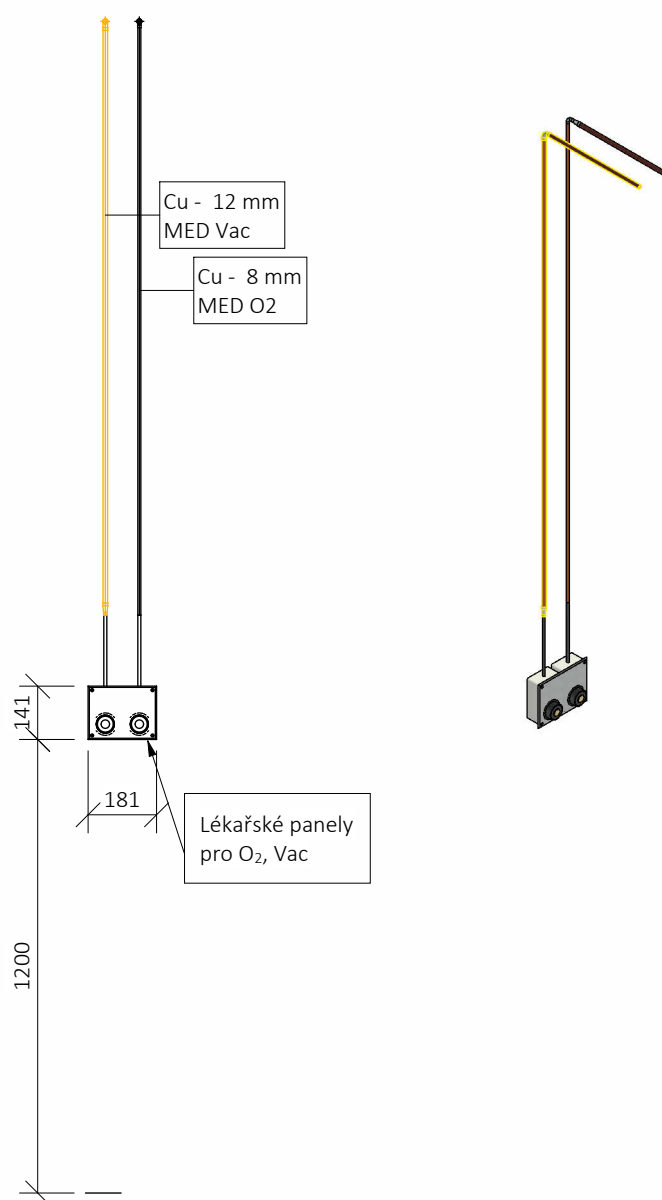

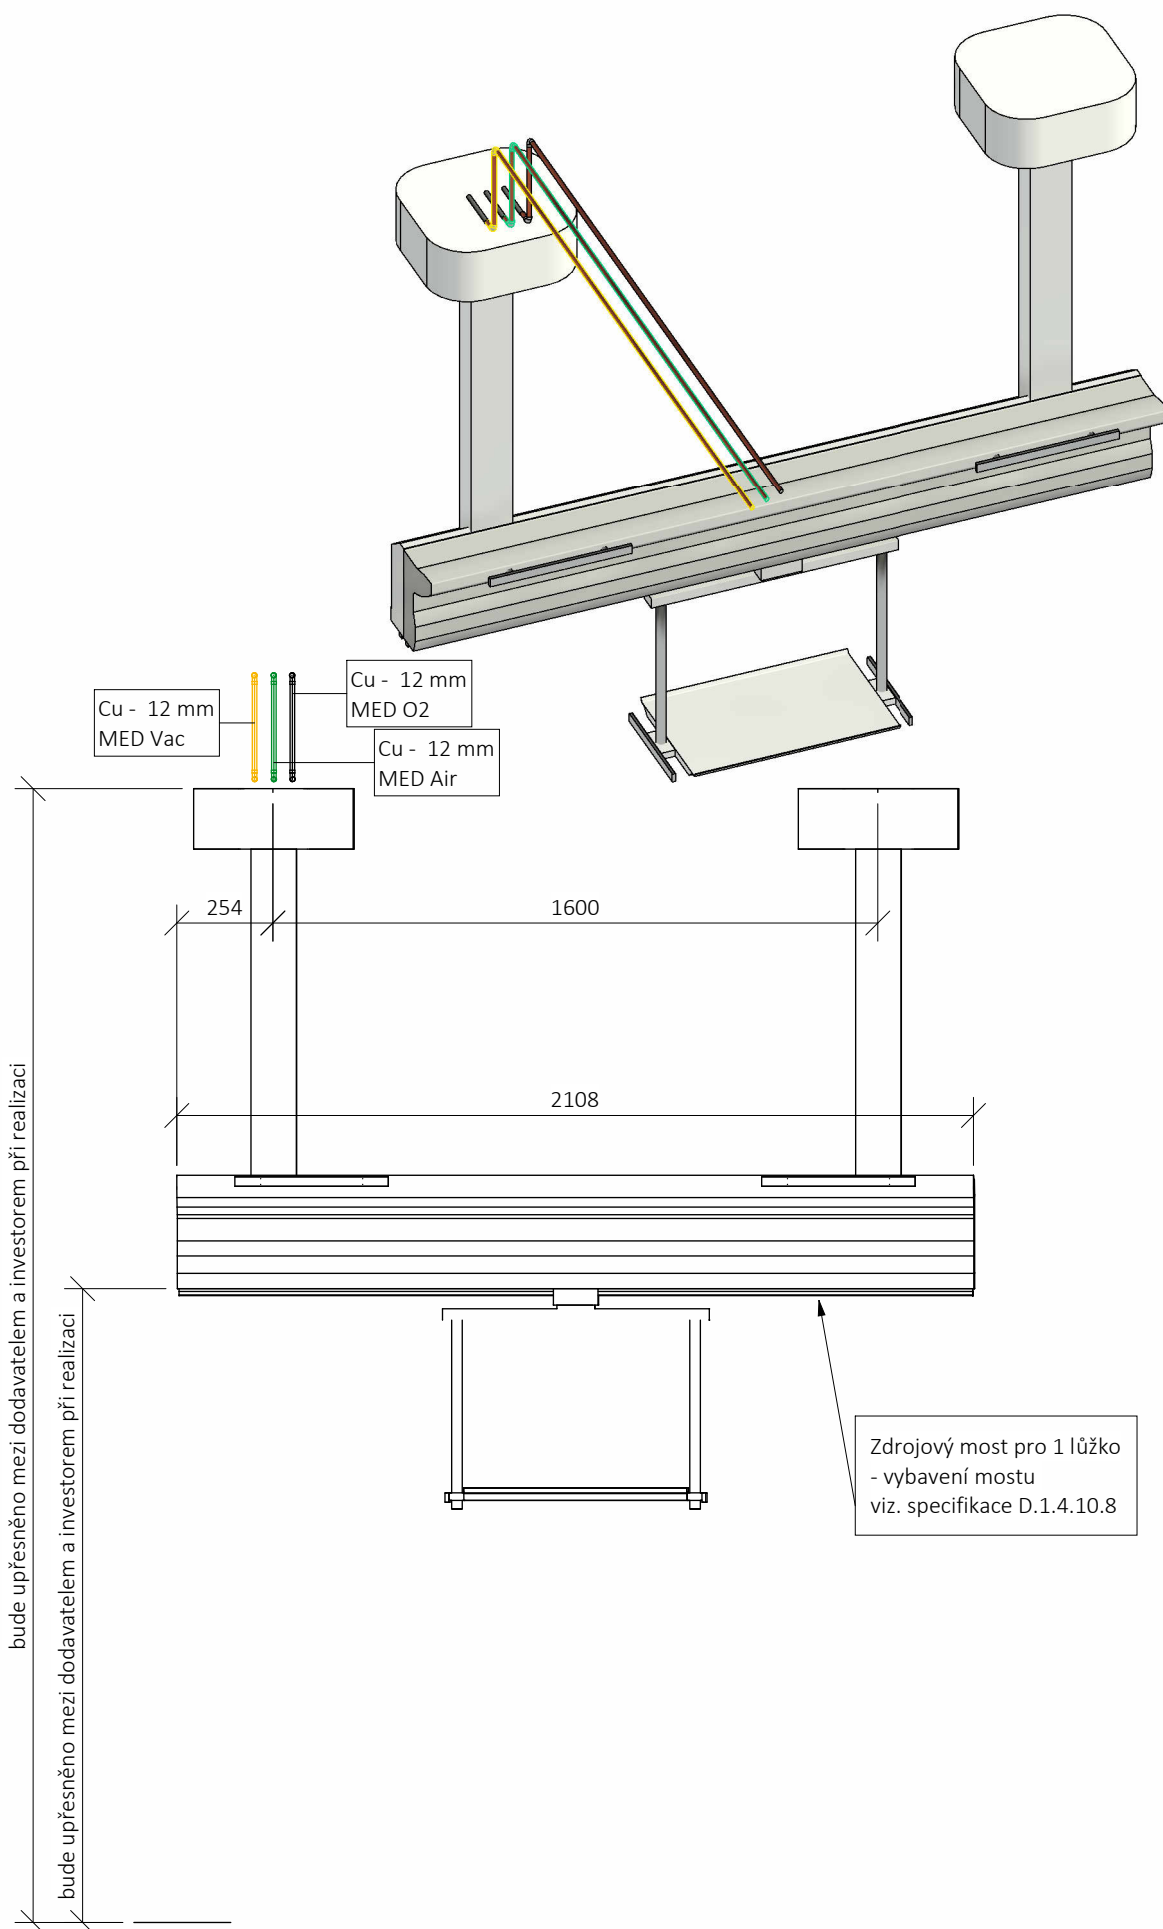

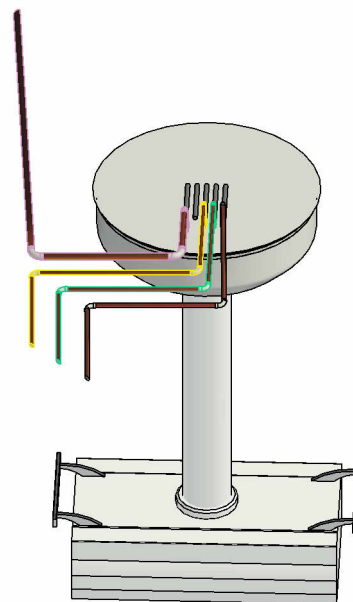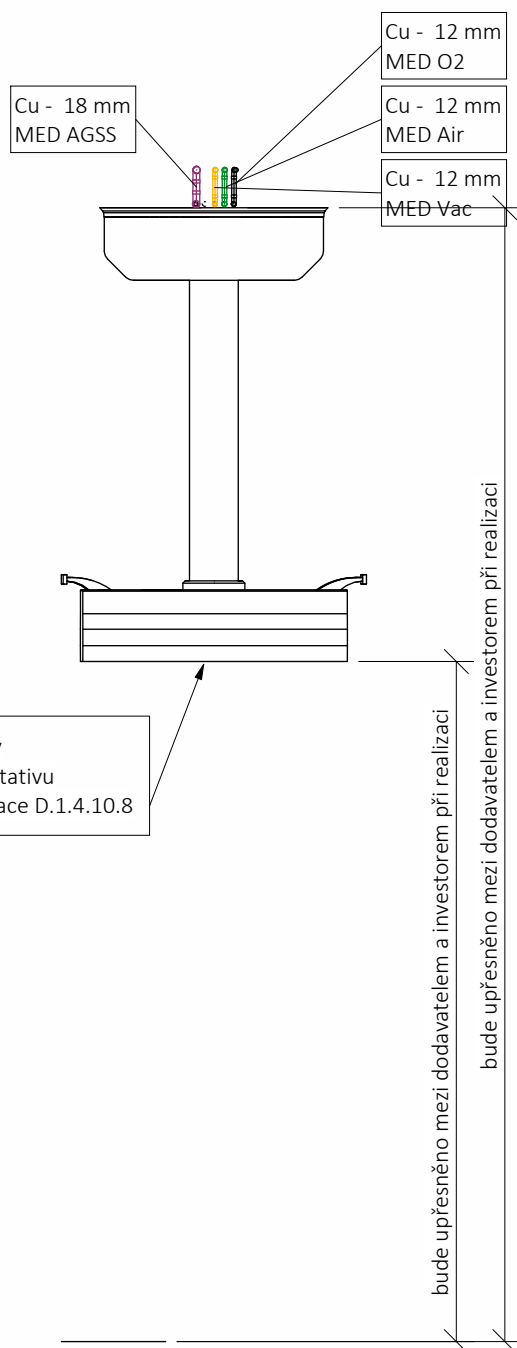

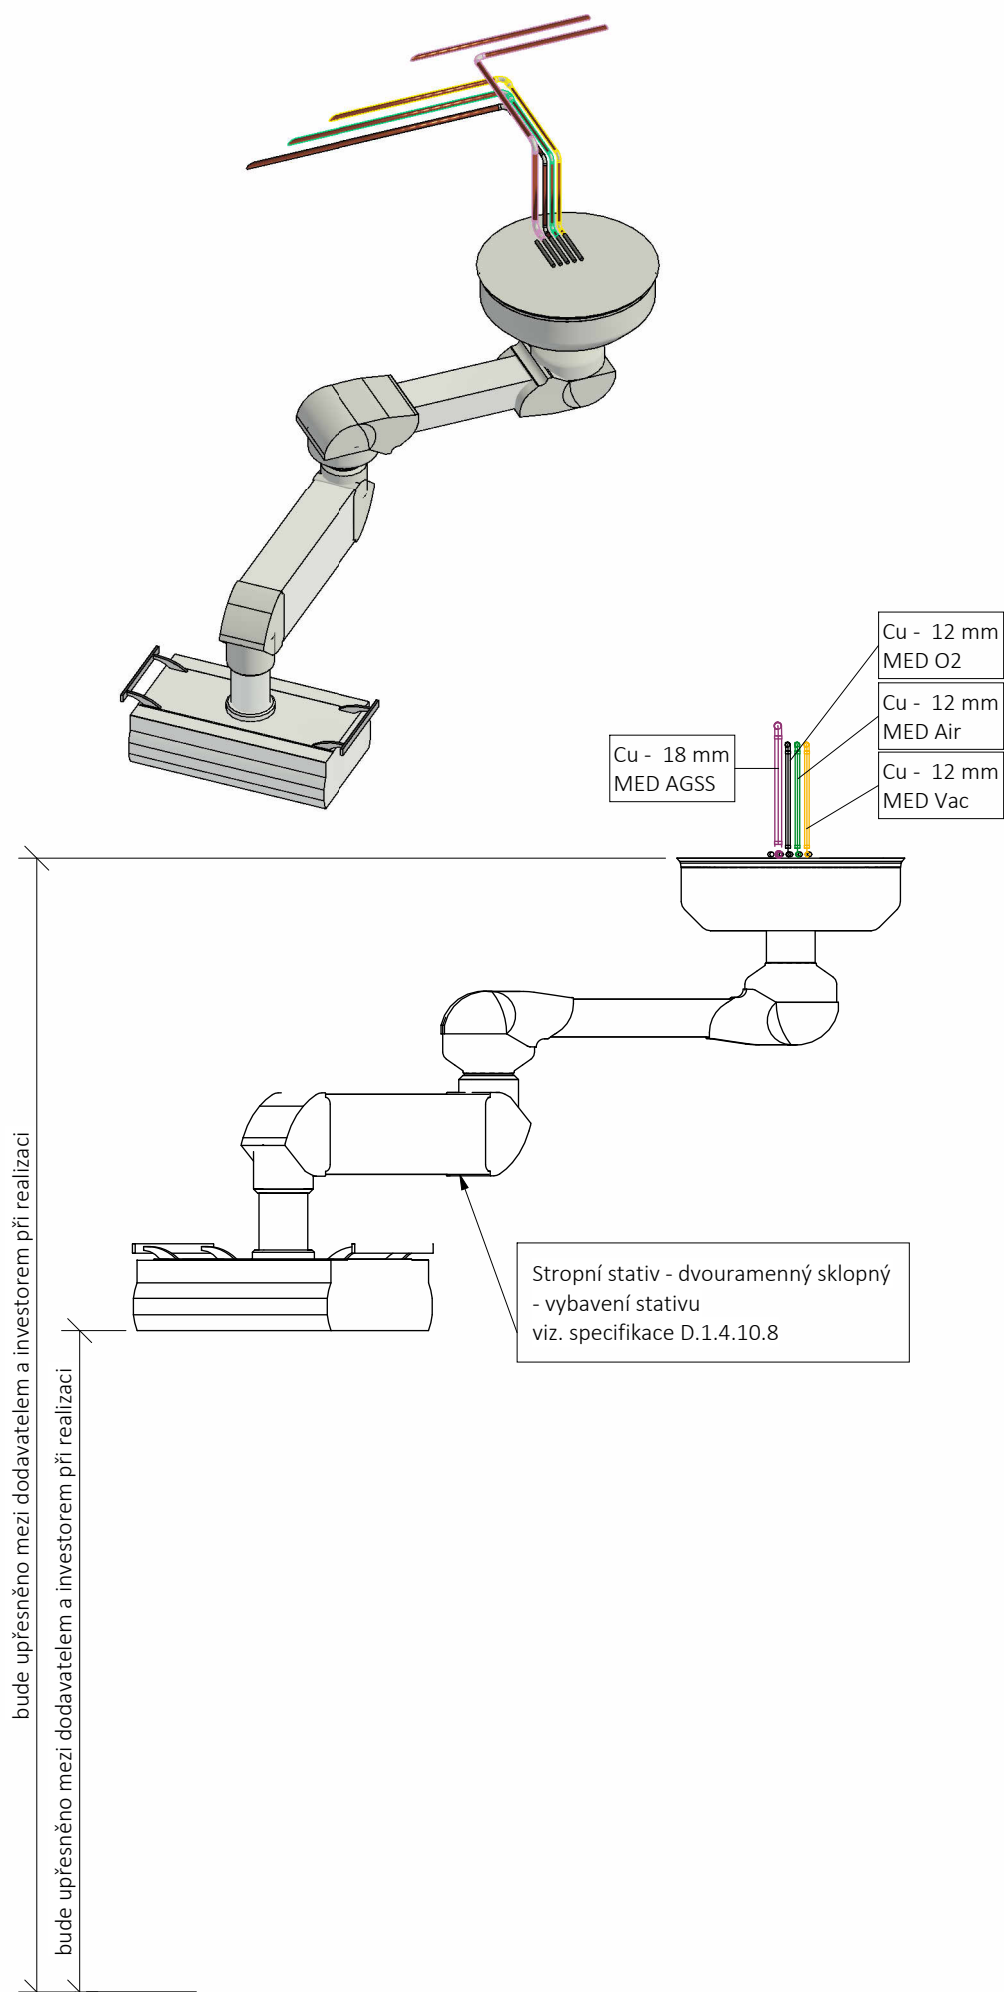

D.1.4.10.7 det.06