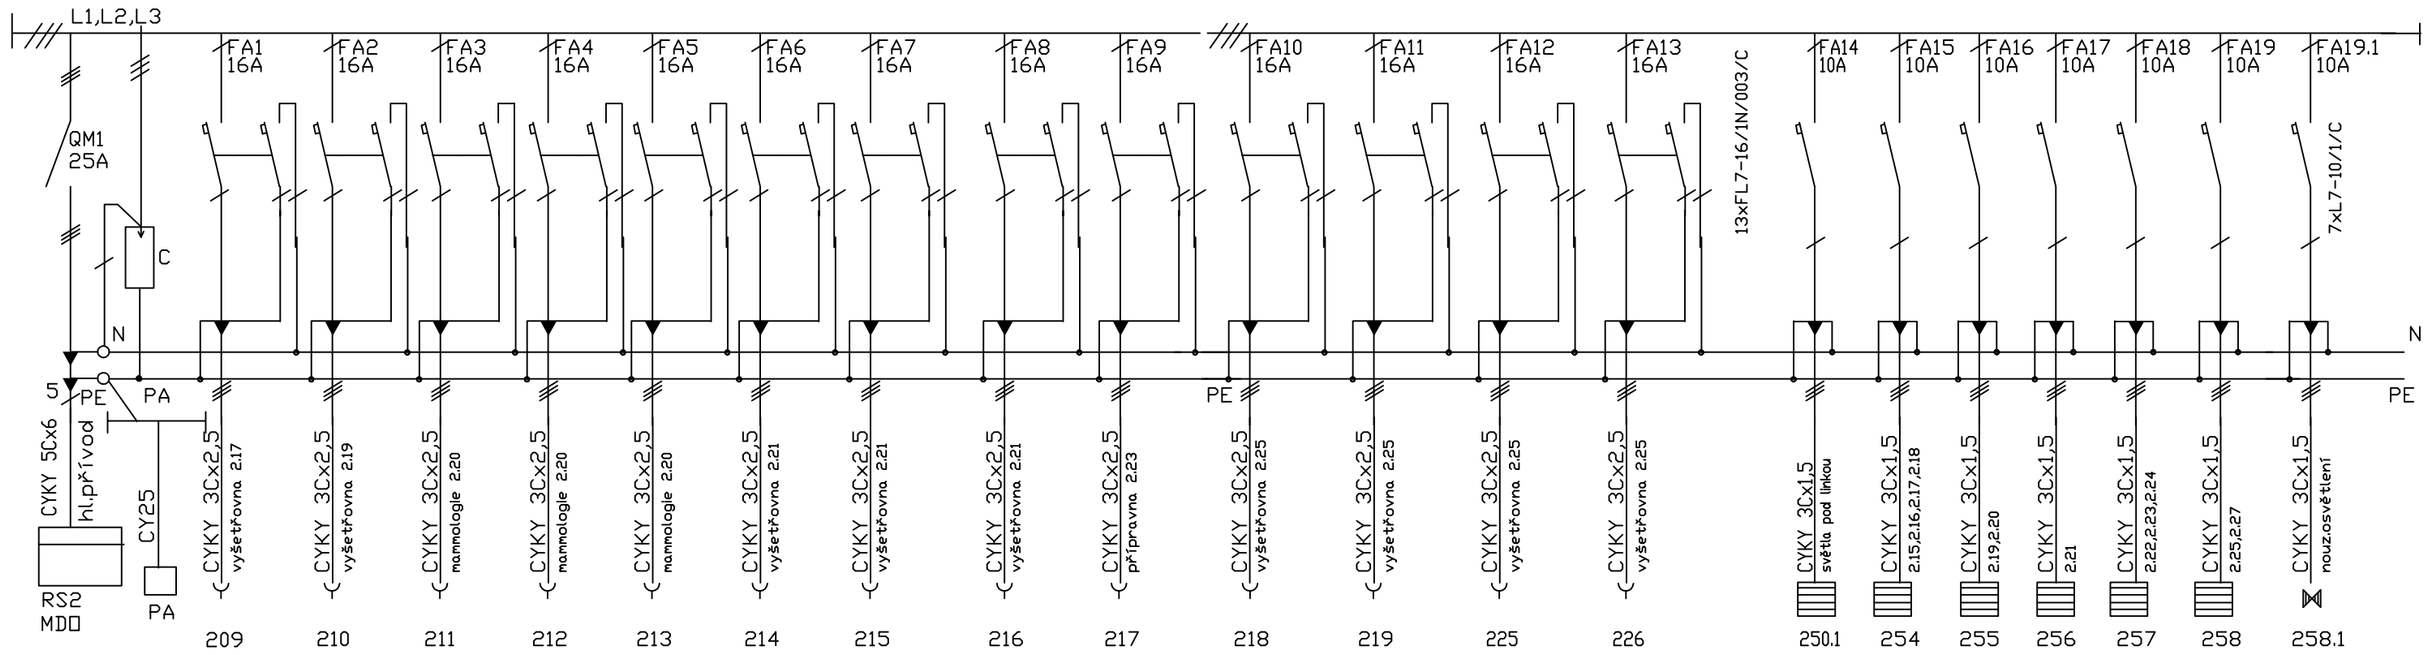

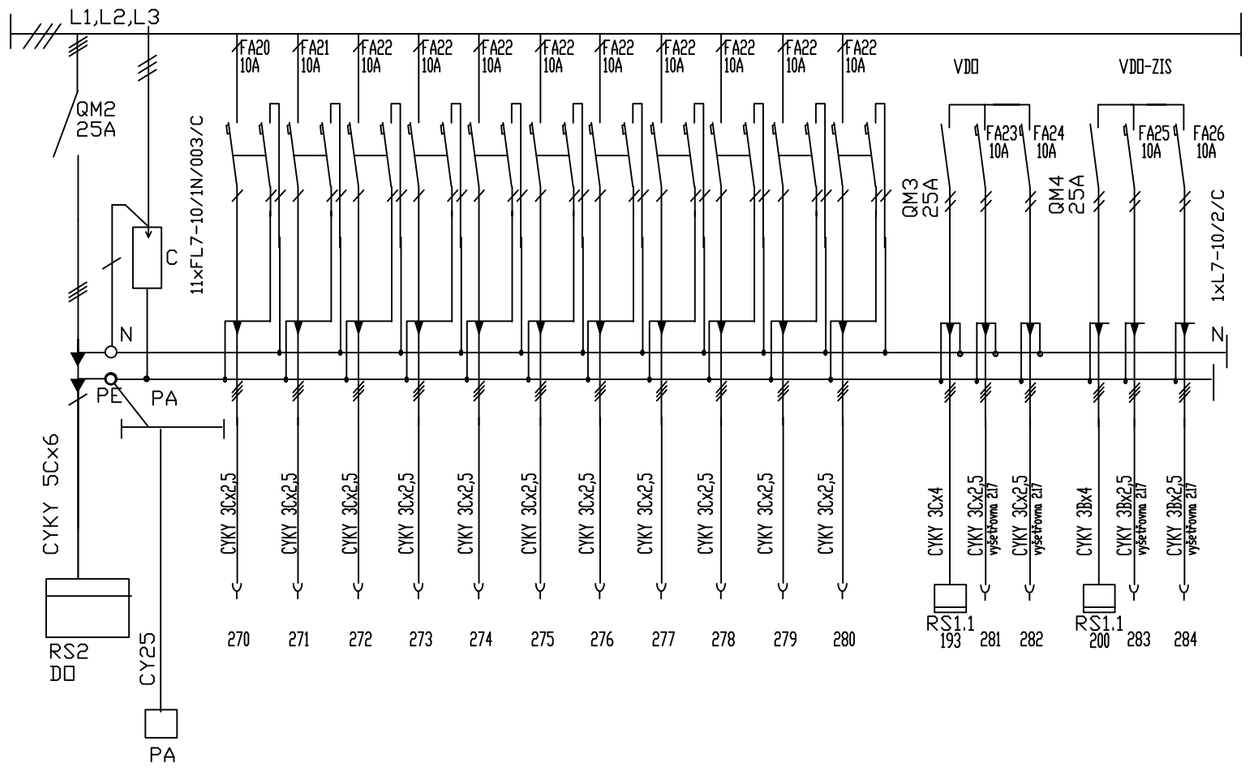

Napěťová soustava: 3/N/PE 400V AC 50Hz TN-S

ochrana před úrazem elektrickým proudem dle ČSN 33 2000-4-41 ed.3 :
-základní : polohou,zábranou,krytím,izolací
-při poruše : automatickým odpojením od zdroje v soustavách TN

Ve stanovených prostorech ochrana doplňková ochranným pospojením a proudovým chráničem s vybavovacím proudem Iv=30mA.

V místnostech pro lékařské účely provedena ochrana podle zatřídění místností dle ČSN 33 2000-7-710.

KRESLIL	PROJEKTANT	ODPOV. PROJEKTANT	HIP	KONTROLOVAL	PROJEKCE A INŽENÝRSKÁ KANCELÁŘ
ING. P.HARTMAN	ING. P.HARTMAN	ING. P.HARTMAN	ING. R. HUBKA	ING. P. HUBKA	HURDÁLKOVA 206, 547 01 NÁCHOD tel. 491 433 158 fax. 491 487 785
STAVEBNÍK	Královéhradecký kraj, Pivovarské nám. 1245, Hradec Králové				
MÍSTO STAVBY	Oblastní nemocnice Náchod				
AKCE	URGENTNÍ PŘÍJEM PŘÍSTAVBA A STAVEBNÍ ÚPRAVY ČÁSTI PAVILONU "A" A PAVILONU "B"				STUPEŇ: DUR-DSP
OBJEKT	SO-01 PŘÍSTAVBA A STAVEBNÍ ÚPRAVY PAVILONU "A" A PAVILONU "B"				DATUM: III/2023
DÍL	ELEKTROINSTALACE				ZAKÁZKOVÉ ČÍSLO: 02/23
OBSAH	STÁVAJÍCÍ ROZVADĚČ RS 2.1				ARCHIVNÍ ČÍSLO: 450
					FORMÁT: 5 x A4
					MĚŘÍTKO:
					ČÍS. O VÝKRESU: 012