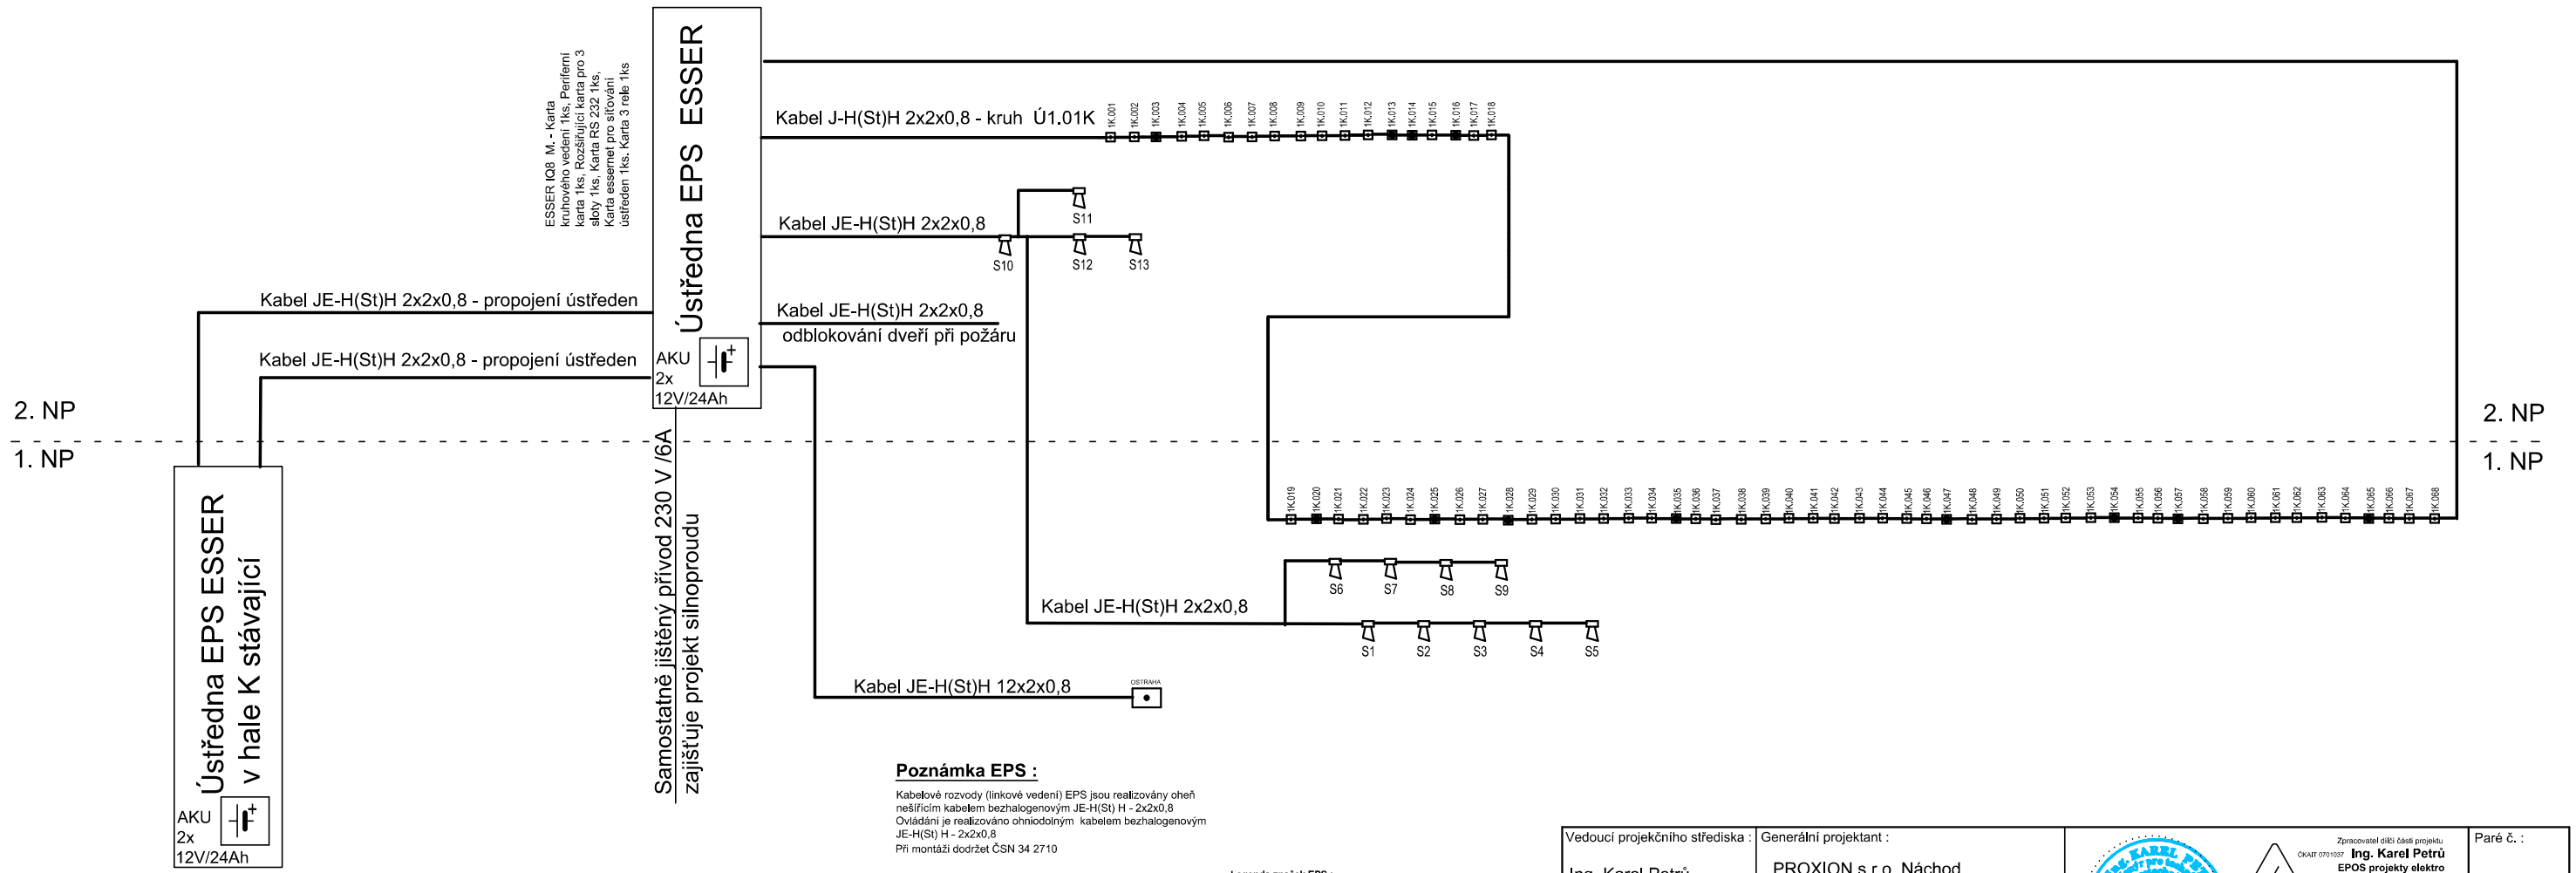

Poznámka EPS :

Kabelové rozvody (linkové vedení) EPS jsou realizovány oheň nešířícím kabelem bezhalogenovým JE-H(St) H - 2x2x0,8
Ovládání je realizováno ohniodolným kabelem bezhalogenovým JE-H(St) H - 2x2x0,8
Při montáži dodržet ČSN 34 2710

Legenda EPS

Ochrana před úrazem elektrickým proudem:

Dle ČSN 33 20000-4-41
pro ústřednu EPS - samočinným odpojením od zdroje sítě
pro ostatní prvky systému EPS - bezpečným napětím

Napěťová soustava:

U ústředny: 3 PEN 400/230V ~ 50 Hz síť TN - S
Jmenovité napětí rozvodů EPS 24 V ss

Legenda značek EPS :

- Tablo EPS
- 1k.001 Adresa hlásiče
- Opt-kouřový hl. požáru - 56 ks.
- Tlačítkový hl. požáru +1,4 12 ks.
- M Vstupně výstupní prvek -kopler
- Poplachová siréna 13 ks.

Vedoucí projekčního střediska : Ing. Karel Petrů	Generální projektant : PROXION s.r.o. Náchod		Paré č. :
Zpracoval:	Profese : ELEKTRO	Stupeň : DPS	
Akce : EPS - Elektrická požární signslizace Blokové schéma EPS		Datum : 7/ 2023 Měřítko: -	Výkres č. : 05
Přímý uživatel : Oblastní nemocnice Náchod	Objekt : Urgentní příjem Oblastní nemocnice Náchod		Archivní číslo : z93020

Zpracovatel dílčí části projektu
ČKAIT 0701037 **Ing. Karel Petrů**
EPOS projekty elektro
28. října 122
530 03 Pardubice
IČO 12964328
GSM 608 981 059