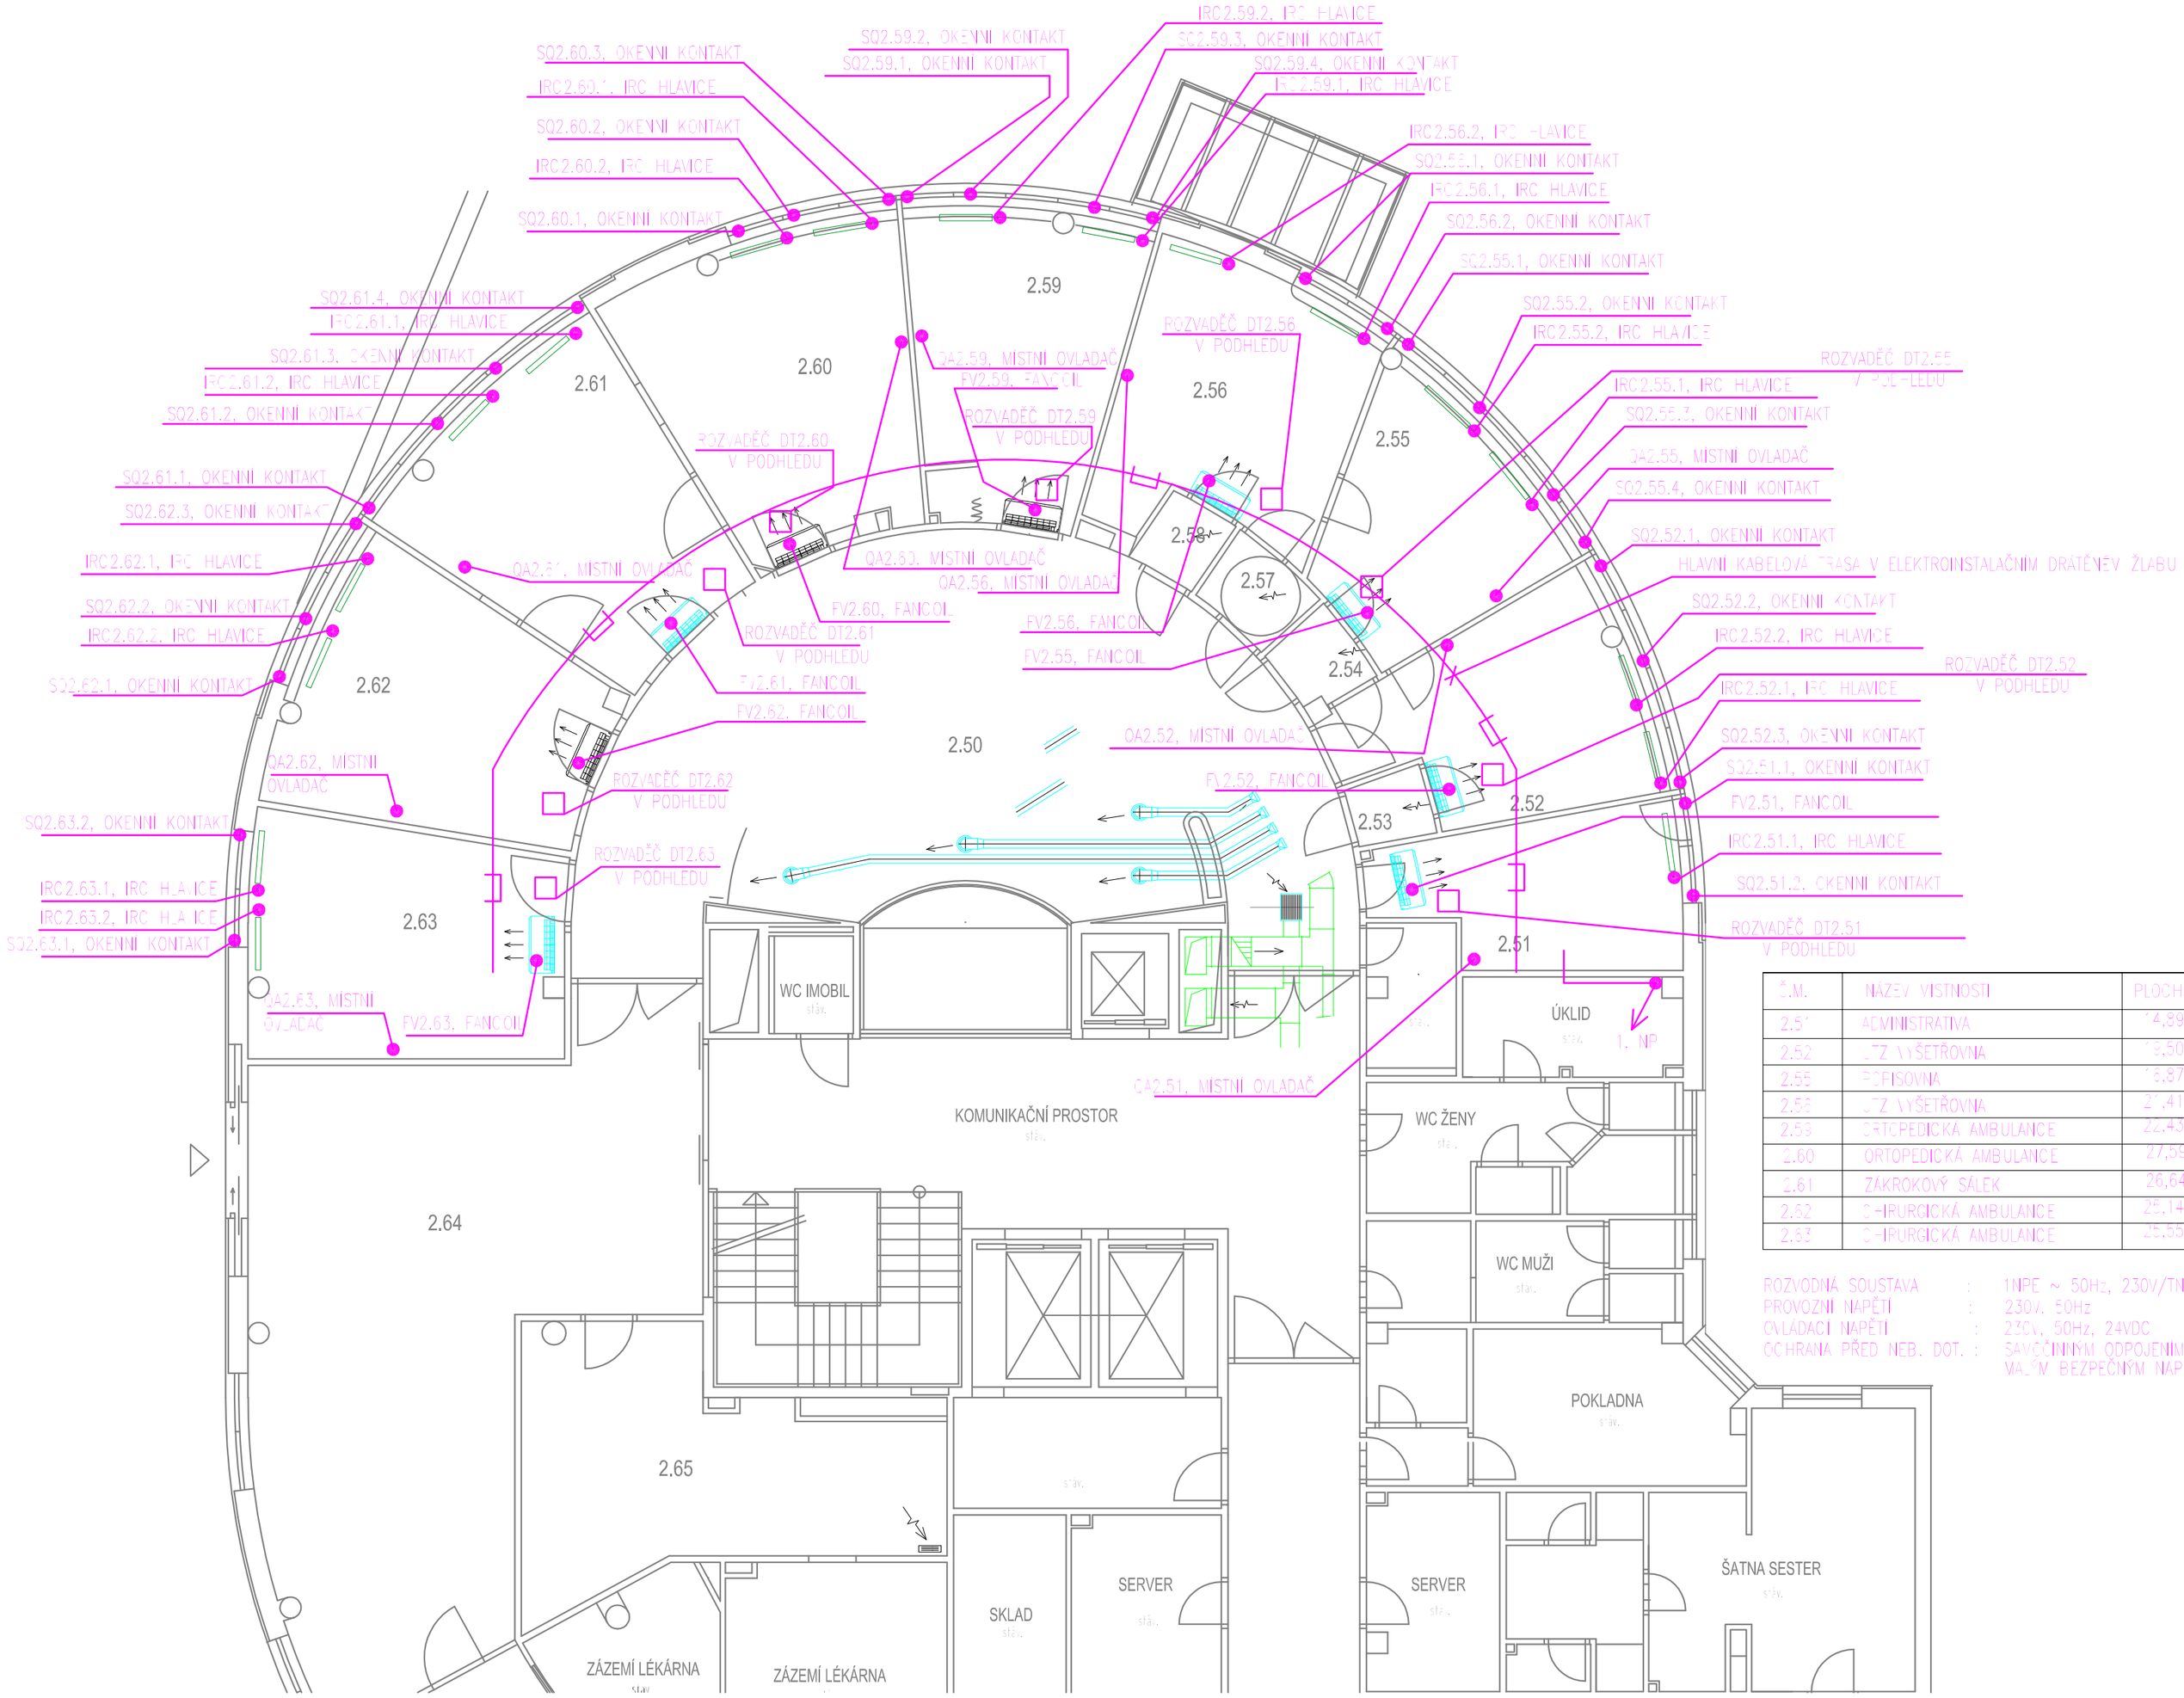

Č.M.	NÁZEV MÍSTNOSTI	PLOCHA
2.5	ADMINISTRATIVA	24,89m2
2.52	SZ VYŠETŘOVNA	13,50m2
2.55	EKG VYŠETŘOVNA	16,87m2
2.56	SZ VYŠETŘOVNA	21,41m2
2.58	ORTOPEDICKÁ AMBULANCE	22,43m2
2.60	ORTOPEDICKÁ AMBULANCE	27,59m2
2.61	ZÁKROKOVÝ SÁLEK	26,64m2
2.62	CHIRURGICKÁ AMBULANCE	25,74m2
2.63	CHIRURGICKÁ AMBULANCE	25,55m2

ROZVODNÁ SOUSTAVA : 1NPE ~ 50Hz, 230V/TN-S
PROVOZNÍ NAPĚTÍ : 230V, 50Hz
OVLADACÍ NAPĚTÍ : 23CV, 50Hz, 24VDC
OCHRANA PŘED NEB. DOT. : SAMOČINNÝM ODPOJENÍM OD ZDROJE VAŠÍM BEZPEČNÝM NAPĚTÍM

PROFESE : Měření a regulace

ZODPOVĚDNÝ PROJEKTANT :	VYPRACOVAL :	TECHNICKÁ KONTROLA :
Zdeněk Slezák	Zdeněk Slezák	Ing. Jaroslav Firbas

INVESTOR : Královéhradecký kraj, Pivovarské náměstí 1245, Hradec Králové

NÁZEV AKCE: Urgentní příjem, přístavba a stavební úpravy části pavilonu "A" a "B"
OBJEKT: SO-01, Přístavba a stavební úpravy části pavilonu "A" a "B"
DÍLČÍ ČÁST: Měření a regulace

NÁZEV VÝKRESU : Dispozice 2. N.P.

INELSEV
INELSEV ENERGIE s.r.o.
Na Ležánkách 1813, 530 03 Pardubice
tel./fax: 466 410 206

ČÍSLO ZAKÁZKY	2393009
FORMÁT A4	4
STUPEŇ PD	DPS
DATUM	08/2023
MĚŘÍTKO	1: 00
ČÍSLO VÝKRESU :	MR06
PARE Č.:	