




ŘEZ IV-IV

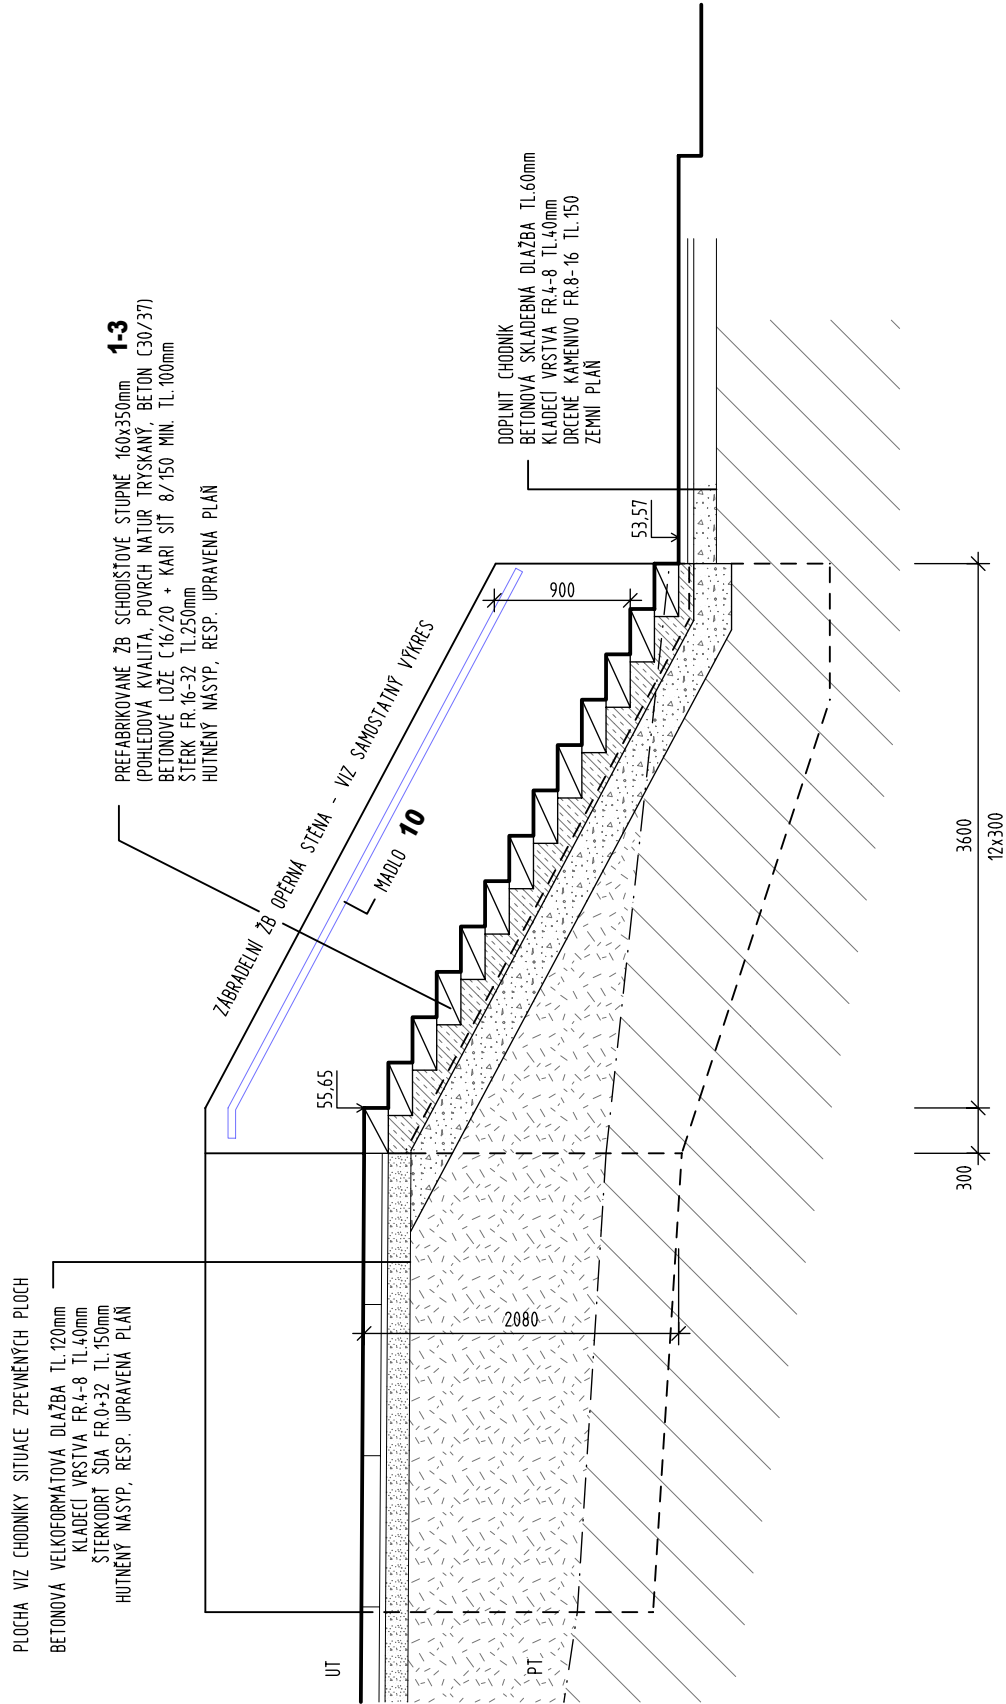

PŮDORYS SCHODIŠTĚ SCH2

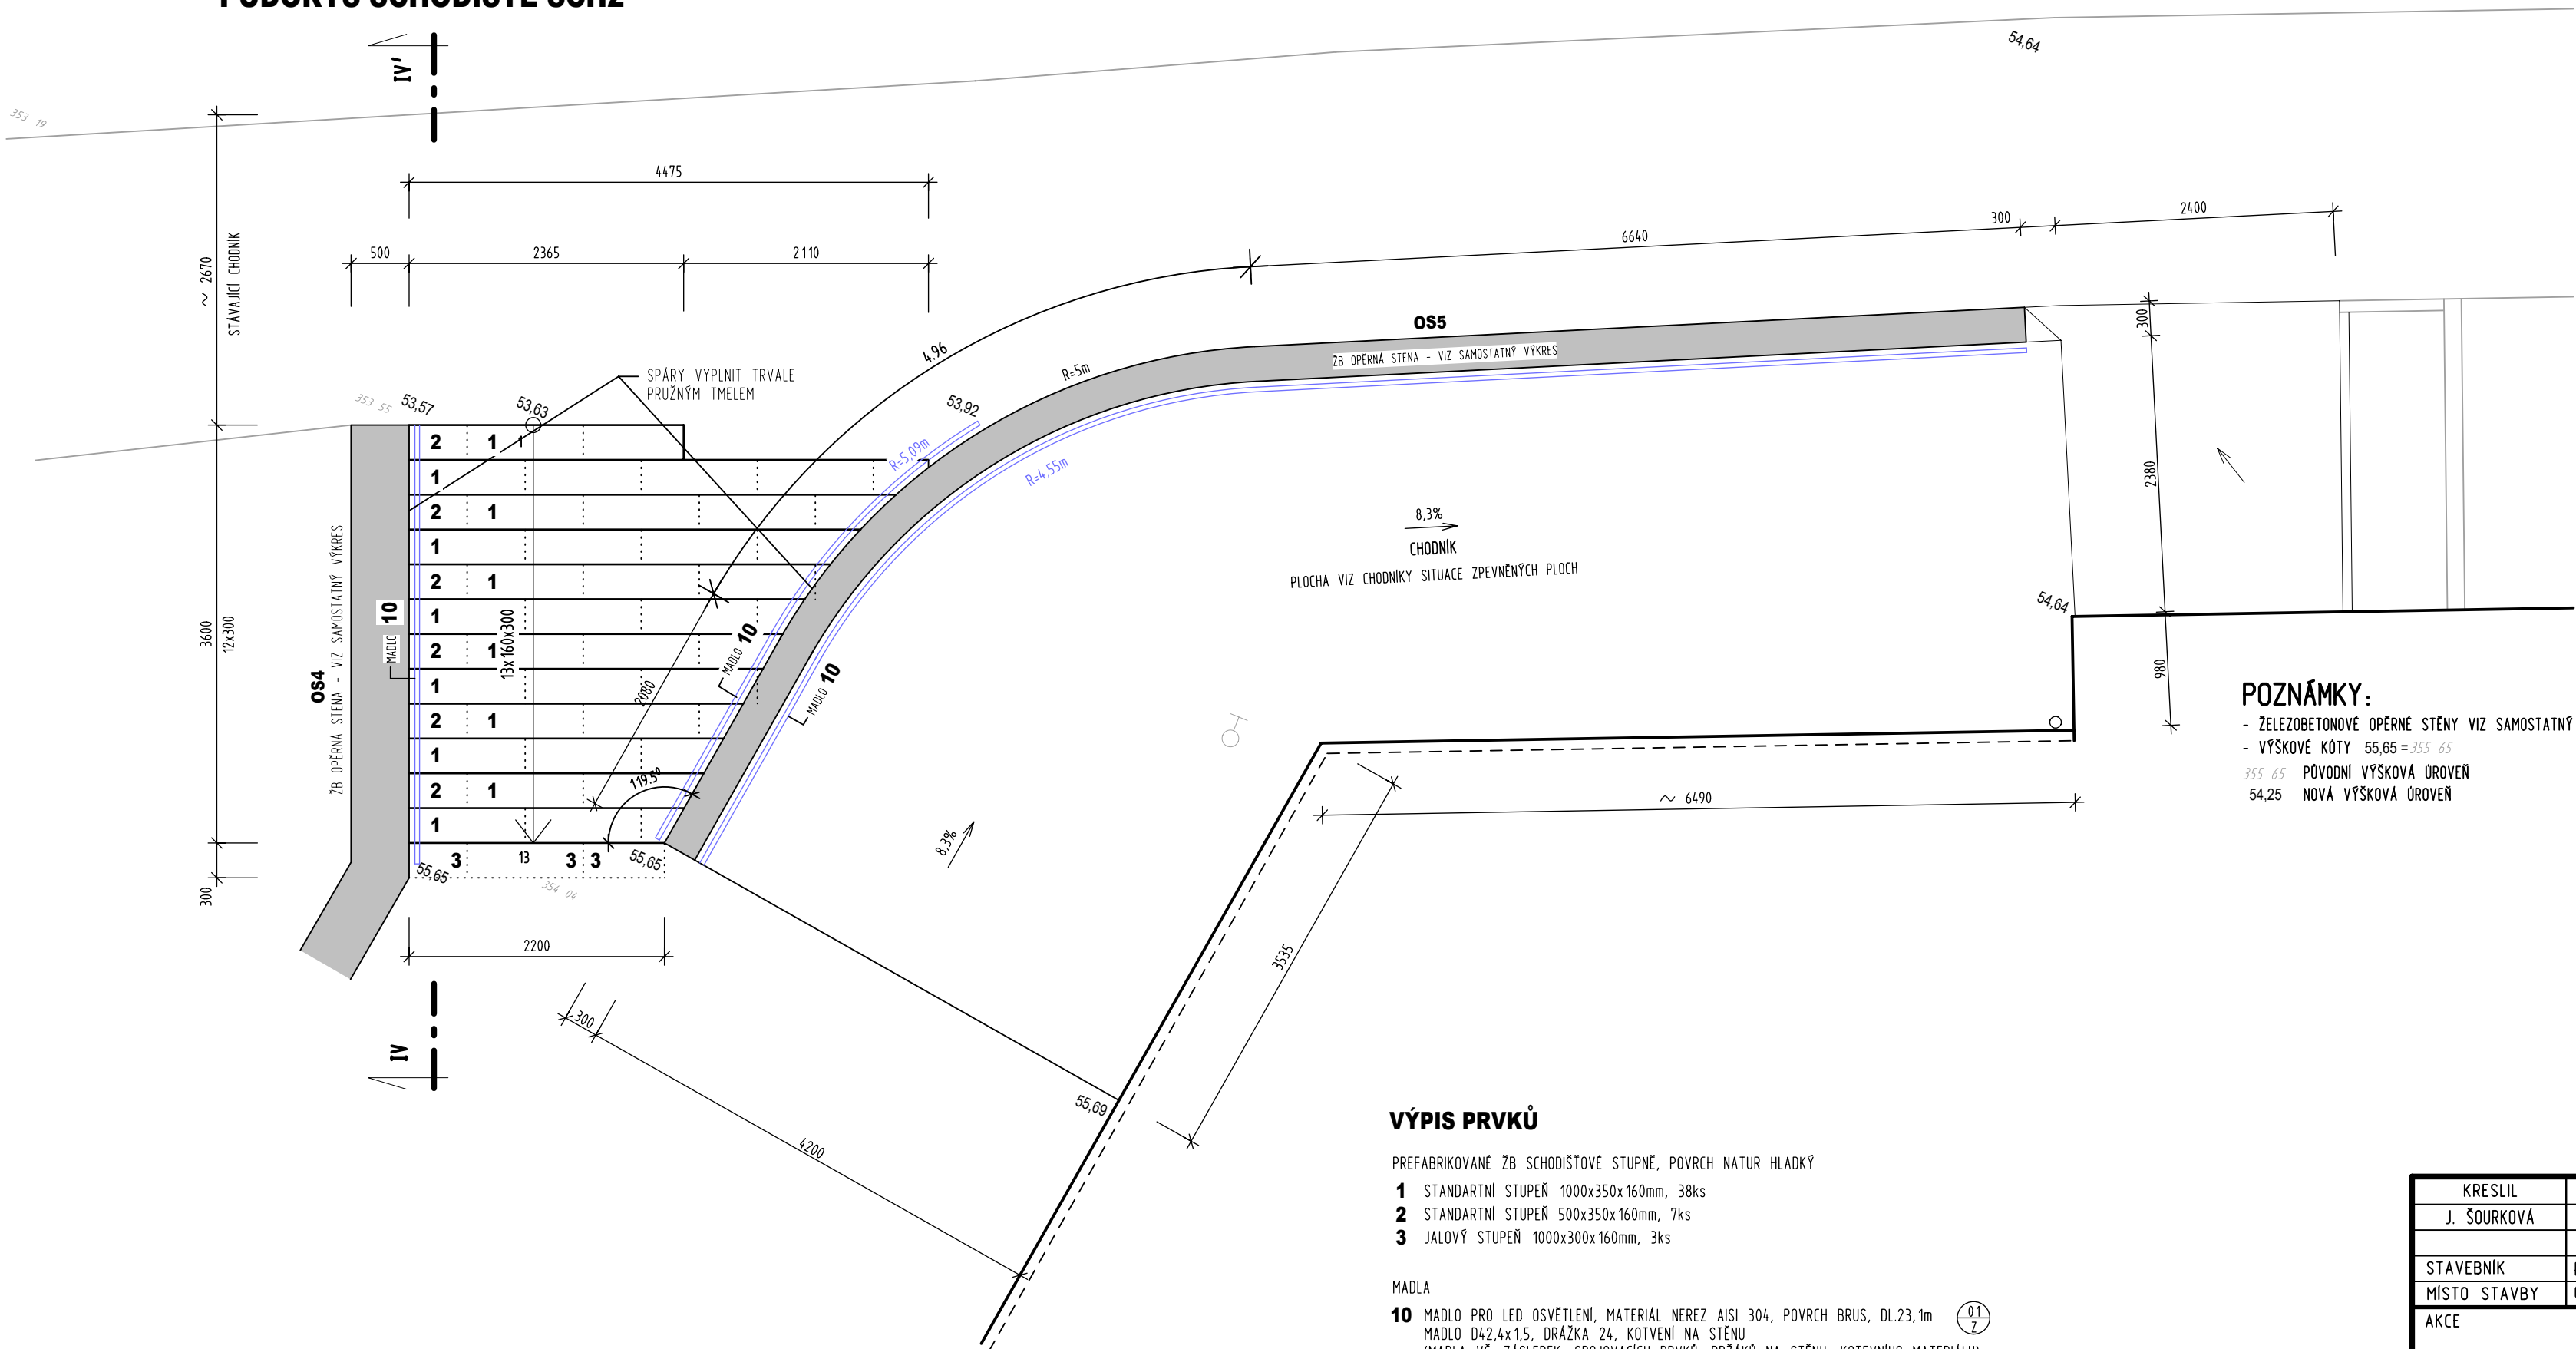

DETAIL STUPŇŮ 1:10  
ŘEZ

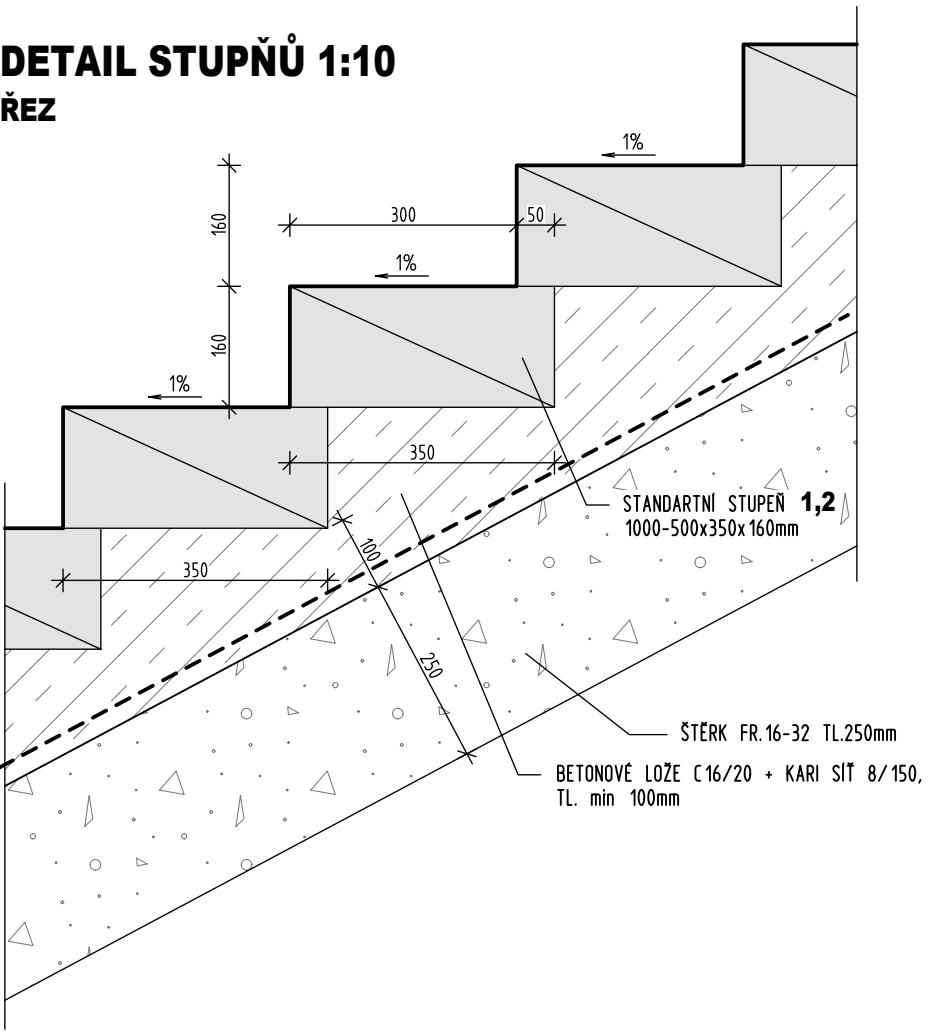

POZNÁMKY:

- ŽELEZOBETONOVÉ OPĚRNÉ STĚNY VIZ SAMOSTATNÝ VÝKRES
- VÝŠKOVÉ KÓTY 55,65 = 355 65
- 355 65 PŮVODNÍ VÝŠKOVÁ ÚROVEŇ
- 54,25 NOVÁ VÝŠKOVÁ ÚROVEŇ

VÝPIS PRVKŮ

PREFABRIKOVANÉ ZB SCHODISTOVÉ STUPŇE, PVRCH NATUR HLADKÝ

- 1 STANDARTNÍ STUPEŇ 1000x350x160mm, 38ks
- 2 STANDARTNÍ STUPEŇ 500x350x160mm, 7ks
- 3 JALOVÝ STUPEŇ 1000x300x160mm, 3ks

MADLA

- 10 MADLO PRO LED OSVĚTLENÍ, MATERIÁL NEREZ AISI 304, PVRCH BRUS, DL.23,1m
- MADLO D42,4x1,5, DŘÁŽKA 24, KOTVENÍ NA STĚNU
- (MADLA VČ. ZÁSLEPEK, SPOJOVACÍCH PRVKŮ, DRŽÁKŮ NA STĚNU, KOTEVNIHO MATERIÁLU)

KRESLIL	PROJEKTANT	ODPOV. PROJEKTANT	HIP	KONTROLOVAL	<div><b>PROXION</b> PROJEKČNÍ A INŽENÝRSKÁ KANCELÁŘ HURDÁLKOVA 206, 547 01 NÁCHOD tel. 491 433 158 fax. 491 487 785</div>	
J. SŮRKOVA	J. SŮRKOVA	ING. R. HUBKA	ING. R. HUBKA	ING. R. HUBKA		
STAVEBNÍK	Královéhradecký kraj, Pivovarské nám. 1245, Hradec Králové					
MÍSTO STAVBY	Oblastní nemocnice Náchod					
AKCE					STUPĚŇ	DPS
<b>URGENTNÍ PŘÍJEM</b> <b>PŘÍSTAVBA A STAVEBNÍ OPRAVY ČÁSTI PAVILONU "A" A PAVILONU "B"</b> OBJEKT SO-03 KOMUNIKACE A ZPEVNĚNÉ PLOCHY DIL					DATUM	VI/2023
					ZAKÁZKOVÉ ČÍSLO	02/23
					ARCHIVNÍ ČÍSLO	480
					FORMÁT	4 x A4
					OBSAH	MÉRITKO
VENKOVNÍ SCHODIŠTĚ SCH2					1: 50, 10	D.3.11