

PŘEHLEDOVÁ TABULKA ZÁMEČNICKÝCH VÝROBKŮ

OZN.	POPIS	POČET/DÉLKA
02 Z	ZÁBRADLÍ SCHODIŠTĚ	10,56m
03 Z	ZÁBRADLÍ LÁVKA	7,80m
06 Z	DOPLNĚNÍ OPLOCENÍ	4,53m


Poznámky:

- Dokumentace pro výběr zhotovitele stavby nenahrazuje dílenskou dokumentaci. dodavatel předloží dílenskou dokumentaci pro všechny zámečnické konstrukce k odsouhlasení
- Veškeré rozměry budou ověřeny na stavbě a budou zapracovány v dílenské dokumentaci
- Veškeré prvky jsou včetně kotevního materiálu
- Dílenská dokumentace podléhá schválení investora a generálního projektanta
- Dodavatel předloží vzorky a materiály k odsouhlasení
- Všechny použité přílohy jsou pouze ilustrační

KRESLIL	PROJEKTANT	ODPOV. PROJEKTANT	HIP	KONTROLOVAL	<div>PRXION</div> <div>PROJEKČNÍ A INŽENÝRSKÁ KANCELÁŘ</div> <div>HURDÁLKOVA 206, 547 01 NÁCHOD tel. 491 433 158 fax. 491 487 785</div>	
D.MATOUŠ	D.MATOUŠ	ING. R. HUBKA	ING. R. HUBKA	ING. R. HUBKA		
STAVEBNÍK	Královehradecký kraj, Pivovarské nám. 1245, Hradec Králové					
MÍSTO STAVBY	Oblastní nemocnice Náchod					
AKCE	<div>URGENTNÍ PŘÍJEM</div> <div>PŘÍSTAVBA A STAVEBNÍ ÚPRAVY ČÁSTI PAVILONU "A" A PAVILONU "B"</div> <div>SO-03 KOMUNIKACE A ZPEVNĚNÉ PLOCHY</div>				STUPEŇ	DPS
OBJEKT					DATUM	VII/2023
DÍL					ZAKÁZKOVÉ ČÍSLO	02/23
					ARCHIVNÍ ČÍSLO	480
OBSAH	<div>VÝPIS ZÁMEČNICKÝCH VÝROBKŮ</div>				FORMÁT	3 x A4
					MÉRITKO	ČÍSLO VÝKRESU D.3.12


02 ZÁBRADLÍ SCHODIŠTĚ 1

Označení	Schéma	Charakteristika	Počet
	<p>DÉLKA ZÁBRADLÍ</p> <p>SCHODIŠTĚ 1 - 10,56m</p>	<p>POPIS: VENKOVNÍ ZÁBRADLÍ VÝŠKY 0,9m, KOTVENO POMOCÍ KOTEVNÍCH PLOTEN DO BETONOVÝCH STUPŇŮ MADLO OPATŘENO DRAŽKOU PRO LED OSVĚTLENÍ</p> <p>MATERIÁL: NEREZ, POVRCH BRUS</p> <p>VÝROBCE: např. UMAKOV</p> <p>VÝPIS PRVKŮ: MADLO TR 42,4x2,0 - DL.5,70m, 4,68m SLOUPEK TR 38,0x2,0 - DL.0,90m, 8ks KOTEVNÍ PLOTNY 8x + KOTEVNÍ MATERIÁL + 4 KONCOVKY</p> <p>DÉLKA CELKEM: 10,56m 7,20m</p>	1

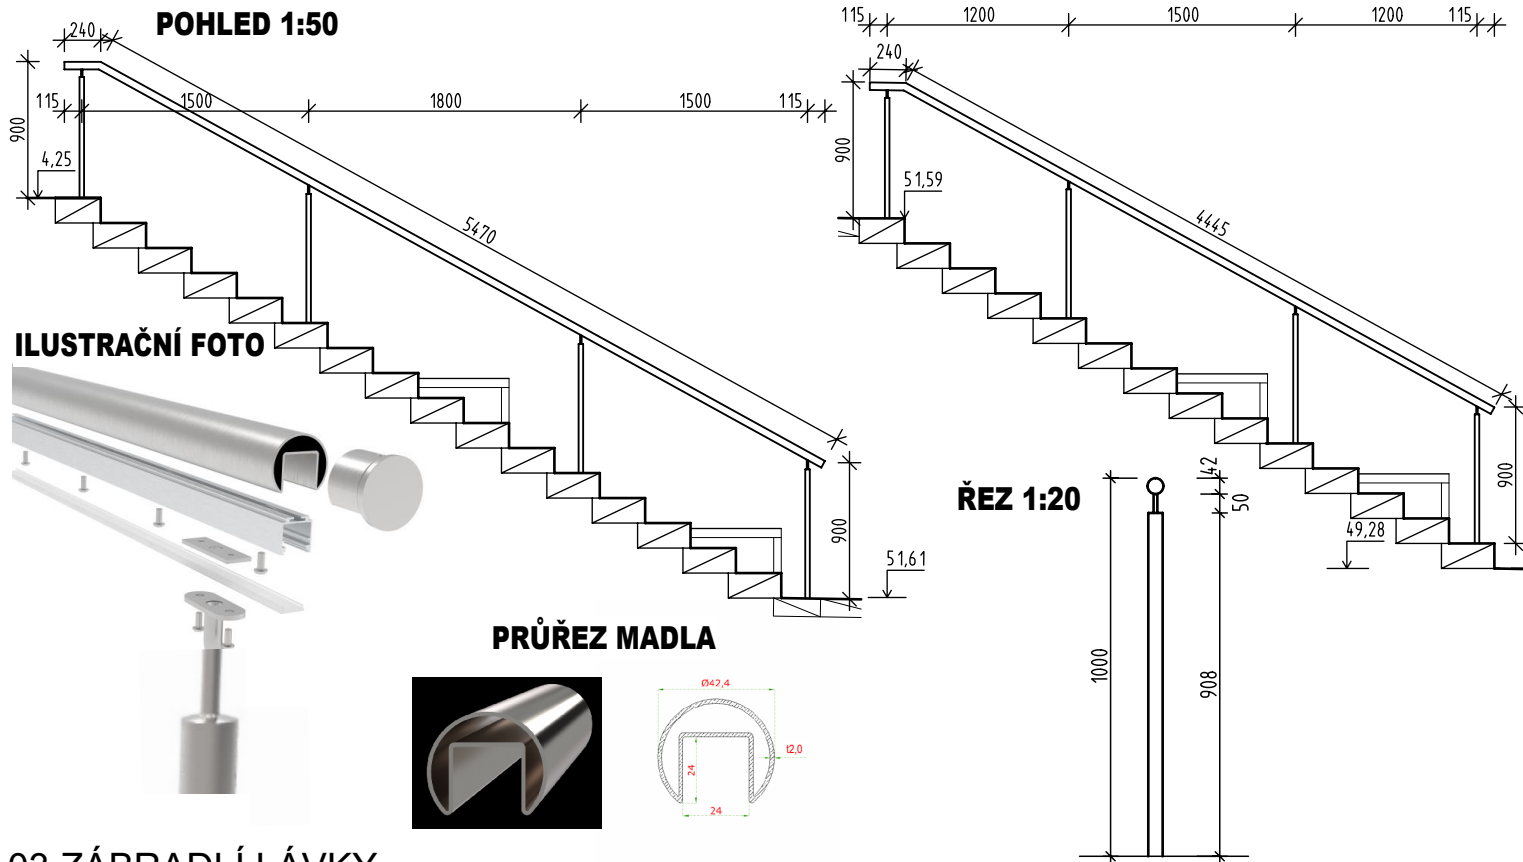

03 ZÁBRADLÍ LÁVKY

Označení	Schéma	Charakteristika	Počet
	<p>DÉLKA ZÁBRADLÍ</p> <p>LÁVKA - 7,80m</p>	<p>POPIS: VENKOVNÍ ZÁBRADLÍ VÝŠKY 1,0m, KOTVENO DO KONSTRUKCE LÁVKY - OCELOVÝ NOSNÍK I 180</p> <p>MATERIÁL: ŽÁROVÉ POZINKOVANÁ OCEL</p> <p>VÝROBCE: např. UMAKOV</p> <p>VÝPIS PRVKŮ: MADLO TR 51x3,2 - DL.7,8m</p> <p>SLOUPEK TR 44,5x3,2 á1,6m - DL.1,14m, 6ks 6,84m</p> <p>VODOROVNÁ VÝPLŇ TR 38x2 - DL.1,53m, 8ks, DL.1,2m, 2ks 14,64m</p> <p>SVISLÁ TYČ ø12 á180mm - DL.0,63m, 57ks 35,91m</p> <p>KOTEVNÍ DESKY 6x + KOTEVNÍ MATERIÁL + 2 KONCOVKY</p> <p>DÉLKA CELKEM: 7,8m</p>	1

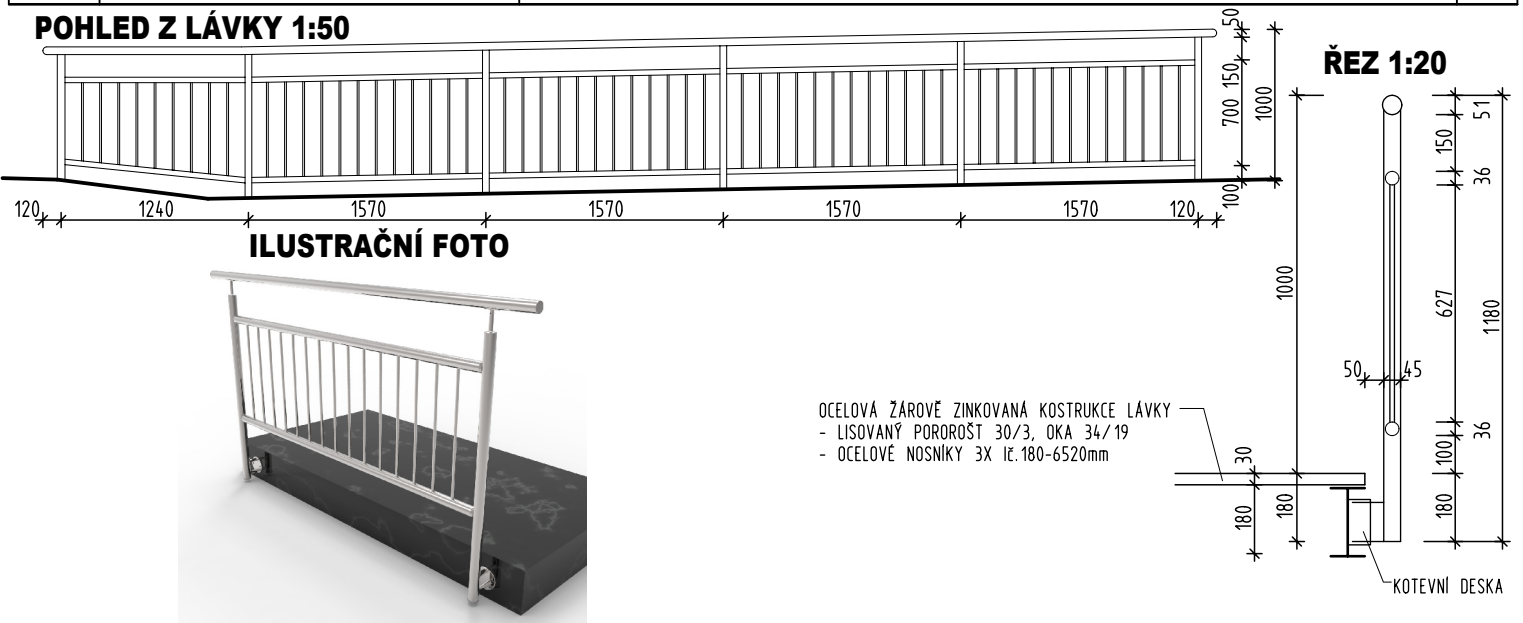


OBJEKT	SO-03 KOMUNIKACE A ZPEVNĚNÉ PLOCHY	STUPEŇ PD	DPS
OBSAH	VÝPIS ZÁMEČNICKÝCH VÝROBKŮ	STRANA 2	Č. VÝKR. D.3.12


06 DOPLNĚNÍ OPLOCENÍ

Označení	Schéma	Charakteristika	Počet
<div><div>06</div><div>Z</div></div>	4530x1700	<p>POPIS: DOPLNĚNÍ MŘÍŽOVÉHO OPLOCENÍ DÉLKY 4530mm, VÝŠKY 1700mm, KOTVENO DO BETONOVÉ PODEZDÍVKY, OPLOCENÍ ZE SLOUPKU 60x60mm, S PŘÍČLEMI 50x50mm, SE SVISLÝM VYPLNĚNÍM TRUBEK ø20mm (VIZ STÁVAJÍCÍ OPLOCENÍ), BARVA VIZ STÁVAJÍCÍ OPLOCENÍ, NAPOJENÍ NA STÁVAJÍCÍ OPLOCENÍ PŘIVÁŘENÍM NA STÁVAJÍCÍ SLOUPEK</p> <p>MATERIÁL: KOV</p> <p>VÝPIS PRVKŮ: SLOUPEK 60x60x2mm - 2,50m, 2ks PŘÍČLE 50x50x2mm - 2,18m, 4ks SVISLÁ VÝPLŇ ø20mm - 1,6m, 42ks</p> <p>CELKEM: 5,0m 8,72m 67,2m</p>	1

POHLED 1:50

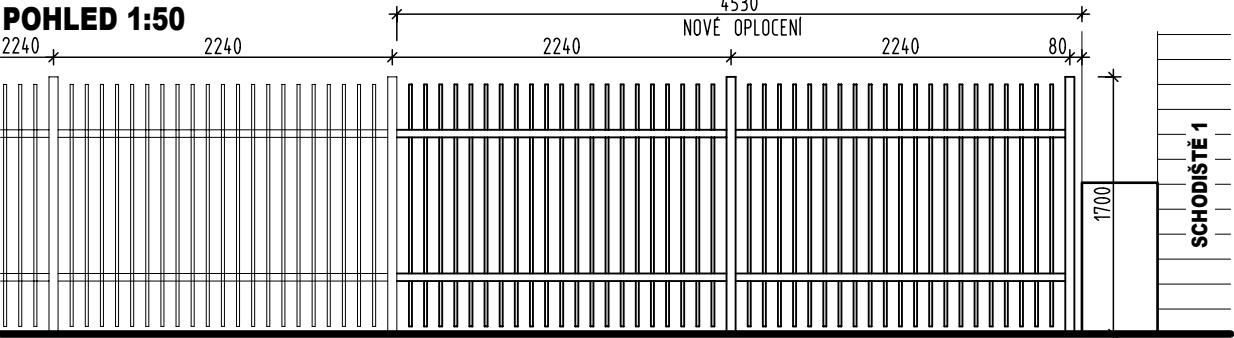


DETAIL 1:25

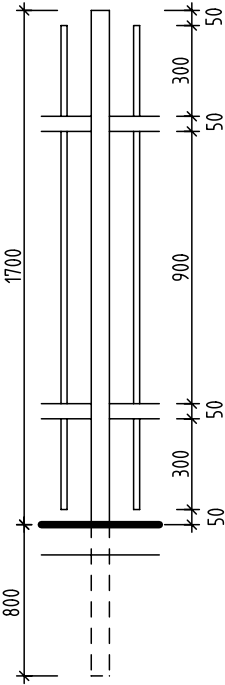

STÁVAJÍCÍ OPLOCENÍ FOTO



VÝŘEZ PŮDORYS 1:10

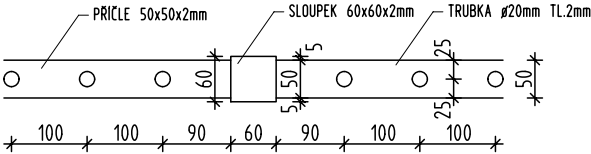

OBJEKT	SO-03 KOMUNIKACE A ZPEVNĚNÉ PLOCHY	STUPEŇ PD	DPS
OBSAH	VÝPIS ZÁMEČNICKÝCH VÝROBKŮ	STRANA 3	Č. VÝKR. D.3.12