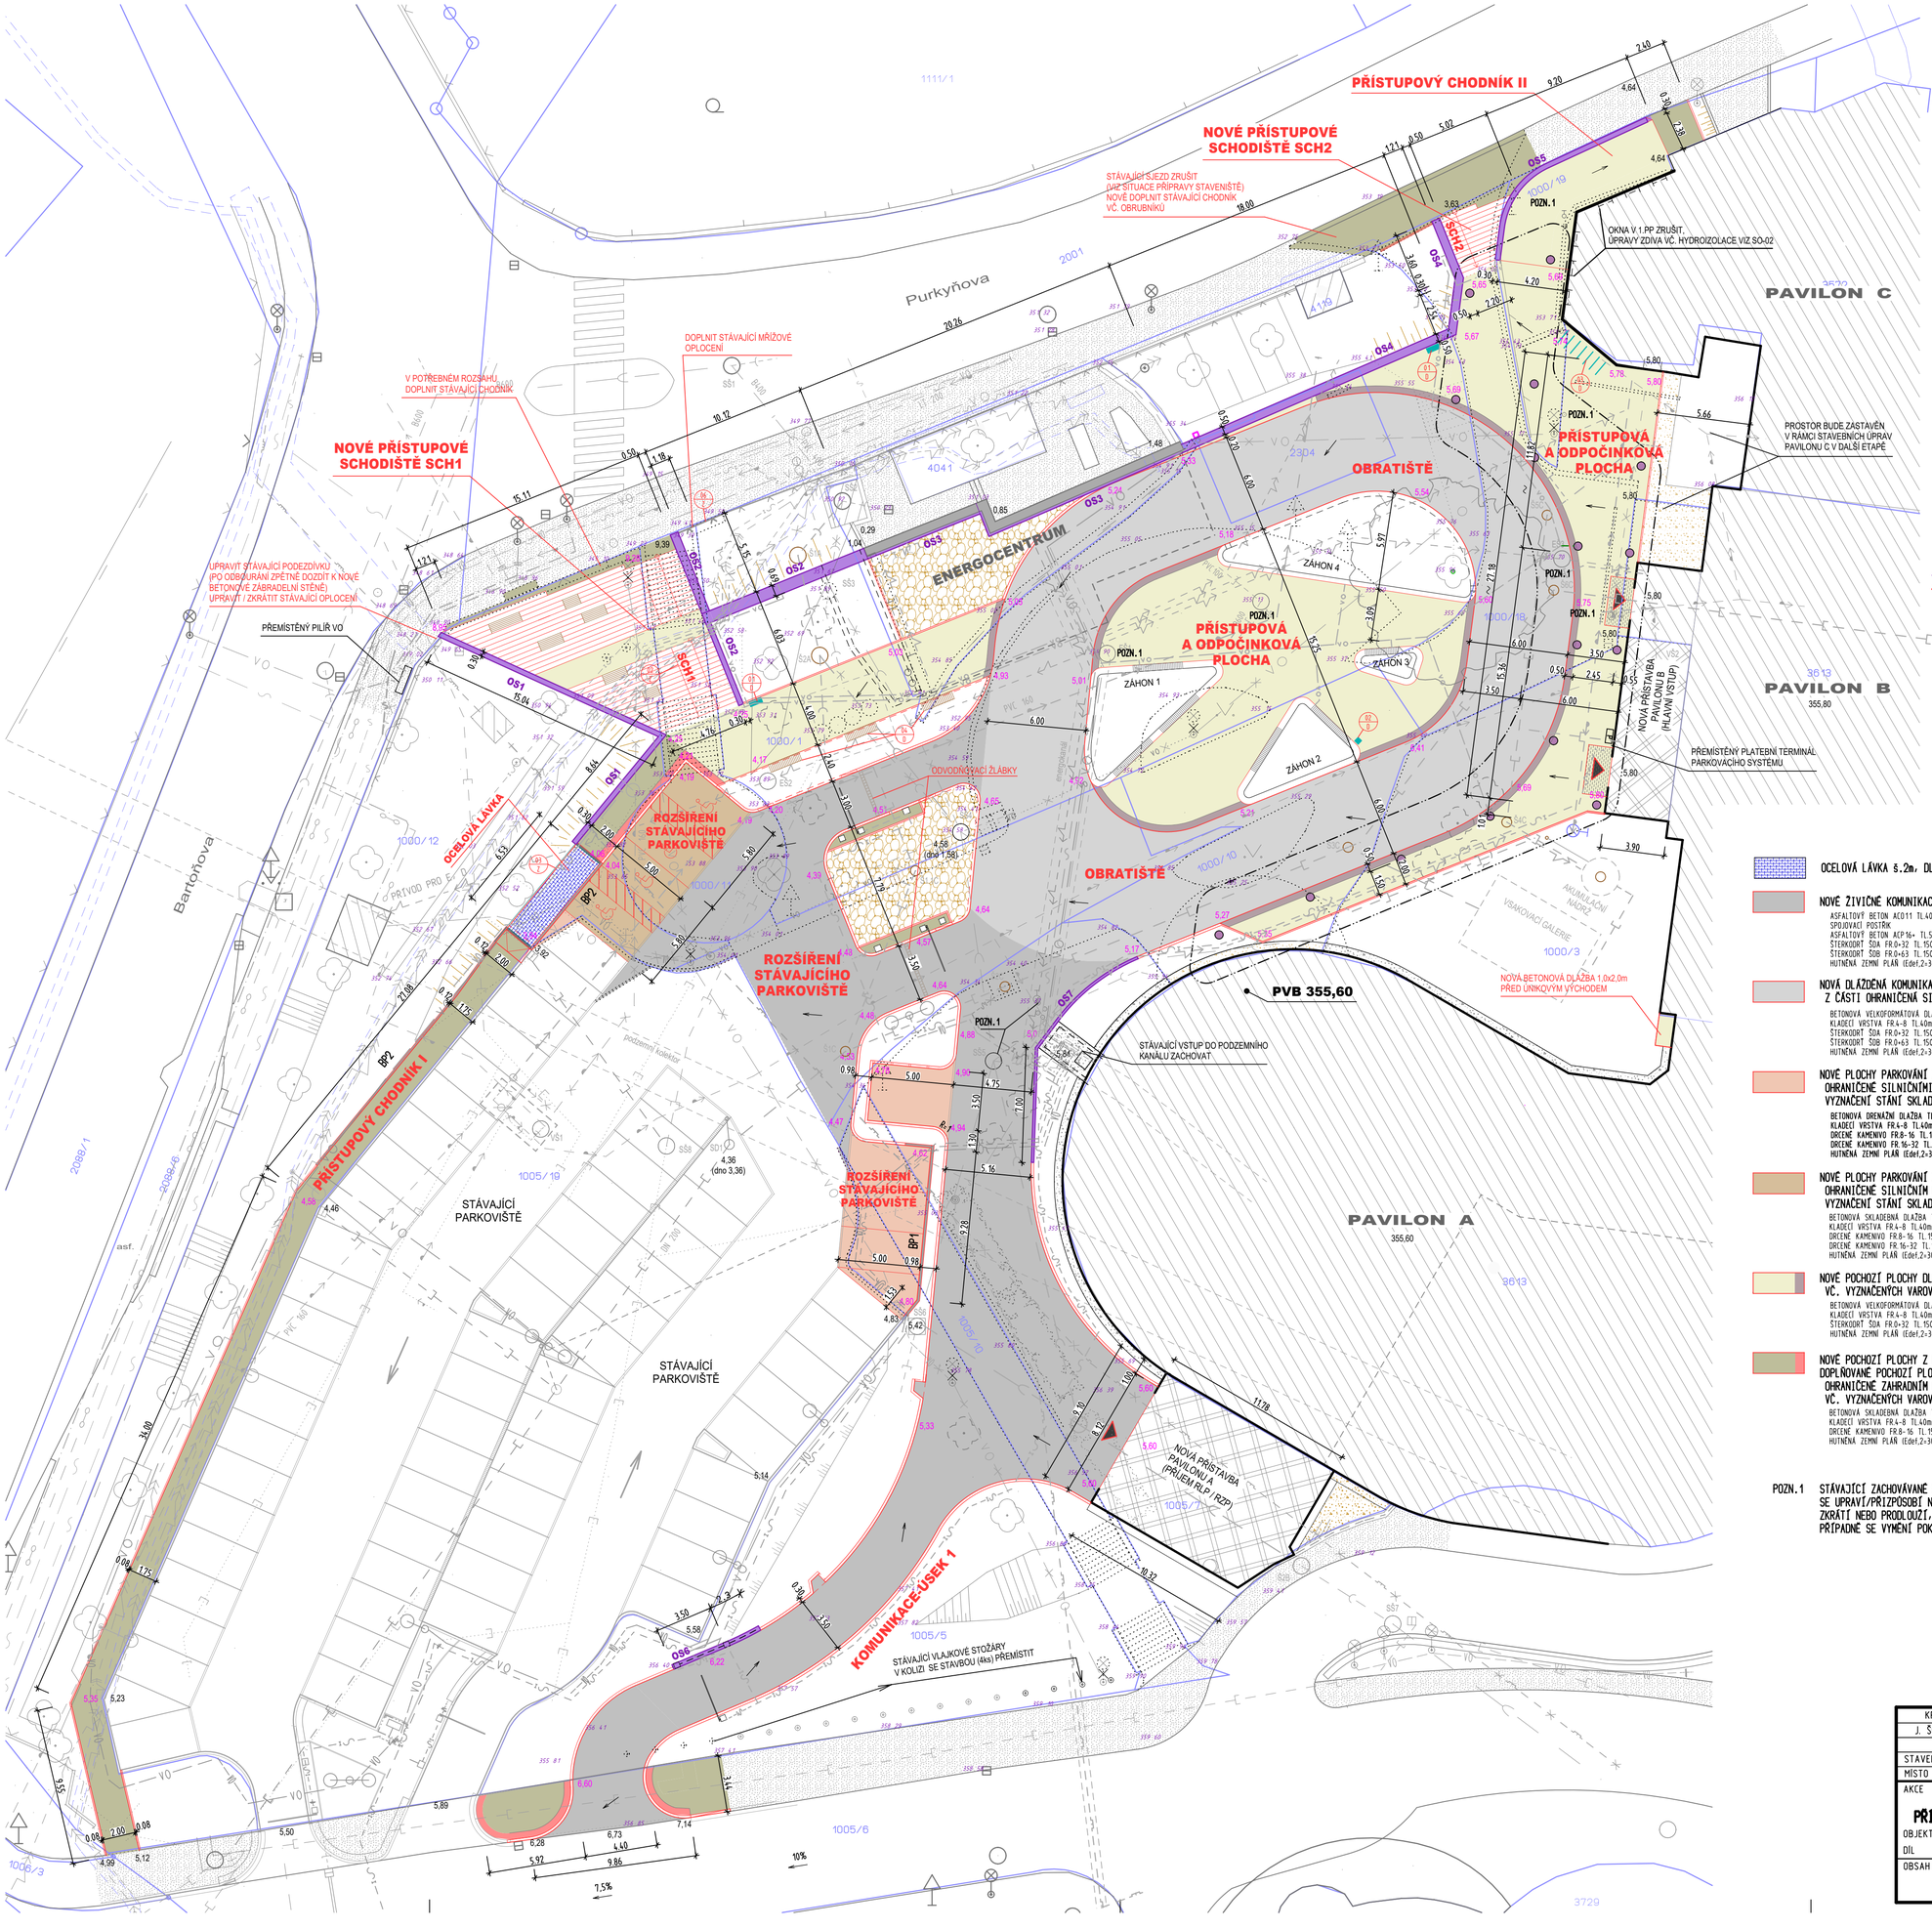

LEGENDA

- HRANICE KATASTRÁLNÍ MAPY
- STÁVAJÍCÍ BUDOVY
- BOURANÉ KONSTRUKCE (ZDIVO, OPĚRKY, SCHODIŠTĚ, ZPEVNĚNÉ PLOCHY, APOD.) – SO-00
- PŘÍSTAVBY – SO-01
- KONSTRUKCE ZASTŘEŠENÍ VSTUPU – MARKÝZA – SO-04
- STÁVAJÍCÍ DLÁŽDĚNÉ CHODNÍKY
- KAČÍREK + DEKORATIVNÍ BALVANY + VYSOKÉ TRAVINY – PLOCHA 103m2 – VIZ VÝKRES D.3.15
- KAČÍREK, PLOCHA 46m2 – VIZ VÝKRES D.3.15
- BP1 OPĚRNÉ STĚNY Z BETONOVÝCH PALISÁD 160x160x1000mm OSAZENÝCH DO BET. LOŽE, DL.13m – VIZ VÝKRES D.3.6
- BP2 OPĚRNÉ STĚNY Z BETONOVÝCH PALISÁD 180x120x600-1000mm OSAZENÝCH DO BET. LOŽE, DL.27,5m – VIZ VÝKRES D.3.6 a 8
- OPĚRNÉ ŽB STĚNY OS1 AŽ OS7 – SO-04
- BETONOVÉ TERÉNNÍ SCHODIŠTĚ SCH1, SCH2, PREFABRIKOVANÉ ŽB STUPNĚ DO BET. LOŽE, PLOCHA 130m2 VIZ VÝKRESY D.3.10 a 11
- SYSTÉMOVÉ ODVODŇOVACÍ ŽLABY š.200mm DÉLKY 6,5m, VČ. LITINOVÝCH ROŠTŮ A DVOU SYSTÉMOVÝCH VPUSTÍ NAPOJENÝCH NA KANALIZACI – IO-03
- STÁVAJÍCÍ (PŮVODNÍ) VÝŠKOVÁ ÚROVEŇ / NOVÁ VÝŠKOVÁ ÚROVEŇ
- STÁVAJÍCÍ MŘÍŽOVÉ / RÁMOVÉ OPLOCENÍ
- NOVÉ (DOPLŇOVANÉ) MŘÍŽOVÉ OPLOCENÍ, DL.4.5m
- STÁVAJÍCÍ PARKOVACÍ SYSTÉM ROZŠÍŘIT O DVĚ ZÁVORY (KOMPLET VJEZD A VÝJEZD), KTERÉ BUDOU KONTROLOVAT ČASOVĚ OMEZENÝ VJEZD PRO URGENTNÍ PŘÍJEM A JEDNU ZÁVORU PRO VJEZD A VÝJEZD VOZIDEL RZP, RLP – VŠE PS-01
- VYVÝŠENÉ ZÁHONY S LAVIČKAMI – SO-04
- SADOVÉ ÚPRAVY – VIZ VÝKRES D.3.15

- OCELOVÁ LÁVKA š.2m, DL.6,53m, OCELOVÁ KONSTRUKCE ZÁROVĚ ZINKOVANÁ S POROROŠTY VČ. ZÁBRADLÍ, VIZ VÝKRES D.3.8
- NOVÉ ŽIVIČNÉ KOMUNIKACE OHRANIČENÉ SILNIČNÍM OBRUBNÍKEM, PLOCHA 580m2
  ASFALTOVÝ BETON ACO11 TL.40mm
  SPOJOVACÍ POSTŘIK
  ASFALTOVÝ BETON ACP16+ TL.50mm
  ŠTĚRKODRŤ SDA FR.0-32 TL.150mm
  ŠTĚRKODRŤ SDB FR.0-63 TL.150mm
  HUTNĚNÁ ZEMNÍ PLÁŇ (Edef,2=30MPa)
- NOVÁ DLÁŽDĚNÁ KOMUNIKACE – BETONOVÁ VELKOFORMÁTOVÁ DLAŽBA 1000x500x120mm, POVRCH BARVA STANDART PŘÍRODNÍ, Z ČÁSTI OHRANIČENÁ SILNIČNÍM OBRUBNÍKEM, PLOCHA 590m2
  BETONOVÁ VELKOFORMÁTOVÁ DLAŽBA TL.120mm
  KLADECÍ VRSTVA FR.4-8 TL.40mm
  ŠTĚRKODRŤ SDA FR.0-32 TL.150mm
  ŠTĚRKODRŤ SDB FR.0-63 TL.150mm
  HUTNĚNÁ ZEMNÍ PLÁŇ (Edef,2=30MPa)
- NOVÉ PLOCHY PARKOVÁNÍ Z BETONOVÉ DRENÁŽNÍ DLAŽBY 200x200x80mm, POVRCH BARVA STANDART PŘÍRODNÍ, OHRANIČENÉ SILNIČNÍMI OBRUBNÍKY PŘÍPADNĚ BETONOVÝMI PALISÁDAMI, PLOCHA 65m2
  VYZNAČENÍ STÁNÍ SKLADEBNOU DLAŽBOU 200x100x80mm, BARVA ČERNÁ
  BETONOVÁ DRENÁŽNÍ DLAŽBA TL.80mm
  KLADECÍ VRSTVA FR.4-8 TL.40mm
  DRCENÉ KAMENIVO FR.8-16 TL.150mm
  DRCENÉ KAMENIVO FR.16-32 TL.150mm
  HUTNĚNÁ ZEMNÍ PLÁŇ (Edef,2=30MPa)
- NOVÉ PLOCHY PARKOVÁNÍ Z BETONOVÉ SKLADEBNÉ DLAŽBY 200x100x80mm, POVRCH BARVA STANDART PŘÍRODNÍ, OHRANIČENÉ SILNIČNÍM OBRUBNÍKEM, PLOCHA 60m2
  VYZNAČENÍ STÁNÍ SKLADEBNOU DLAŽBOU 200x100x80mm, BARVA ČERNÁ
  BETONOVÁ SKLADEBNÁ DLAŽBA TL.80mm
  KLADECÍ VRSTVA FR.4-8 TL.40mm
  DRCENÉ KAMENIVO FR.8-16 TL.150
  DRCENÉ KAMENIVO FR.16-32 TL.150mm
  HUTNĚNÁ ZEMNÍ PLÁŇ (Edef,2=30MPa)
- NOVÉ POCHOZÍ PLOCHY DLÁZDĚNÉ – BETONOVÁ VELKOFORMÁTOVÁ DLAŽBA 1000x1000x120mm, POVRCH BARVA STANDART BÍLÁ, PLOCHA 580m2
  VČ. VYZNAČENÝCH VAROVNÝCH PÁSŮ š.400mm (RELIÉFNÍ DLAŽBA 200x200x80mm, BARVA BÍLÁ), PLOCHA 39m2
  BETONOVÁ VELKOFORMÁTOVÁ DLAŽBA TL.120mm
  KLADECÍ VRSTVA FR.4-8 TL.40mm
  ŠTĚRKODRŤ SDA FR.0-32 TL.150mm
  HUTNĚNÁ ZEMNÍ PLÁŇ (Edef,2=30MPa)
- NOVÉ POCHOZÍ PLOCHY Z BETONOVÉ SKLADEBNÉ DLAŽBY 200x100x60mm, POVRCH BARVA STANDART PŘÍRODNÍ, PLOCHA 158m2
  DOPLŇOVANÉ POCHOZÍ PLOCHY Z BETONOVÉ DLAŽBY ÍČKO 200x165x60mm, POVRCH BARVA STANDART PŘÍRODNÍ, PLOCHA 55m2
  OHRANIČENÉ ZAHRADNÍM OBRUBNÍKEM PŘÍPADNĚ BETONOVÝMI PALISÁDAMI,
  VČ. VYZNAČENÝCH VAROVNÝCH PÁSŮ š.400mm Z BETONOVÉ SKLADEBNÉ DLAŽBY 200x100x60mm S VÝSTUPKY, BARVA ČERVENÁ, PLOCHA 11m2
  BETONOVÁ SKLADEBNÁ DLAŽBA TL.60mm
  KLADECÍ VRSTVA FR.4-8 TL.40mm
  DRCENÉ KAMENIVO FR.8-16 TL.150
  HUTNĚNÁ ZEMNÍ PLÁŇ (Edef,2=30MPa)

POZN.1 STÁVAJÍCÍ ZACHOVÁVANÉ ŠACHTY, JEJICH POKLOPY, VODOVODNÍ ŠOUPATA, PODZEMNÍ HYDRANTY APOD., SE UPRAVÍ/PŘIZPŮSOBÍ NOVÉ VÝŠKOVÉ ÚROVNI TERÉNU A JEJICH POVRCHU. TZN. NĚKTERÉ ARMATURY SE BUĎ ZKRÁTÍ NEBO PRODLOUŽÍ, OSAZOVACÍ PRSTENEC PRO POKLOPY ŠACHET SE UPRAVÍ DO NOVÉ VÝŠKY TERÉNU, PŘÍPADNĚ SE VYMĚNÍ POKLOPY.

PVB = 355,60 m.n.m. Bpv = PODLAHA 1.NP PAVILONU "A"

KRESLIL	PROJEKTANT	ODPOV. PROJEKTANT	HIP	KONTROLOVAL
J. ŠOURKOVÁ	J. ŠOURKOVÁ	ING. R. HUBKA	ING. R. HUBKA	ING. R. HUBKA

PROJEKČNÍ A INŽENÝRSKÁ KANCELÁŘ
HURDÁLKOVA 206, 547 01 NÁCHOD
tel. 491 433 158 fax. 491 487 785

STAVEBNÍK	Královehradecký kraj, Pivovarské nám. 1245, Hradec Králové
MÍSTO STAVBY	Oblastní nemocnice Náchod
AKCE	URGENTNÍ PŘÍJEM PŘÍSTAVBA A STAVEBNÍ ÚPRAVY ČÁSTI PAVILONU "A" A PAVILONU "B"
OBJEKT	SO-03 KOMUNIKACE A ZPEVNĚNÉ PLOCHY
DÍL	
OBSAH	SITUACE KOMUNIKACÍ A PLOCH

STUPEŇ	DPS
DATUM	VIII/2023
ZAKÁZKOVÉ ČÍSLO	02/23
ARCHIVNÍ ČÍSLO	480
FORMÁT	8 x A4
MĚŘÍTKO	1:200
ČÍSLO VÝKRESU	D.3.2