


KATASTRÁLNÍ ÚZEMÍ  
ČÍSLO KATASTRÁLNÍ  
POVRCH

k.ú. NÁCHOD			
1005/6	1005/5	1005/10	1005/7
BETON. DLAŽBA	NEZPEVNĚNÁ TRAVNATÁ PLOCHA	BETONOVÁ DLAŽBA	NEZPEVNĚNÁ TRAVNATÁ PLOCHA

M 1: 500/500

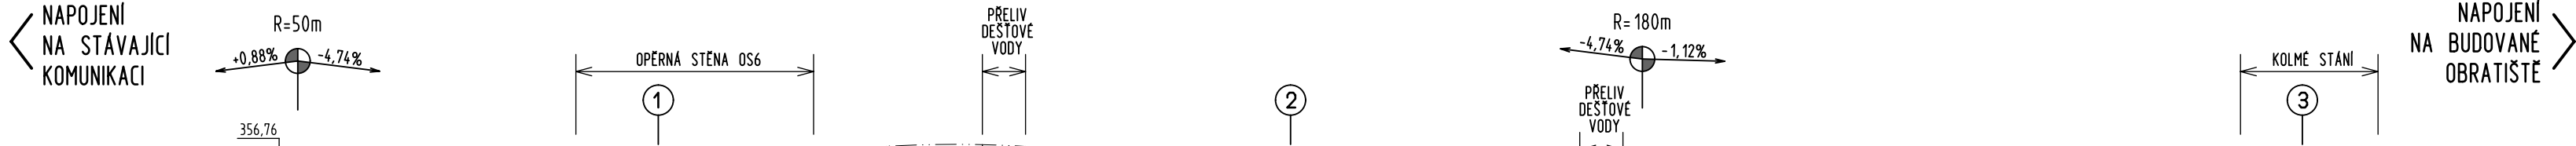


PŘÍČNÉ SKLONY

NIVELETA KOMUNIKACE

VÝŠKA PŮVODNÍHO TERÉNU


SROVNÁVACÍ ROVINA  
STANIČENÍ OSY KOMUNIKACE

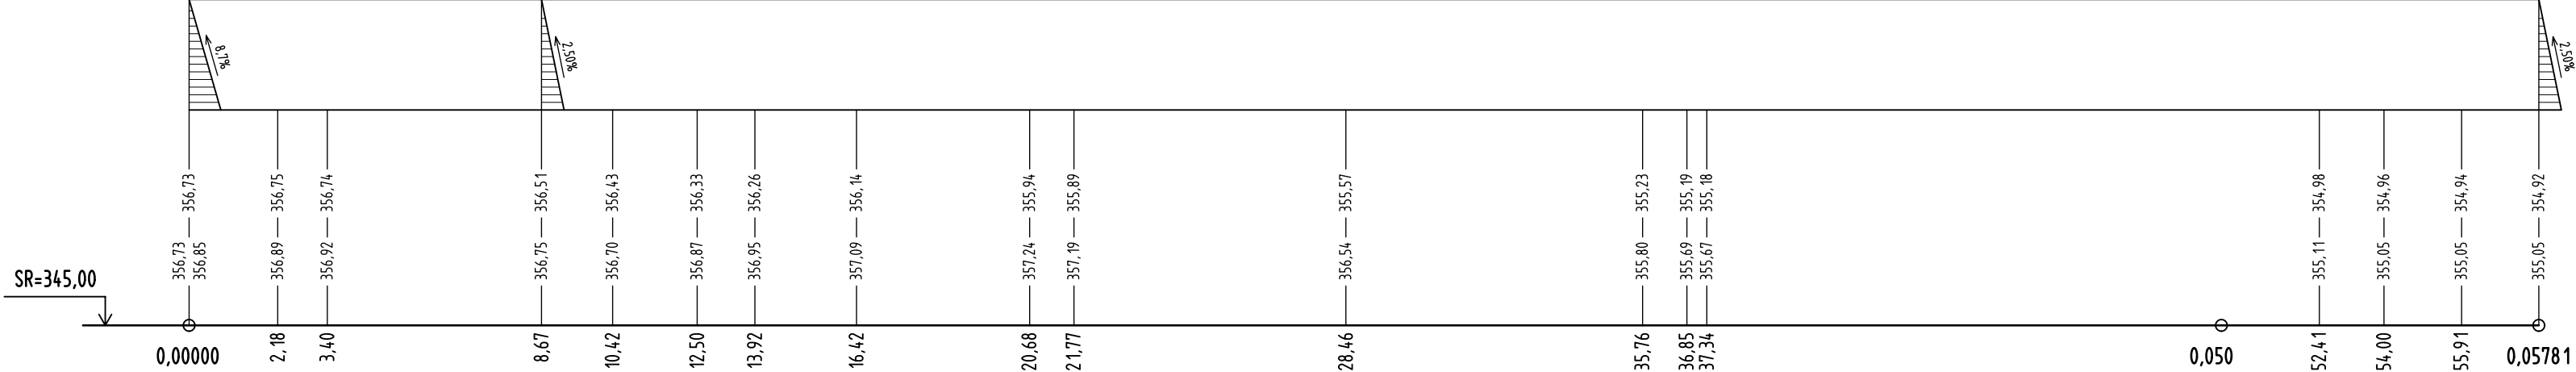

PODÉLNÝ SKLON % - DÉLKA m  
POVRCH KOMUNIKACE

+0,88	3,40	-4,74	33,94	-1,12	20,47
ASFALTOBETONOVÁ ŽIVICE					

SMĚROVÉ POMĚRY

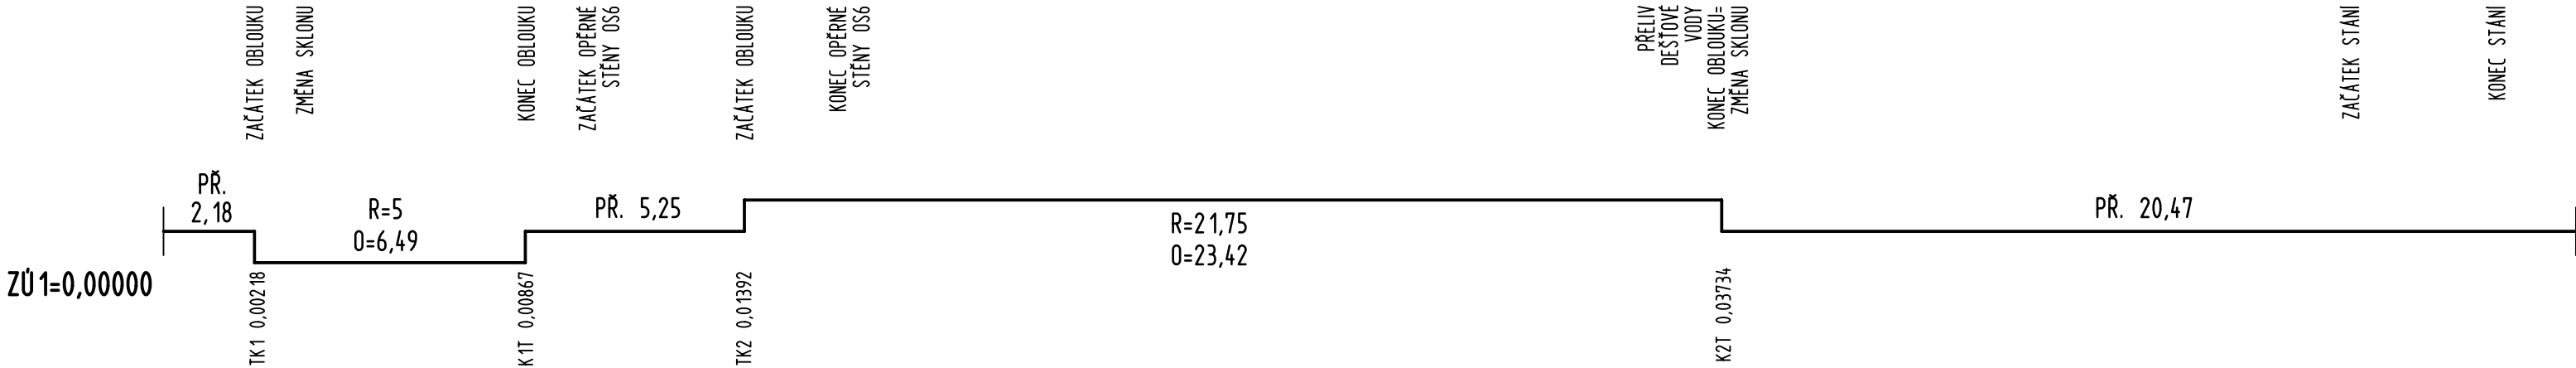

KRESLIL	PROJEKTANT	ODPOV. PROJEKTANT	HIP	KONTROLOVAL	<div>PROXION</div> <div>PROJEKČNÍ A INŽENÝRSKÁ KANCELÁŘ</div> <div>HURDÁLKOVA 206, 547 01 NÁCHOD tel. 491 433 158 fax. 491 487 785</div>		
ING. J. JIREČEK	ING. J. JIREČEK	ING. R. HUBKA	ING. R. HUBKA	ING. R. HUBKA			
STAVEBNÍK	Královehradecký kraj, Pivovarské nám. 1245, Hradec Králové						
MÍSTO STAVBY	Oblastní nemocnice Náchod						
AKCE					STUPEŇ	DPS	
URGENTNÍ PŘÍJEM					DATUM	VII/2023	
					PŘÍSTAVBA A STAVEBNÍ OPRAVY ČÁSTI PAVILONU "A" A PAVILONU "B"		
OBJEKT	SO-03 KOMUNIKACE A ZPEVNĚNÉ PLOCHY						
DÍL							
OBSAH	ÚSEK 1 – PODÉLNÝ ŘEZ					MĚŘITKO	ČÍSLO VÝKRESU
					1: 150	D.3.4	