




ZÁHON 4 1:50
PUDORYS

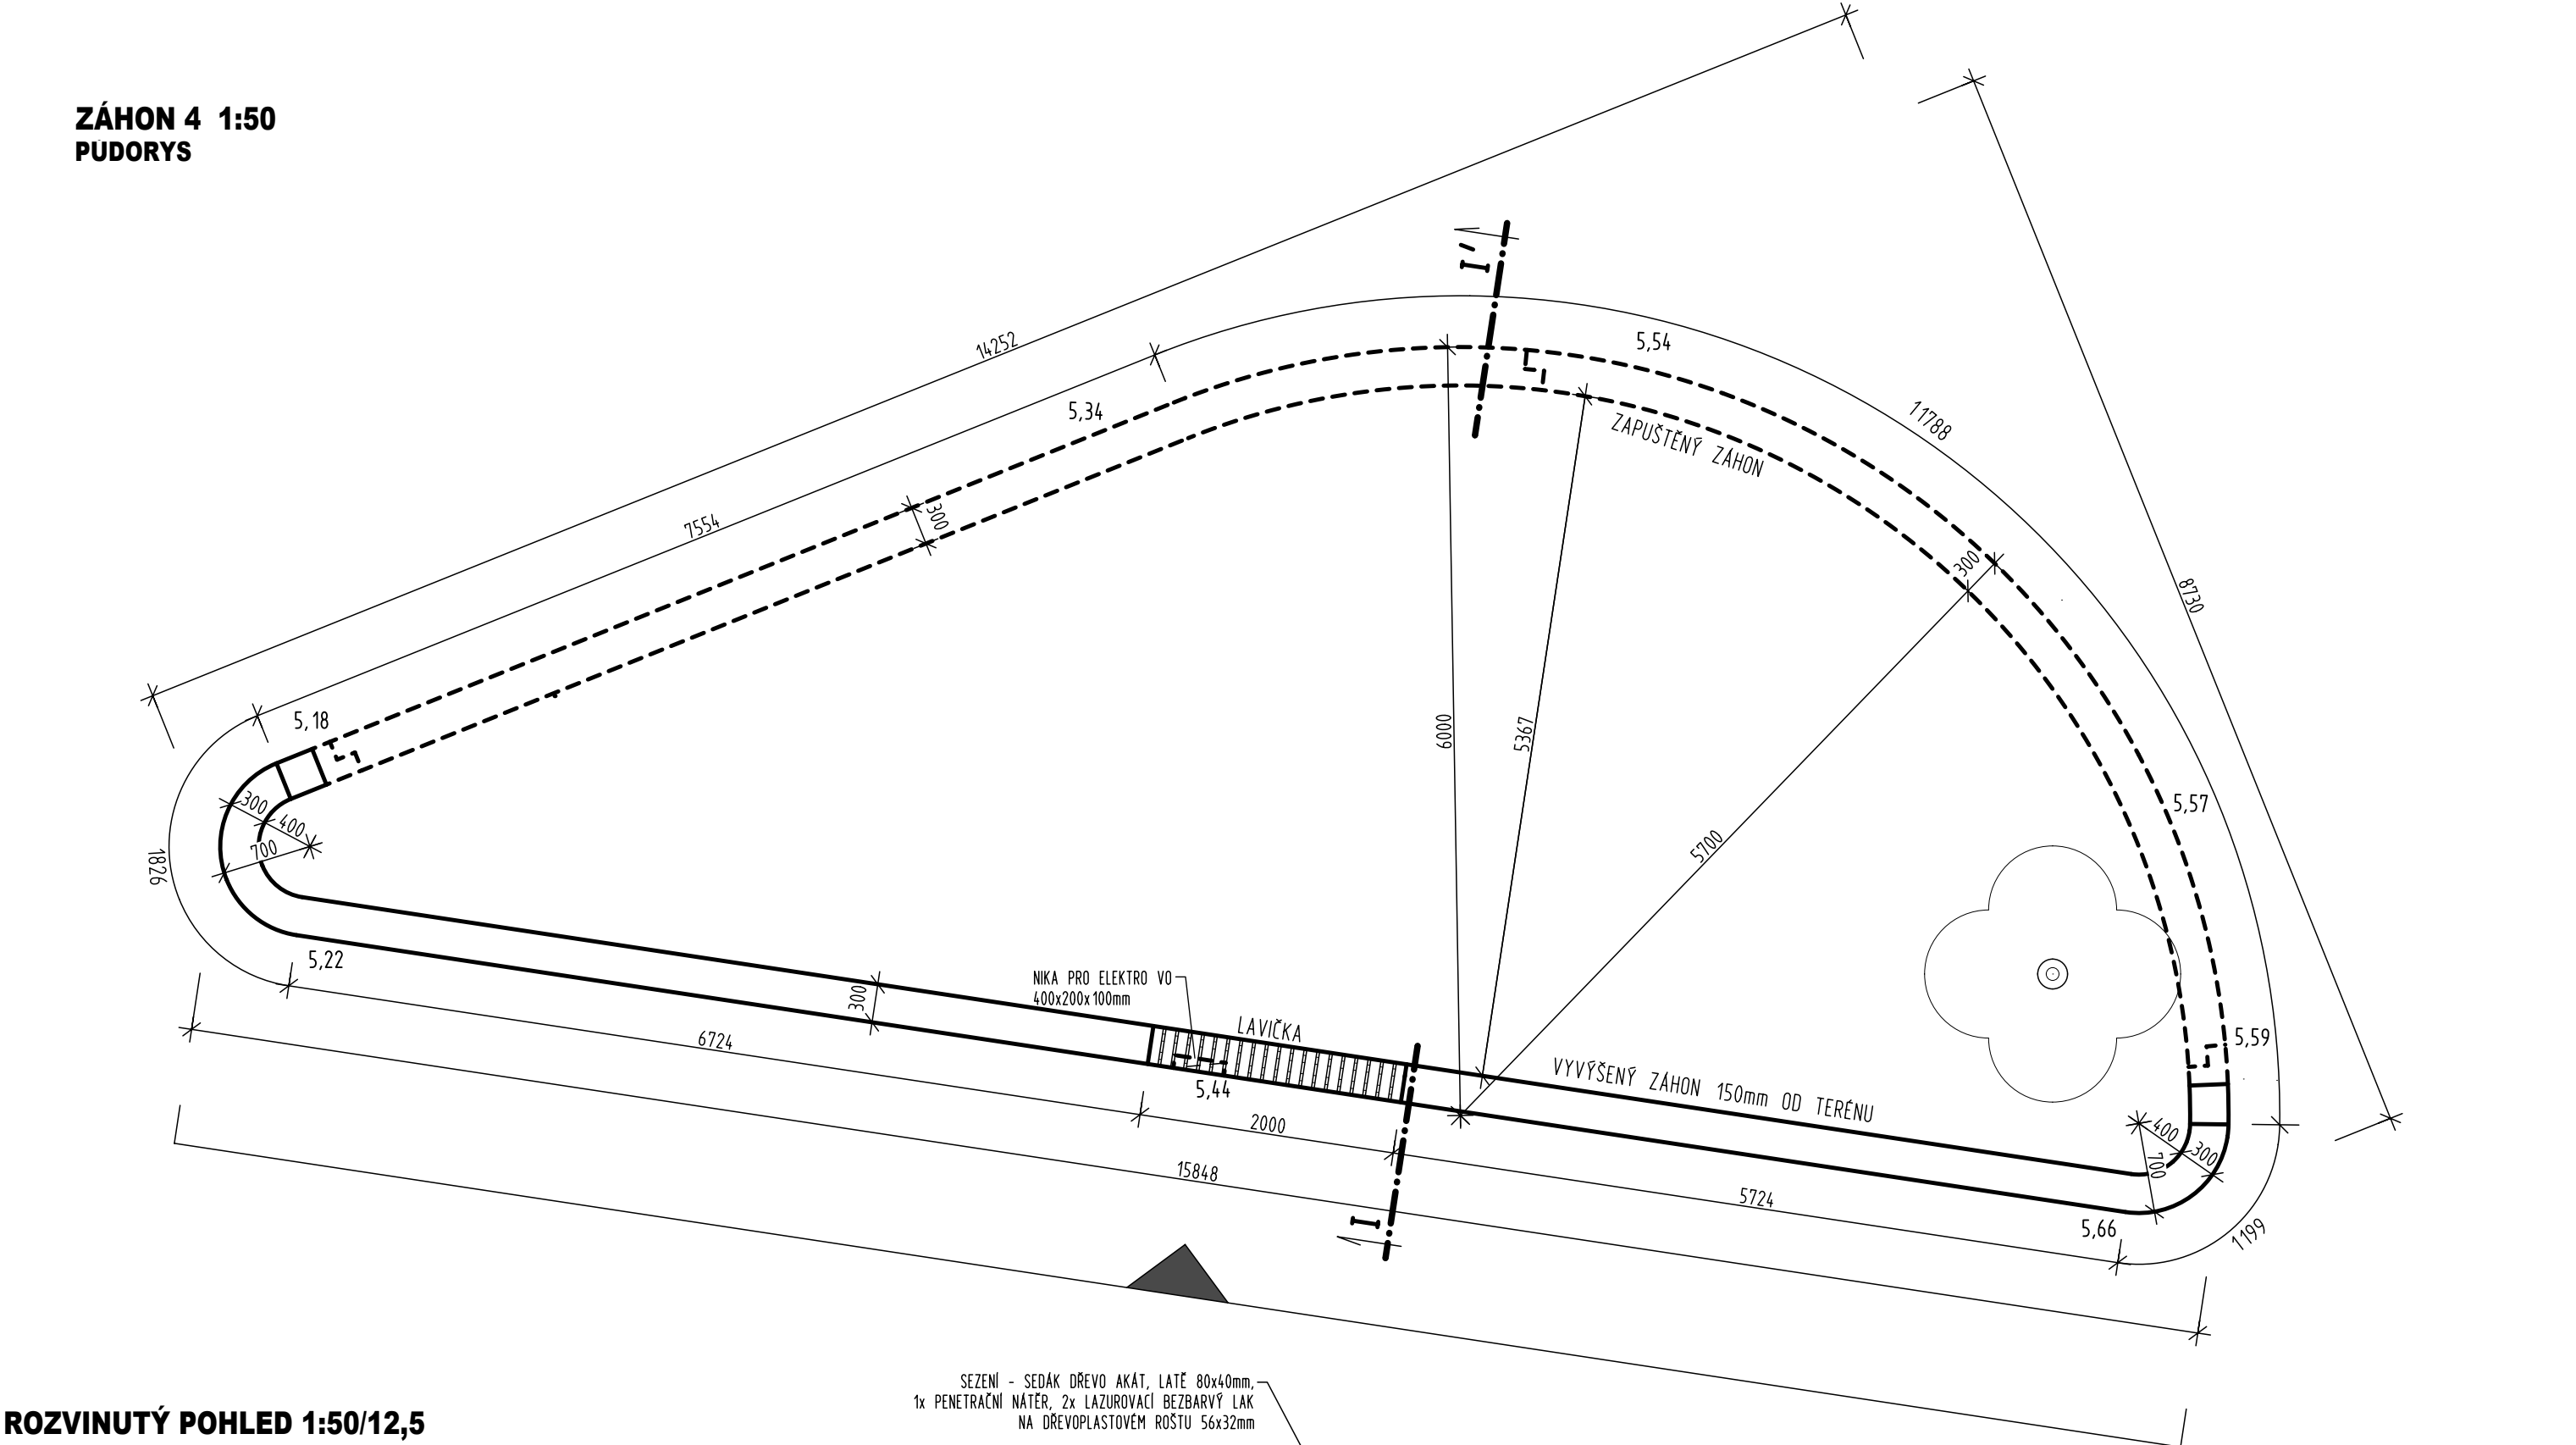


ROZVINUTÝ POHLED 1:50/12,5

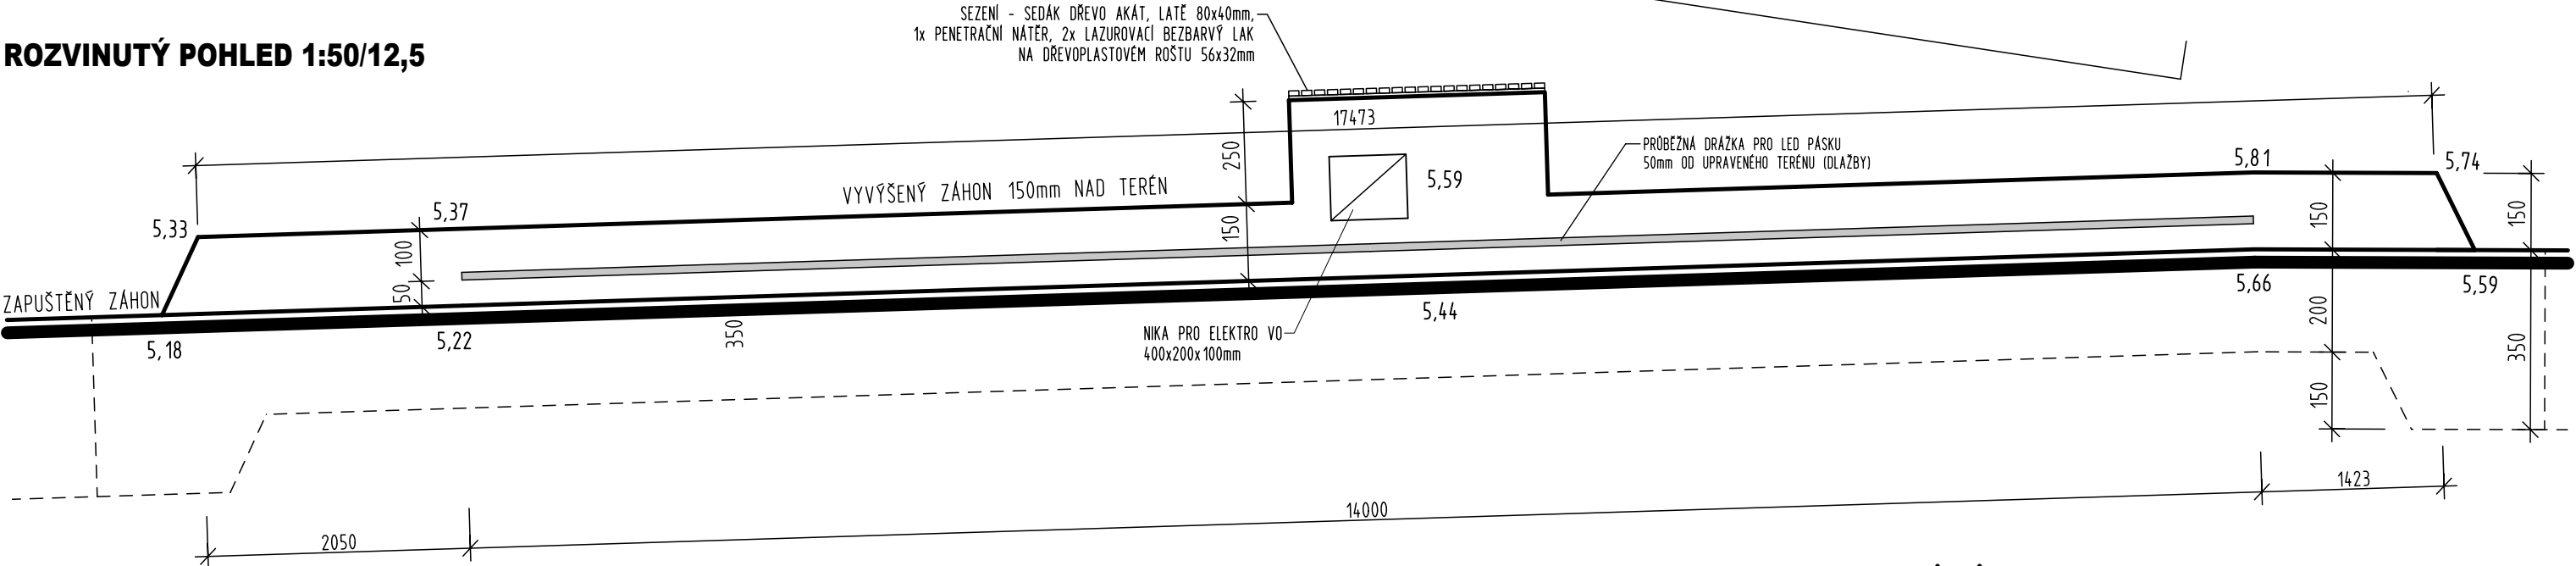


ŘEZ I-I' 1:50

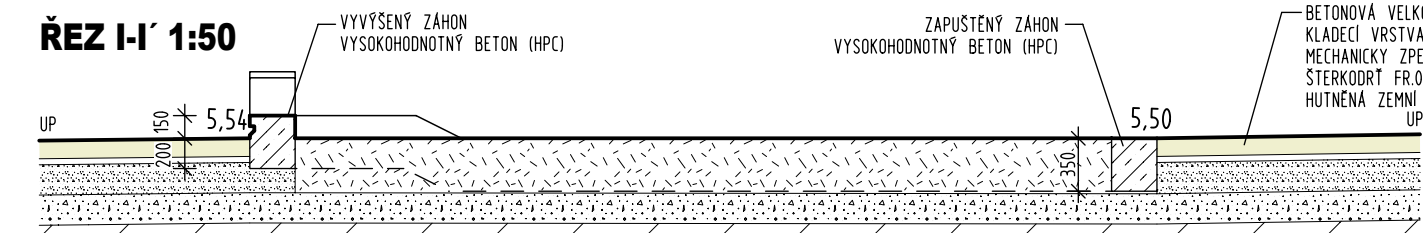


DETAIL ŘEZU 1:10

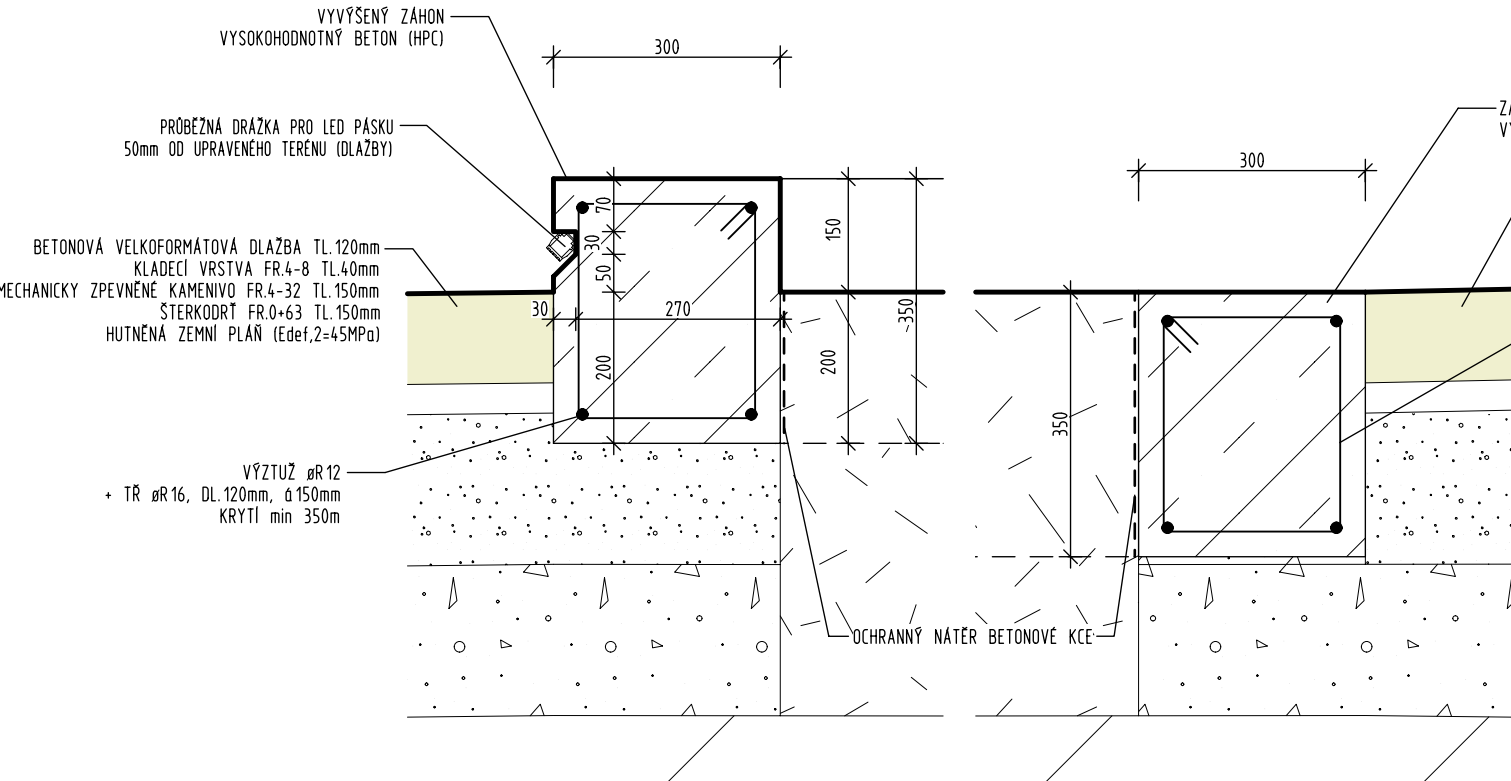

DETAIL SNÍŽENÍ ZÁHONU 1:25

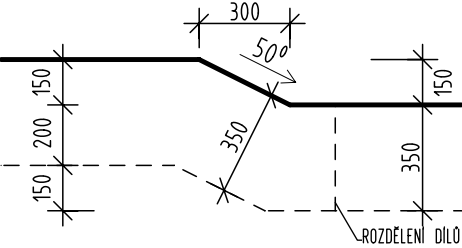

NAPOJENÍ DÍLŮ PŮDORYS 1:25

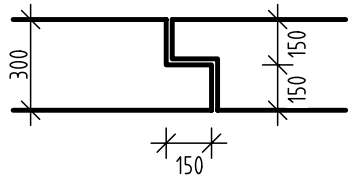

VÝPIS BETONU

ZÁHON	ROZMĚRY	BETON
4	36,8x0,35x0,3	3,864m³

VYSOKOHODNOTNÉ BETONY HPC SE VYRÁBĚNÍ DLE NORMY ČSN EN 206, MIN. PEVNOSTNÍ TRÍDA C55/67, MAX PEVNOSTNÍ TRÍDA C105/115
VÝZTUŽ 60kg/m³

POZNÁMKY

ZÁHON 4 BUDE ROZDĚLEN NA 3 DÍLY
PRŮBĚŽNÁ DRÁŽKA PRO LED OSVĚTLENÍ VE VYVÝŠENÉ ČÁSTI ZÁHONU BUDE 50mm OD UPRAVENÉHO TERÉNU (DLAŽBY)
ZÁHON V JEDNOM MÍSTĚ VYVÝŠEN O 250mm PRO ELEKTRO VO NIKU 400x200x100mm
NA VYVÝŠENOU ČÁST OSADIT LAVIČKU VIZ ZÁHON 1-3 - VÝKRES D.4.14 VYVÝŠENÝ ZÁHON 1-3
ZÁHON BUDE OPATŘEN Z VNITŘNÍ STRANY OCHRANNÝM NÁTĚREM PROTI PRONIKÁNÍ VODY DO KCE
POHLED JE KRESLEN 1:50 NA ŠÍŘKU A 1:12,5 NA VÝŠKU

VÝPIS ŽELEZA

ČÍSLO POZICE	PROFIL	DĚLKA (mm)	KS	OCEL	
	φ			φR6	φR12
1	R12	6000	28		168
2	R6	1200	250	300	
DĚLKA CELKEM (m)				300	168
HMOTNOST 1m (kg)				0,22	0,89
HMOTNOST (kg)				66,00	149,52
CELKOVÁ HMOTNOST				215,52kg	

BETON min C55/67
OCEL 10505(R)
MIN KRYTÍ 35mm

KRESLIL D.MATOŮŠ	PROJEKTANT D.MATOŮŠ	ODPOV. PROJEKTANT ING. R. HUBKA	HIP ING. R. HUBKA	KONTROLOVAL ING. R. HUBKA
STAVEBNÍK	Královéhradecký kraj, Pivovarské nám. 1245, Hradec Králové			
MÍSTO STAVBY	Oblastní nemocnice Náchod			
AKCE				
URGENTNÍ PŘÍJEM				
PŘÍSTAVBA A STAVEBNÍ OPRAVY ČÁSTI PAVILONU "A" A PAVILONU "B"				
OBJEKT	SO-04 VENKOVNÍ BETONOVÉ KONSTRUKCE			
DÍL				
OBSAH				
VYVÝŠENÝ ZÁHON 4				
PRŮJEM				
PROJEKČNÍ A INŽENÝRSKÁ KANCELÁŘ				
HURDÁLKOVA 206, 547 01 NÁCHOD.				
tel. 491 433 158 fax. 491 487 785				
STUPEN			DPS	
DATUM			VII/2023	
ZAKÁZKOVÉ ČÍSLO			02/23	
ARCHIVNÍ ČÍSLO			480	
FORMÁT			4 x A4	
MĚRITKO			ČÍSLO VÝKRESU	
1:50			D.4.15	