ROZVINUTÝ POHLED NA STĚNU OS4

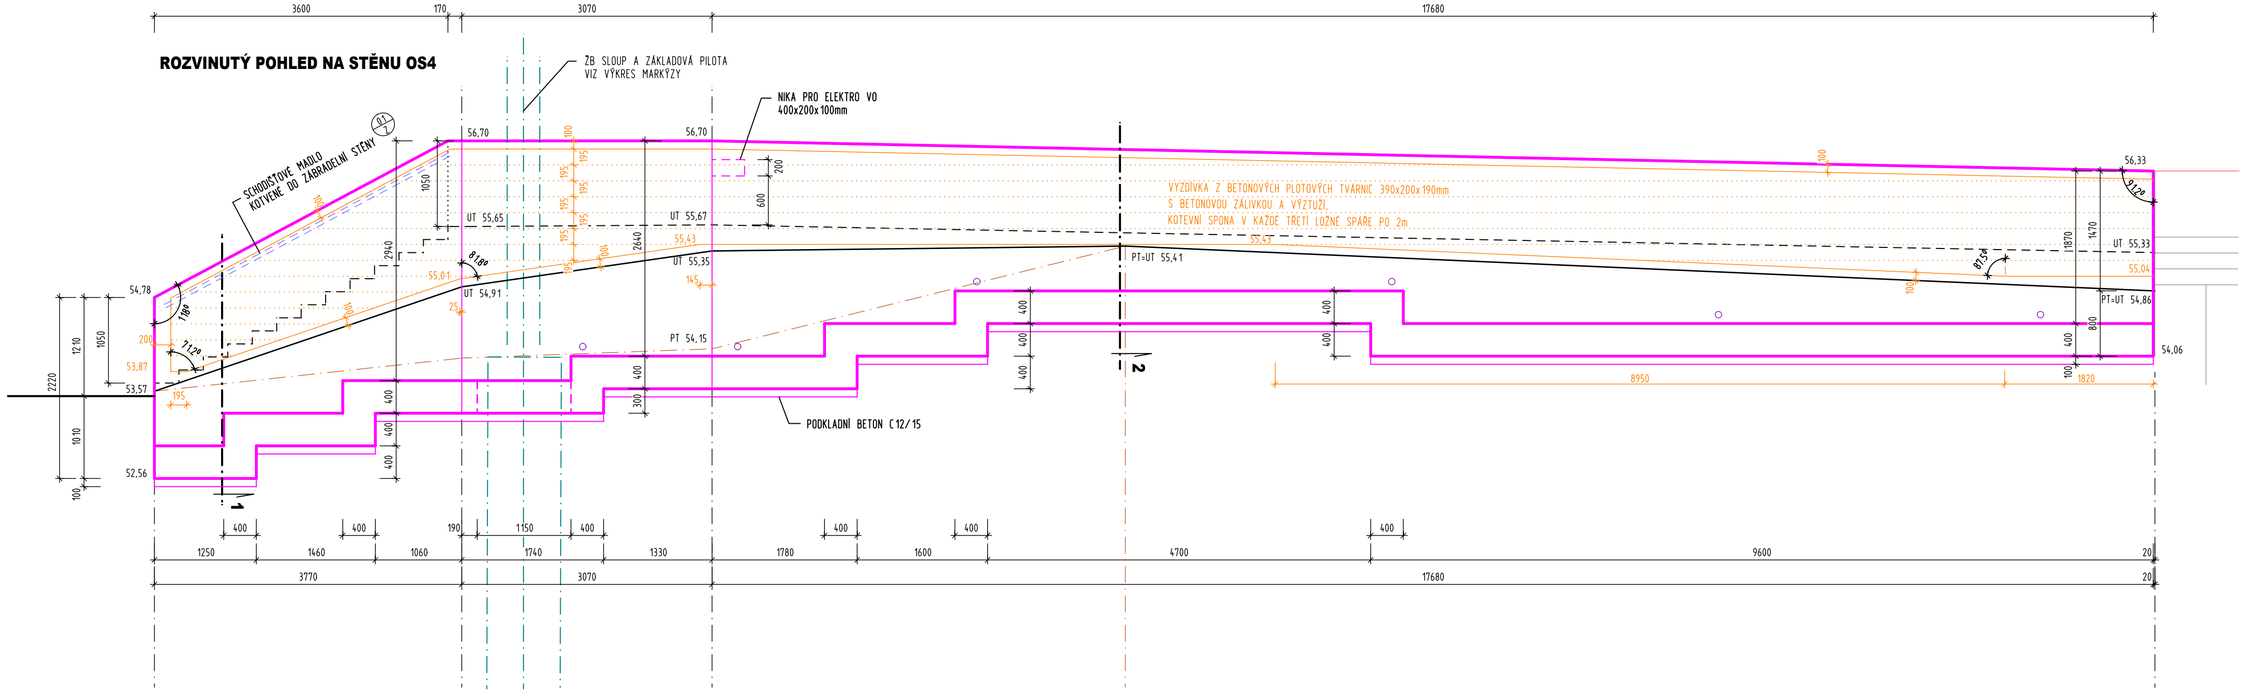

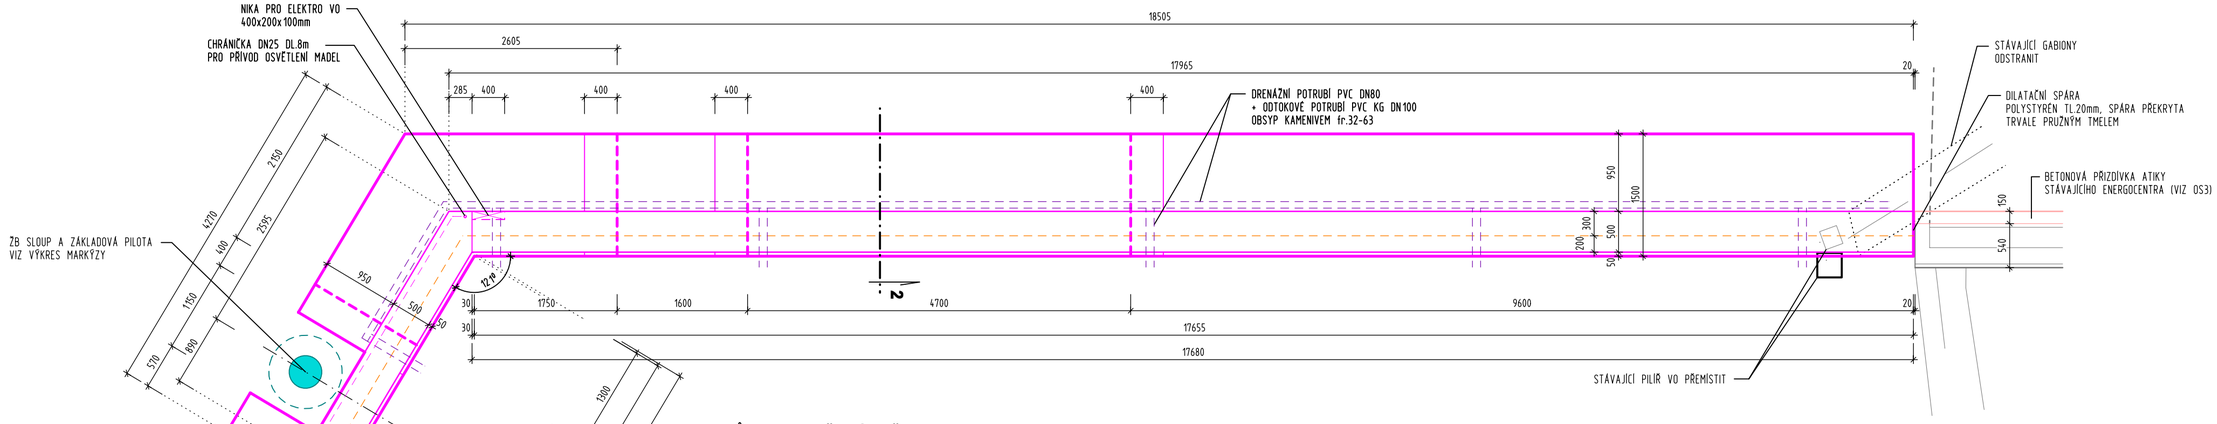

PŮDORYS OPĚRNÉ STĚNY OS4

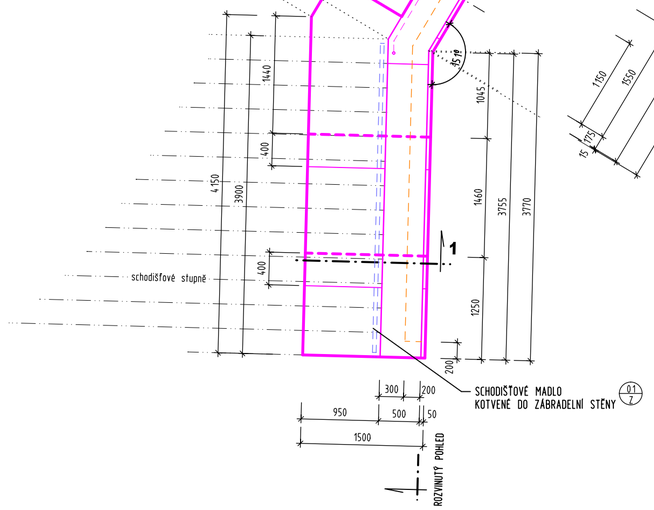

ŘEZ 2

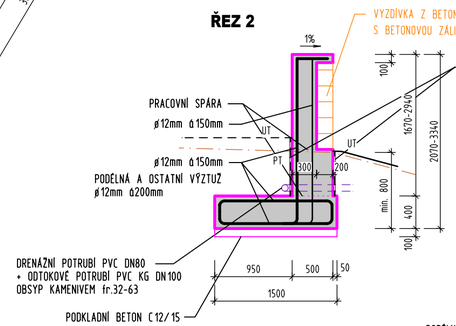

ŘEZ 1

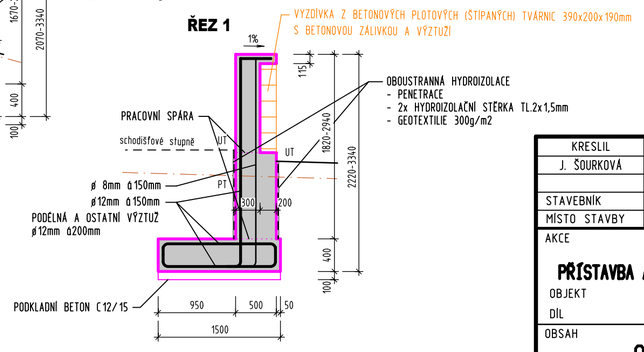

BETON C30/37-XC4, XF4, XD1
OCEL B500B
TŘÍDA POHLEDOVÉHO BETONU PB2

V MÍSTĚ NOVÝCH OPĚRNÝCH STĚN SE NACHÁZÍ STÁVAJÍCÍ INŽENÝRSKÉ SÍTĚ PŘED ZAPOČETÍM ZEMNÍCH PRACÍ SÍTĚ NECHAT VYTÝČIT, DLE POTŘEBY VLOŽIT SÍTĚ DO CHRÁNIČEK, PŘÍPADNĚ PŘELOŽIT (VIZ C3 KOORDINAČNÍ SITUACE)

PVB = 355,60 m.n.m. Bpv = PODLAHA 1.NP PAVILONU "A"
VÝŠKY 54,25 = 354,25 m.n.m.

KRESLIL	PROJEKTANT	ODPOV. PROJEKTANT	HIP	KONTROLOVAL
J. ŠOURKOVÁ	J. ŠOURKOVÁ	ING. R. HUBKA	ING. R. HUBKA	ING. R. HUBKA
STAVEBNÍK	Královehradecký kraj, Pivovarské nám. 1245, Hradec Králové			
MÍSTO STAVBY	Oblastní nemocnice Náchod			

PROXION
PROJEKČNÍ A INŽENÝRSKÁ KANCELÁŘ
HURDÁLKOVA 206, 547 01 NÁCHOD
tel. 491 433 158 fax. 491 487 785

AKCE **URGENTNÍ PŘÍJEM**
PŘÍSTAVBA A STAVEBNÍ ÚPRAVY ČÁSTI PAVILONU "A" A PAVILONU "B"
OBJEKT SO-04 VENKOVNÍ BETONOVÉ KONSTRUKCE
DÍL
OBSAH **OPĚRNÁ STĚNA OS4 - VÝKRES TVARU**

STUPEŇ	DPS
DATUM	VII/2023
ZAKÁZKOVÉ ČÍSLO	02/23
ARCHIVNÍ ČÍSLO	480
FORMÁT	6 x A4
MĚŘÍTKO	1:50
ČÍSLO VÝKRESU	D.4.7