

Investor:

Žadatel:
Energy Benefit Centre a.s.
Ing. Petra Marečková
Křenova 438/3
16200 Praha

Vaše značka:

Číslo jednací: **VAKHK/VHR/VJ/23/1803**

Vyřizuje: **Jan Vlček**

Telefon: **420 491 512 702**

E-mail: **jan.vlcek@vakhk.cz**

Název akce: **Studie proveditelnosti přístavby budovy
SŠSOG Hradec Králové, ul. Truhlářská 432**

Typ žádosti: **Vyjádření k vodovodním a kanalizačním přípojkám**

Typ řízení: **studie**

Zájmové území: **Truhlářská 462, Hradec Králové**

Datum vydání vyjádření: **05.05.2023**

Platnost tohoto vyjádření: **05.05.2024 (12 měsíců)**

Obdrželi jsme od Vás žádost o sdělení podmínek připojení přístavby učiliště k vodovodní a kanalizační síti. K předložené žádosti sdělujeme následující:

1. Jedná se o projekt ve studii proveditelnosti. Ve studii jsou navrženy dvě varianty přístavby budovy školy. Kapacita přístavby je 250 žáků.

Přístavba školy bude napojena na stávající vodovodní přípojku, vodovodní řad má dostatečnou kapacitu pro napojení přístavby. Upozorňujeme na fakt, že varianta A vyvolá potřebu přemístění stávající vodoměrné šachty.

Připojení splaškových odpadních vod z přístavby do stávající kanalizace bude možné. Veškeré srážkové vody z přístavby budou likvidovány vsakováním na pozemku stavebníka tj. nebudou odváděny do veřejné kanalizace.

2. Toto vyjádření je současně stanoviskem provozovatele vodovodu.

3. Vyjádření ke studii proveditelnosti není souhlas s napojením, ani vyjádření k projektové dokumentaci všech stupňů, ale slouží především jako podklad pro navazující projekční práce. Další stupně projektové dokumentace požadujeme předložit k našemu vyjádření.

4. Toto dílčí vyjádření nelze použít pro účely územního ani stavebního řízení.

Toto vyjádření pozbývá platnosti:

- uplynutím doby platnosti vyjádření
- změnou rozsahu vyznačeného území
- změnou účelu vyjádření uvedeného v žádosti

Platnost tohoto vyjádření je jeden rok ode dne vydání.




Ing. Jan Vlček
vedoucí oddělení vodohospodářského rozvoje
Vodovody a kanalizace Hradec Králové a.s.

Přílohy:

počet: 3

- Situace sítí ve vlastnictví VAKHK, a.s.
- Katastrální situace var. A
- Katastrální situace var. B

Situace sítí ve vlastnictví VAKHK, a.s.

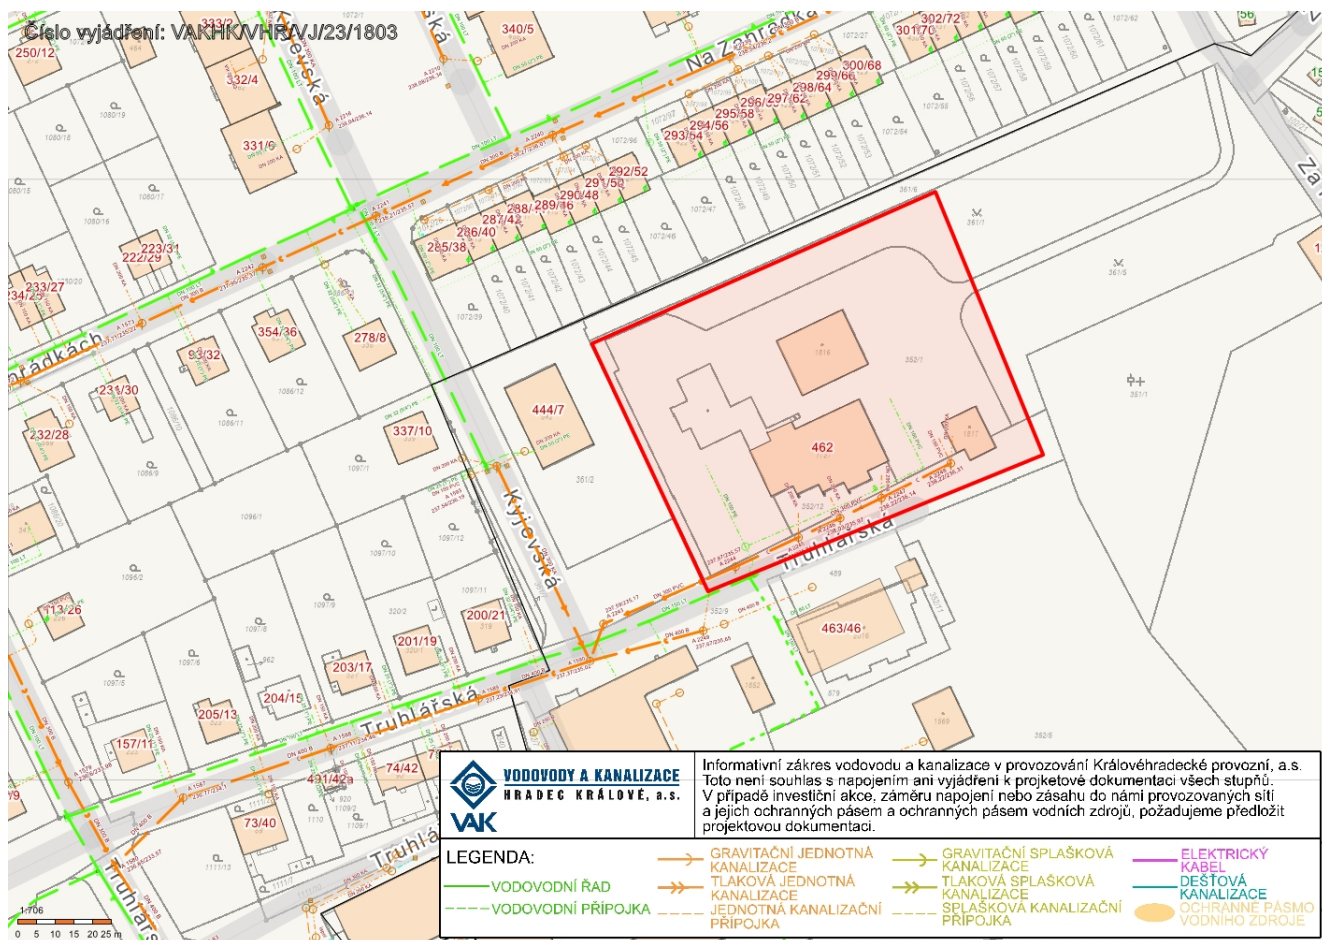

Vodovody a kanalizace Hradec Králové, a.s., Víta Nejedlého 893, 500 03 Hradec Králové


Tel.: +420 491 512 784
Fax: +420 495 406 323

IČO: 48172898
DIČ: CZ48172898

e-mail: vakhk@vakhk.cz
www.vakhk.cz

Společnost byla založena podle právního řádu České republiky jako akciová společnost a je zapsána v Obchodním rejstříku Krajského soudu v Hradci Králové, oddíl B, vložka 964.

Katastrální situace var. A

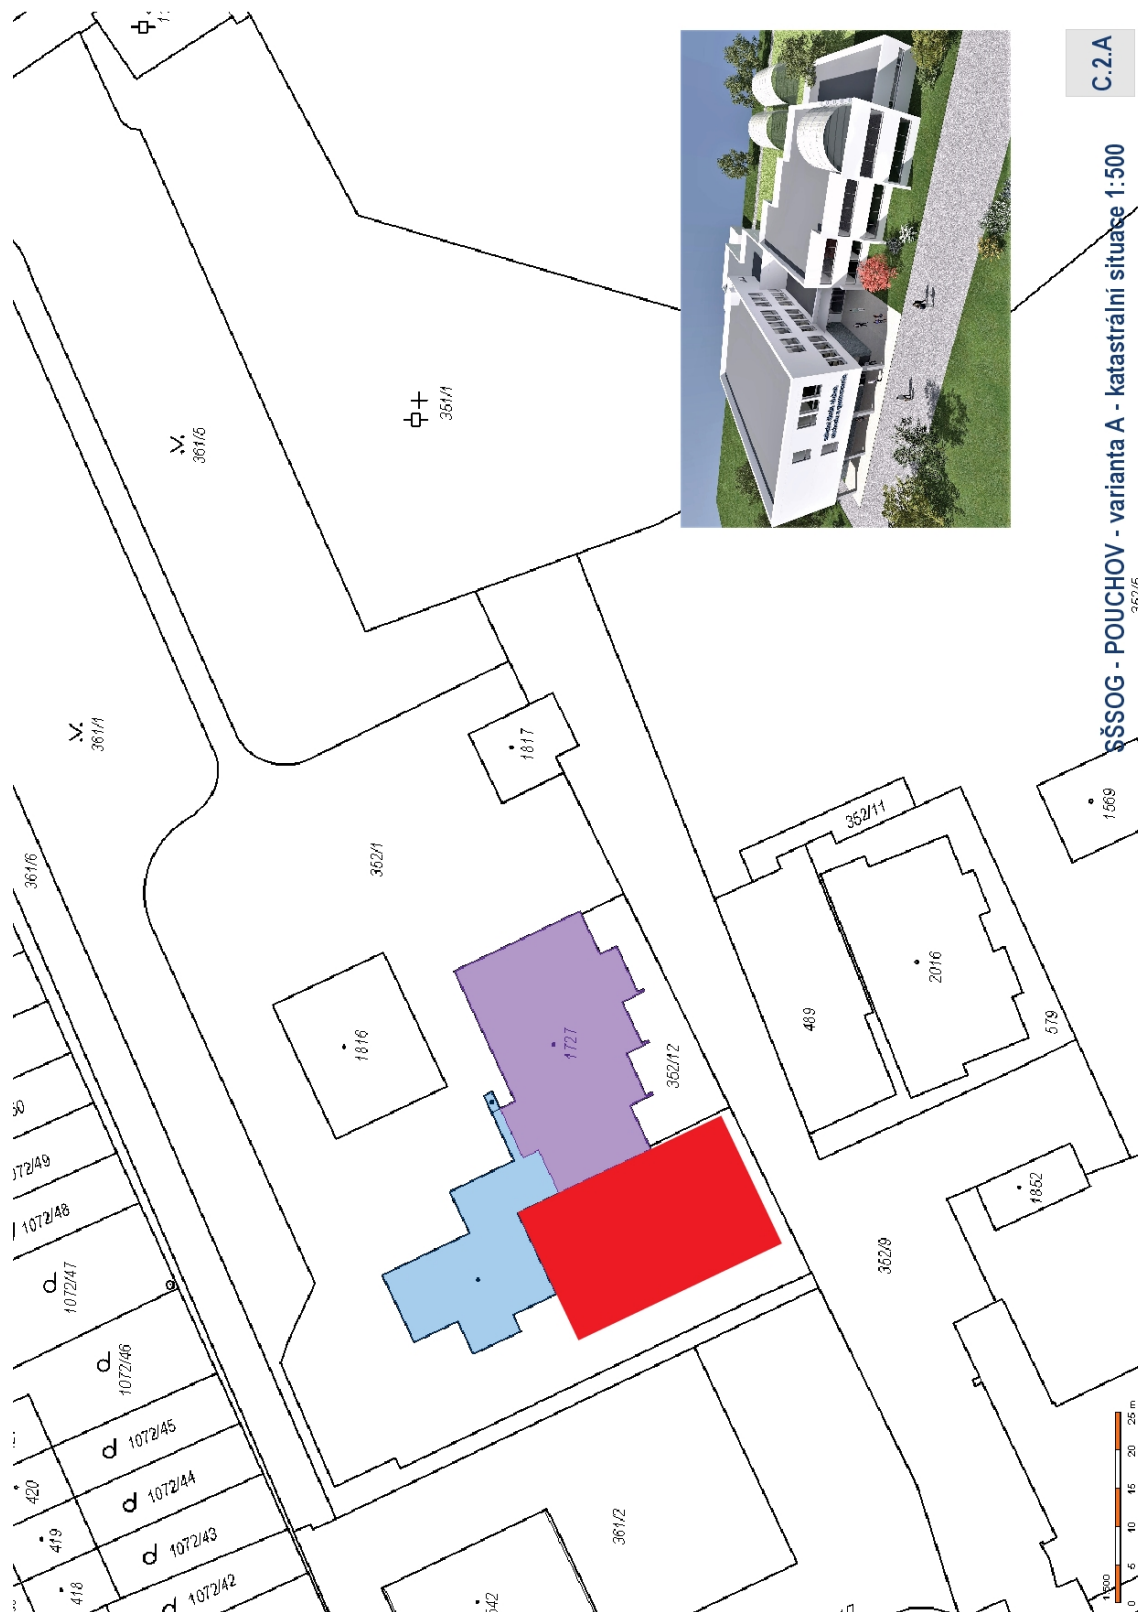

C.2.A

SSOG - POUCHOV - varianta A - katastrální situace 1:500

Vodovody a kanalizace Hradec Králové, a.s., Víta Nejedlého 893, 500 03 Hradec Králové


Tel.: +420 491 512 784
Fax: +420 495 406 323

IČO: 48172898
DIČ: CZ48172898

e-mail: vakhk@vakhk.cz
www.vakhk.cz

Společnost byla založena podle právního řádu České republiky jako akciová společnost a je zapsána v Obchodním rejstříku Krajského soudu v Hradci Králové, oddíl B, vložka 964.

Katastrální situace var. B

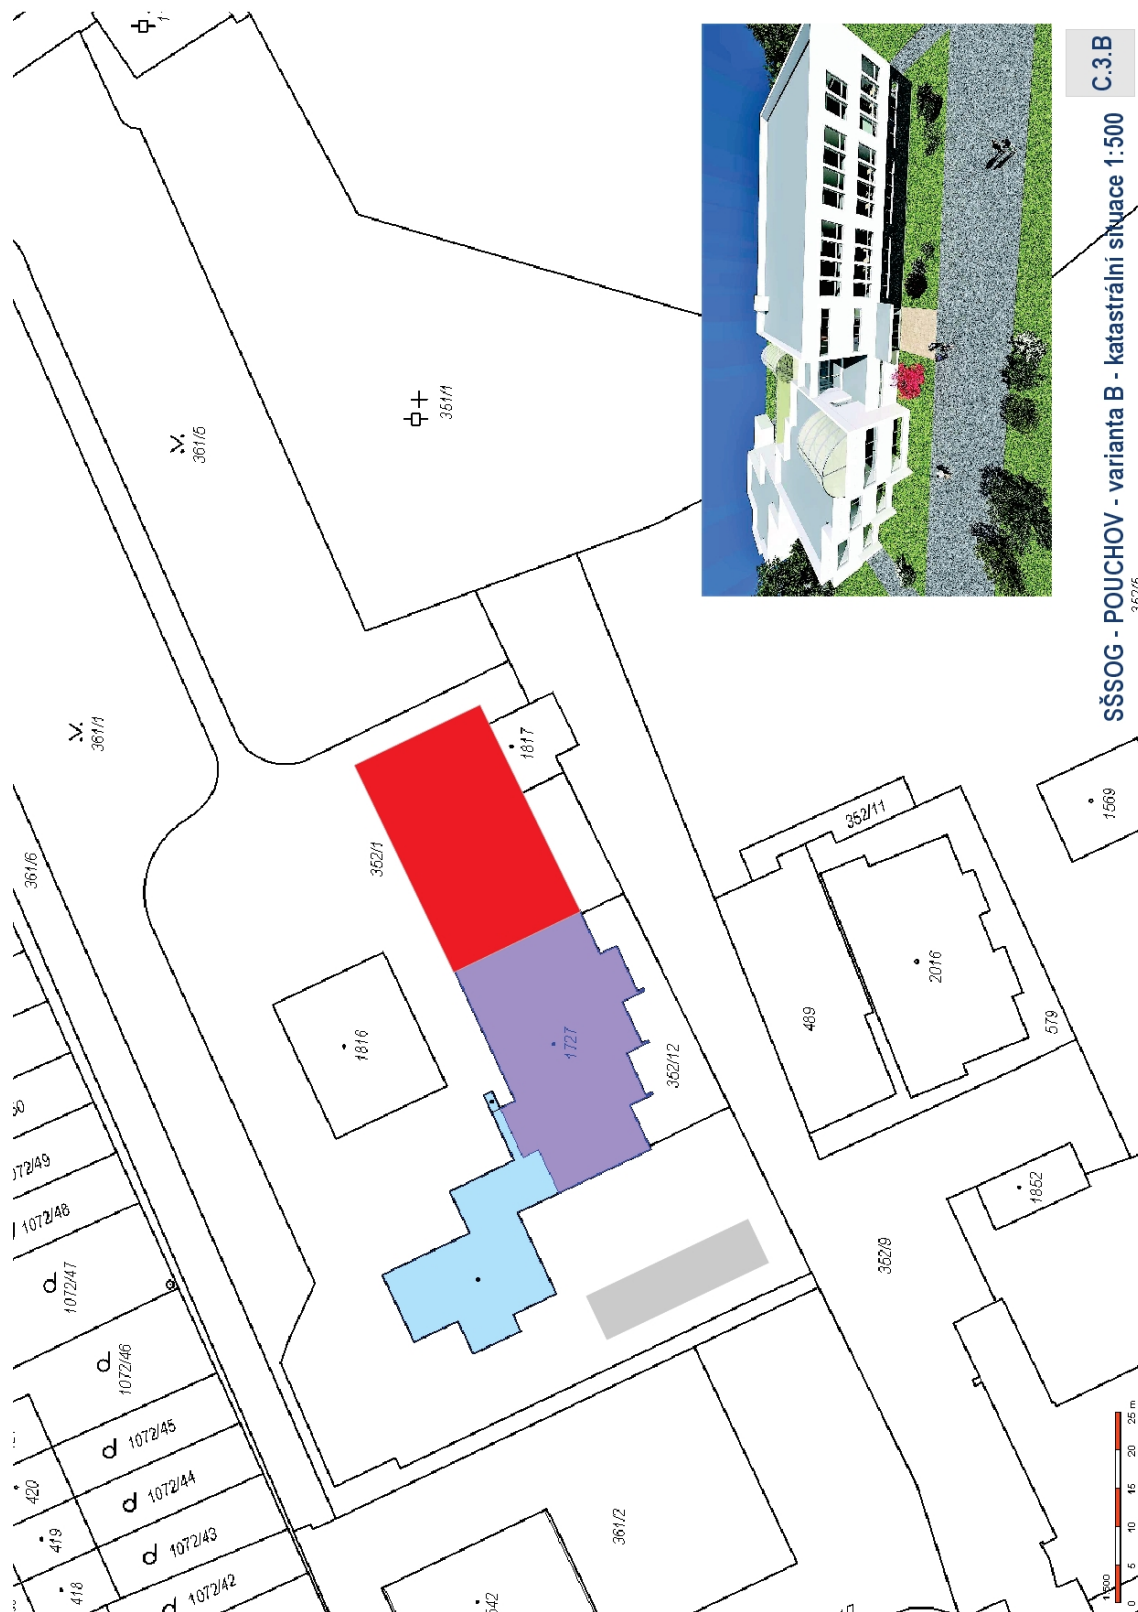

C.3.B

SŠSOG - POUCHOV - varianta B - katastrální situace 1:500

352/6

Vodovody a kanalizace Hradec Králové, a.s., Víta Nejedlého 893, 500 03 Hradec Králové

Tel.: +420 491 512 784
Fax: +420 495 406 323

IČO: 48172898
DIČ: CZ48172898

e-mail: vakhk@vakhk.cz
www.vakhk.cz

Společnost byla založena podle právního řádu České republiky jako akciová společnost a je zapsána v Obchodním rejstříku Krajského soudu v Hradci Králové, oddíl B, vložka 964.