


ŘEZ III-III

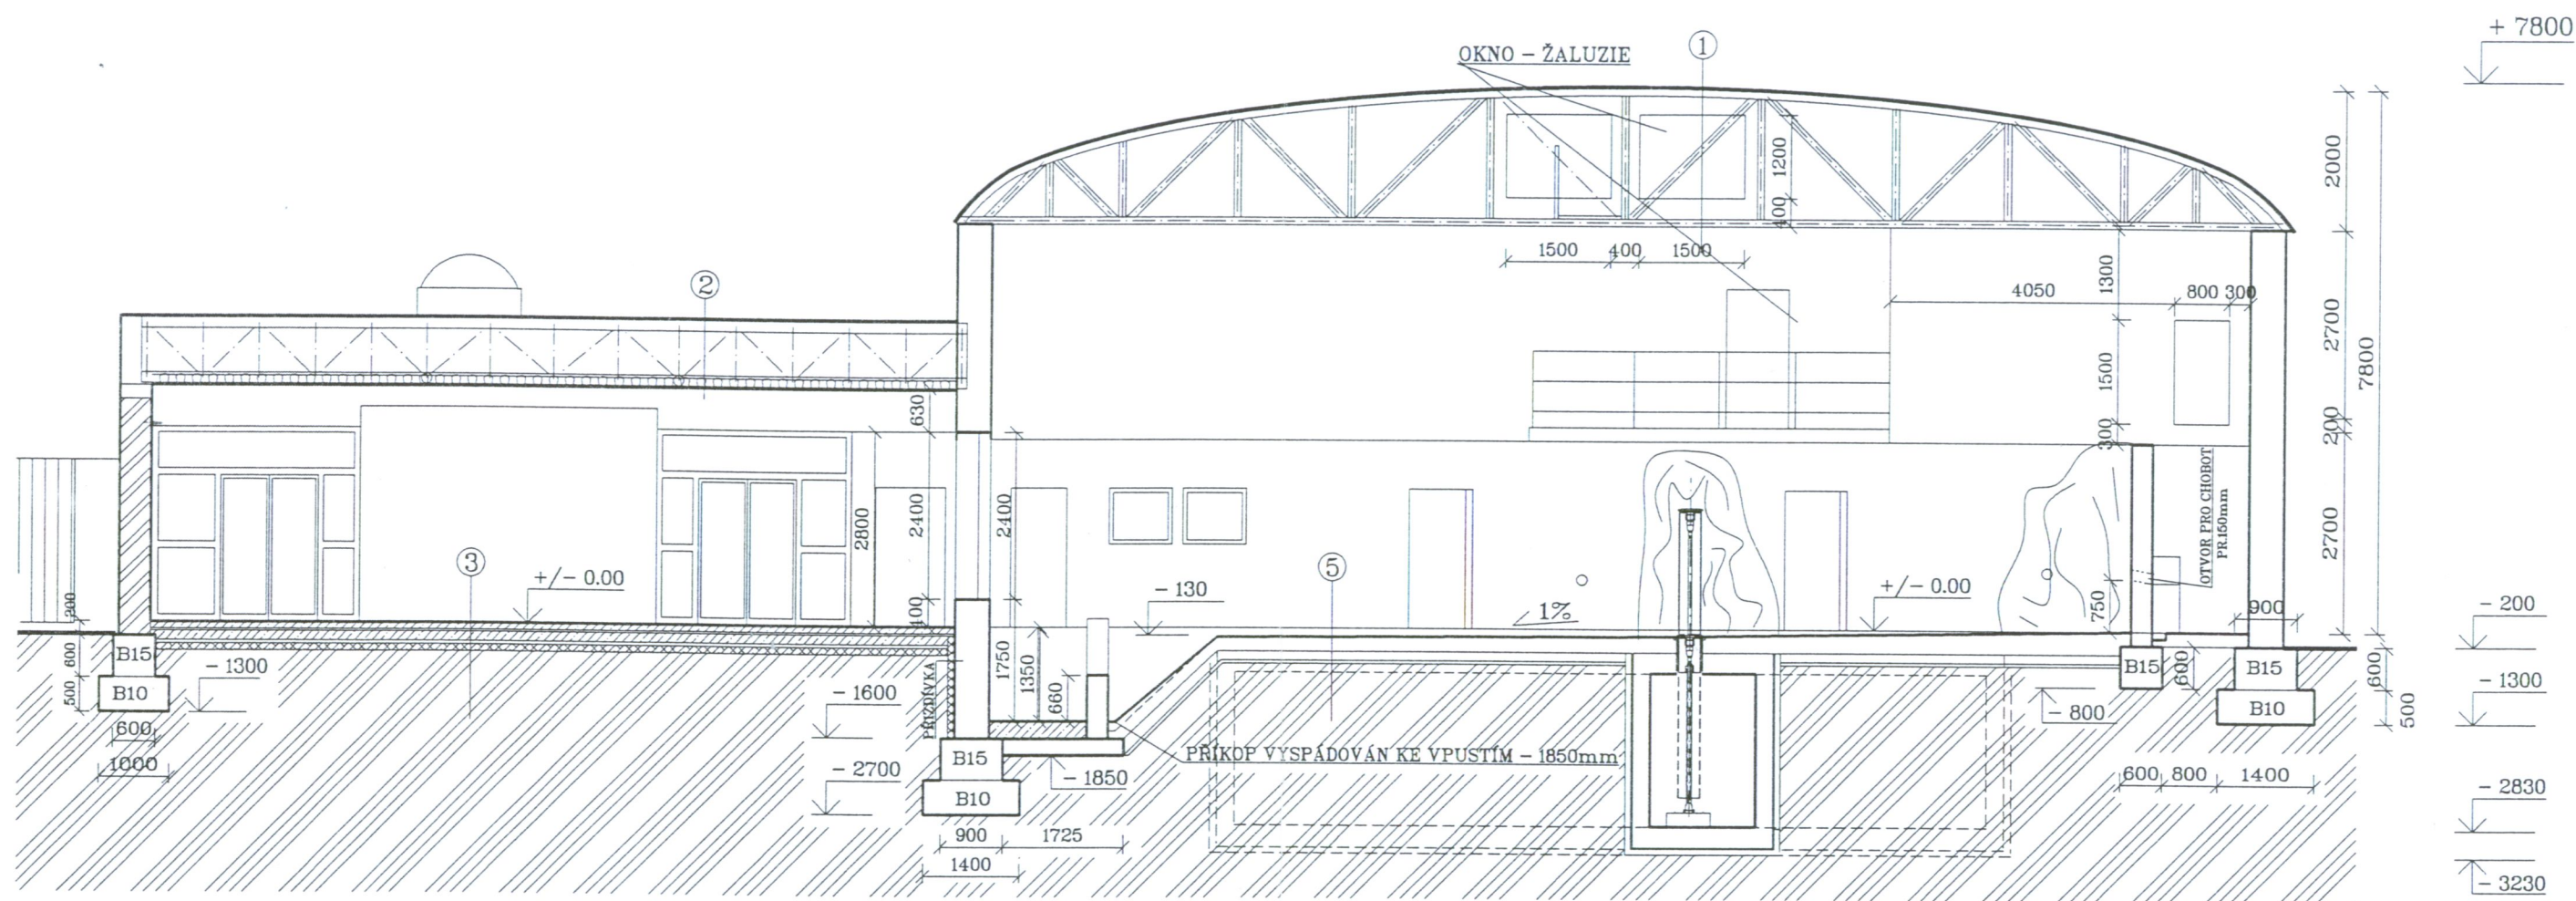

LEGENDA :

- ①
- komůrkový macrolon
 - ocelový příhradový vazník statická část PD
- ②
- plechová falcovaná krytina Cu
 - bednění z prken + folie
 - dřevěné příhradové vazníky /Kasper/
 - tepelná izolace Orsil tl.140mm
 - sádrokarton GKB 12.5mm Knauf D113

- ③
- keramická dlažba
 - betonová mazanina B15 tl.100mm
 - tepelná izolace polystyrén tl.30mm
 - izolace Nap + Na + Bitagit
 - podkladní deska tl.130mm
 - podkladní beton B10 tl.50mm
 - hutněný podsyp - Ú.T

- ⑤
- stěrka se zásypem
 - podlahová deska tl.200-330mm
 - izolace svař. pás PVC
 - podkladní deska tl.130mm
 - podkladní beton B10 tl.50mm
 - hutněný podsyp - Ú.T



ZODP. PROJEKTANT	VYPRACOVAL	KONTROLOVAL	Jiří Jiříčka	
	Jiří Jiříčka		Riegrova 347	
			544 01 Dvůr Králové n.L.	
INVESTOR	ZOOLOGICKÁ ZAHRADA - ŠTEÁNIKOVA 1029 - DVŮR KRÁLOVÉ N.L.		Ok. Ú.	TRUTNOV
STAVBA	PAVILON SLONŮ		O. Ú.	DVŮR KRÁLOVÉ N.L.
			ST. ÚŘAD	DVŮR KRÁLOVÉ N.L.
			STUPEŇ	PROVÁDĚCÍ PROJEKT
			DATUM	ZÁŘÍ 2002
			ZAK. ČÍSLO	166/P/2002
OBSAH VÝKRESU	ŘEZ III-III		MĚŘÍTKO :	ČÍS.VÝKR.
			1:100	D.1.6.