


## LEGENDA

- 1 POKLOP DN 600 D 400
- 2 ŠACHETNÍ VYROVNÁVACÍ PRSTENEC 630/60,80,100
- 3 ZÁKRYTOVÁ DESKA DN 1000/630/170
- 4 ŠACHETNÍ KONUS 1000-630/580
- 5 ŠACHETNÍ SKRUŽ 1000/250,500,1000
- 6 ŠACHETNÍ DNO 1000/600 V150,200,250  
ŠACHETNÍ DNO 1000/80 V300

ŠACHTA Č.	KOTA UT	KOTA DNA	VÝŠKA Š.	POKLOP DN 600 D 400	VYR. PRST. DN 630	KONUS DN 1000/630	ZÁKRYTOVÁ DESKA DN 1000	SKRUŽ DN 1000	ŠACHTOVÉ DNO DN 1000/600,800
Šs1	352,13	351,13	1,00	1	4x63/6	0	1	0	1x100/80-30
Šs2	353,40	351,34	2,06	1	3x63/6	1	0	1x100/50	1x100/60-20
AN1	355,00	353,86	1,14	1	3x63/4	1	0	1x100/25	0
CELKEM				3	3x63/4 7x63/6	2	1	1x100/25 1x100/50	1x100/80-30 1x100/60-20

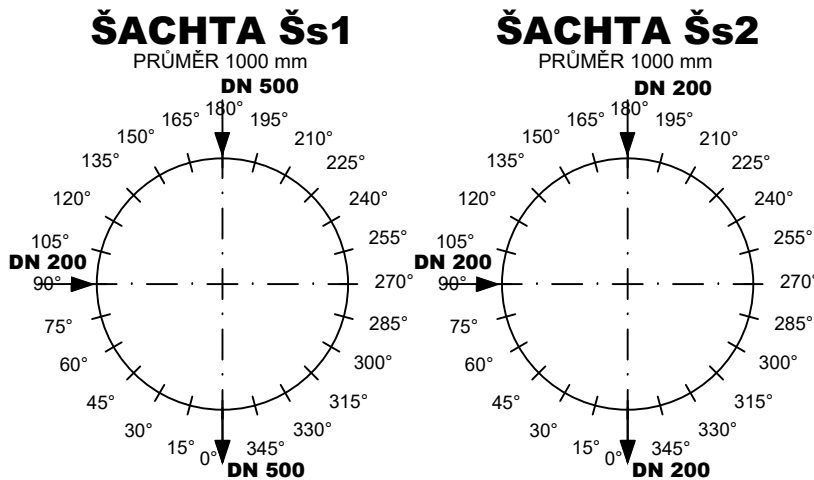

±0,000 = 355,000 Souř.systém: JTSK Výškový systém: BpV

název projektu **Výstavba DOZP v Novém Městě nad Metují**

stupeň DPS Dokumentace pro provedení stavby místo stavby Nové Město nad Metují 549 01 kat. území: [706442]

stavebník Královéhradecký kraj Královéhradecký kraj Pivovarské náměstí 1245/2 500 03 Hradec Králové generální architekt

autorizace **ŘEZANINA & BARTOŇ, s.r.o.** Jeníkovice 111 503 46 Jeníkovice

projektant části **KD.PROJEKT** Ing. Karel Dovrtěl projekty TZB T. 731 111 627, E. kd.projekt@email.cz **KD.PROJEKT** Ing. Karel Dovrtěl Brněnská 700/2 500 06 Hradec Králové

část IO.01 Vodovodní přípojka IO.02 Domovní vedení vodovodu IO.03 Splašková kanalizace přípojka IO.04 Splašková kanalizace domovní vedení IO.05 Dešťová kanalizace domovní vedení

výkres **REVIZNÍ ŠACHTA DN 1000**

datum zhotovení 02/2023 měřítko 1:25 SO/IO IO.01,02,03,04,05 paré

datum revize - číslo revize - číslo výkresu IO.01,02,03,04,05,08

DILO JE CHRÁNĚNO AUTORSKÝM ZÁKONEM. JAKÉKOLIV ROZMNOŽOVÁNÍ ČI VYTVÁŘENÍ KOPIÍ BEZ VĚDOMÍ AUTORA JE ZAKÁZÁNO