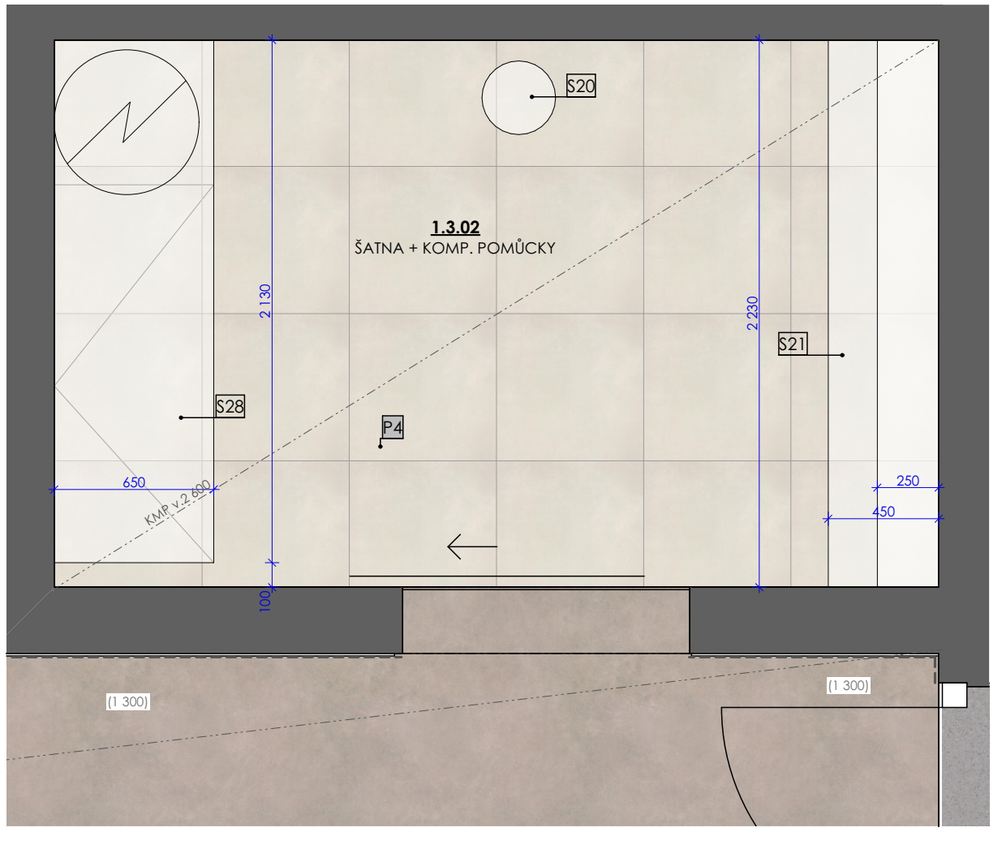

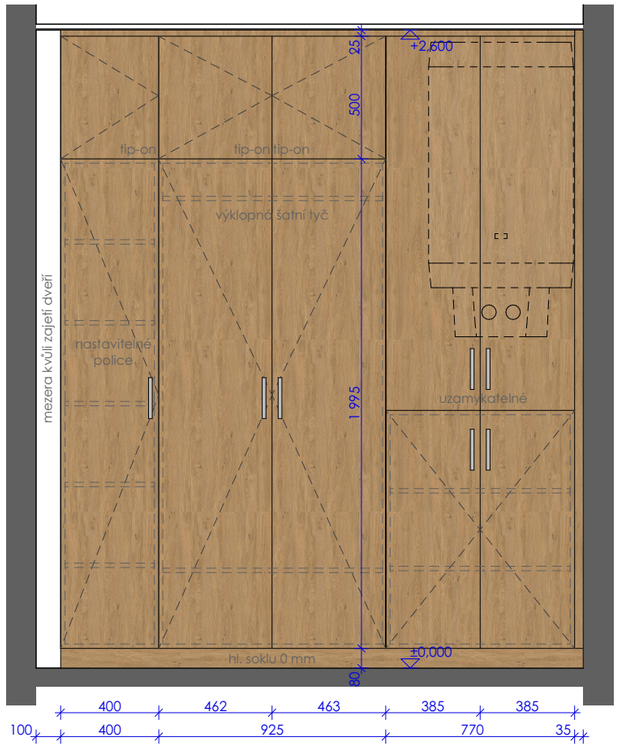

VESTAVNÁ SKŘÍŇ S28
doměřit skutečnou velikost a osazení bojleru,
část s bojlerem bude uzamykatelná

Obsah podléhá autorským právům. Jakékoliv rozmnožování či vytváření kopií bez vědomí autora je zakázáno.

ŘEZANINA & BARTOŇ, s.r.o.
NÁVRHY I PROJEKCE I REALIZACE
+420 608 534 062
WWW.RABARCH.CZ

autor návrhu: Ing. arch. Barbora Vitvarová
datum: 03.03.2023 měřítko 1:25

Výstavba DOZP v Novém Městě nad Metují
ŠATNA 1.3.02 a 1.2.17

INT.1.13