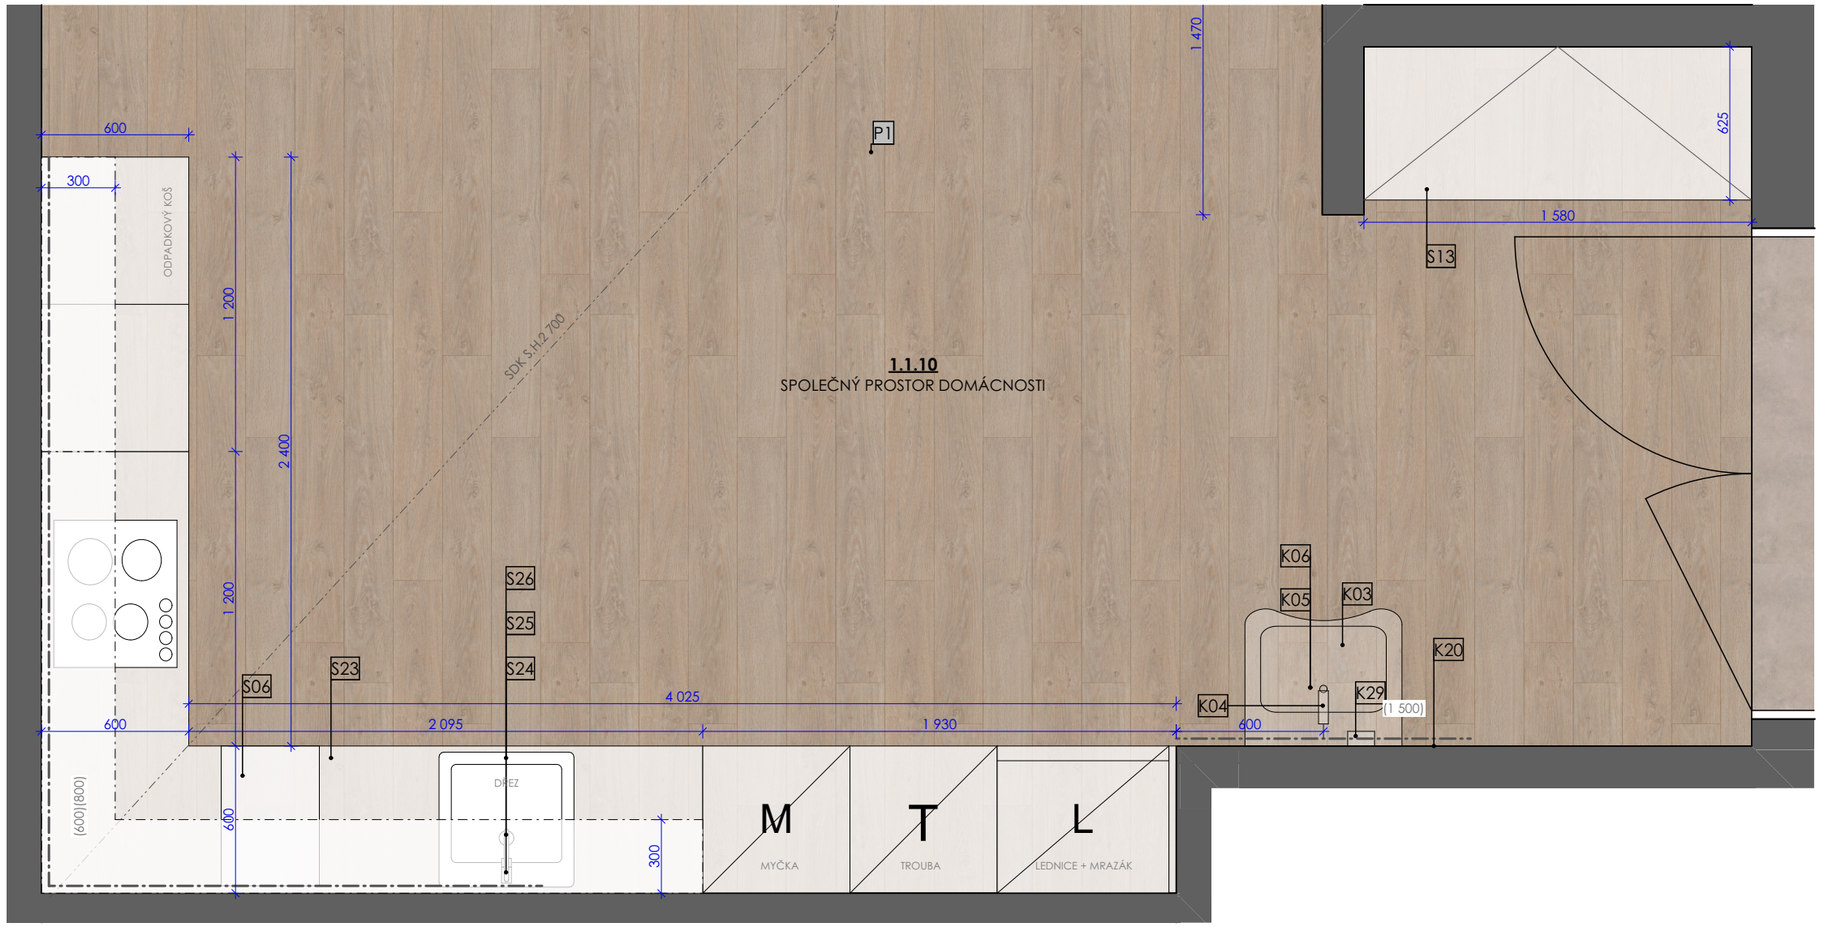

Obsah podléhá autorským právům. Jakékoliv rozmnožování či vytváření kopií bez vědomí autora je zakázáno.

ŘEZANINA & BARTOŇ, s.r.o.
NÁVRHY I PROJEKCE I REALIZACE
+420 608 534 062
WWW.RABARCH.CZ

autor návrhu: Ing. arch. Barbora Vitvarová

datum: 03.03.2023 měřítko 1:25

Výstavba DOZP v Novém Městě nad Metují

KUCHYNĚ - půdorys

INT.1.1