


- LEGENDA KONSTRUKCÍ**
- OPRAVA OMÍTKY - 356,08 m² = 35,55 %
 - OPRAVA ŠTUKU - 0 m² = 0,0 %
 - ČIŠTĚNÍ FASÁDY - 1001,54 m² = 100%
 - CELKOVÁ PLOCHA FASÁDY - 1001,54 m²
 - CELKOVÁ PLOCHA SOKLU - 67,63 m²
 - PRVKY INSTALOVANÉ DO FASÁDY
 - PRASKLINY

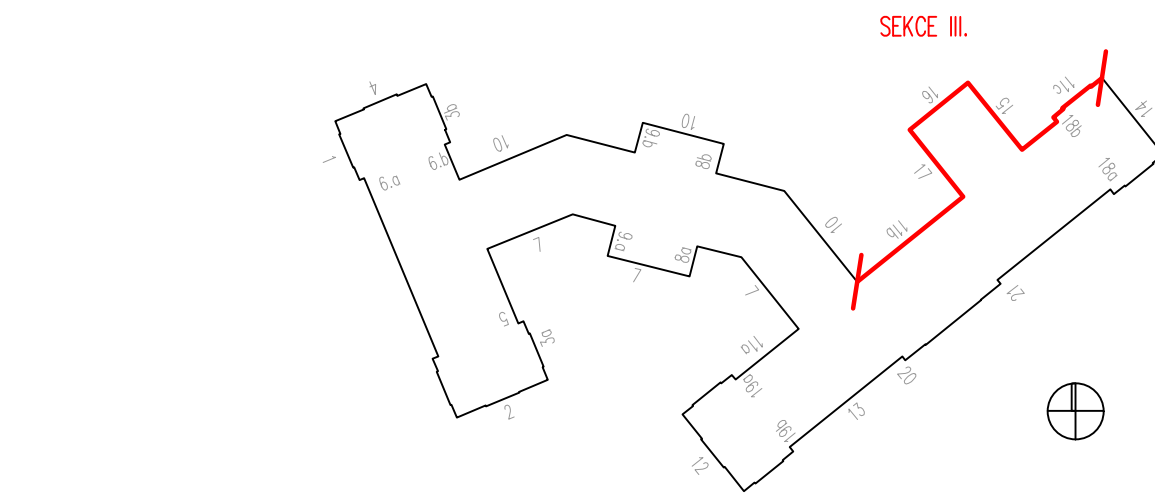

±0,000 = 234 m n. m.
Souřadný systém: JTSK
Výškový systém: BpV

| | | | | |
|--|--|--|--------------------|---|
| VEDOUČÍ PROJEKTANT | | VYPRACOVAL | TECHNICKÁ KONTROLA | PROJECTION S.R.O. PROJEKČNÍ A KONSULTAČNÍ KANCELAR Projection s.r.o. Antonína Kopeckého 151 549 22 Nový Hrádek IČO: 28809459 |
| Ing. Pavel Ježek | | Ing. Václav Dyntar | Ing. Pavel Ježek | |
| INVESTOR | | Královohradecký kraj, Pivovarské náměstí 1245, 500 03 Hradec Králové | | |
| MÍSTO STAVBY | | p.č. 407/1, k.ú. Hradec Králové (409804) | | |
| STAVBA OPRAVA FASÁDY GYMNAZIUM BOŽENY NĚMCOVÉ HRADEC KRÁLOVÉ (par. č. st. 407/1) | | | | FORMÁT 7x44 |
| | | | | DATUM 04/2023 |
| | | | | STUPEŇ PD DPS |
| OBSAH SEKCE III._STAV POŠKOZENÍ FASÁDY | | | | MĚŘÍTKO 1:100 |
| | | | | Č. VÝKR. D.1.1.02 |