


LEGENDA KONSTRUKCÍ

-  NOVĚ DOPLNĚNÁ VRSTVA FASÁDY
-  OPRAVENÁ BARVA FASÁDY
-  PRVKY INSTALOVANÉ DO FASÁDY
-  NOVĚ DOPLNĚNÝ PÍSKOVCOVÝ SOKL

Pozn.: Legenda prvků v samostatných částech dokumentace viz. D.1.1.16, D.1.1.17

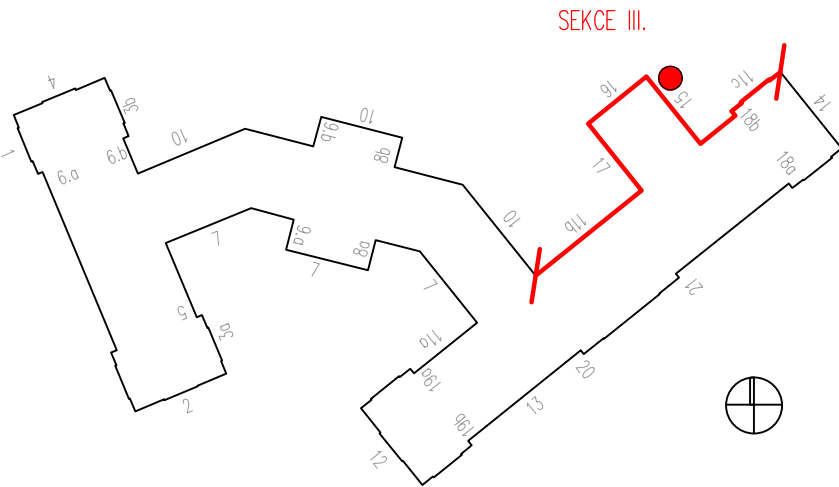

 ZÁJMOVÉ MÍSTO

VEDOUCÍ PROJEKTANT	VYPRACOVAL	TECHNICKÁ KONTROLA	PROJECTION S.R.O. PROJEKČNÍ A KONZULTAČNÍ KANCELÁŘ			
Ing. Pavel Ježek	Ing. Václav Dyntar	Ing. Pavel Ježek	Projection s.r.o. Antonína Kopeckého 151 549 22 Nový Hrádek IČO: 28809459			
INVESTOR	Královohradecký kraj, Pivovarské náměstí 1245, 500 03 Hradec Králové		FORMÁT	2xA4		
MÍSTO STAVBY	p.č. 407/1, k.ú. Hradec Králové (409804)				DATUM	03/2020
STAVBA OPRAVA FASÁDY GYMNÁZIUM BOŽENY NĚMCOVÉ HRADEC KRÁLOVÉ (par. č. st. 407/1)					STUPEŇ PD	DPS
			OBSAH DETAIL OBNOVENÍ FASÁDY			MĚŘÍTKO 1:50