


průčelí 5 - celková plocha fasády 16,68 m²
- celková plocha soklu 0,38 m²




průčelí 2 - celková plocha fasády 218,90 m²
- celková plocha soklu 17,60 m²

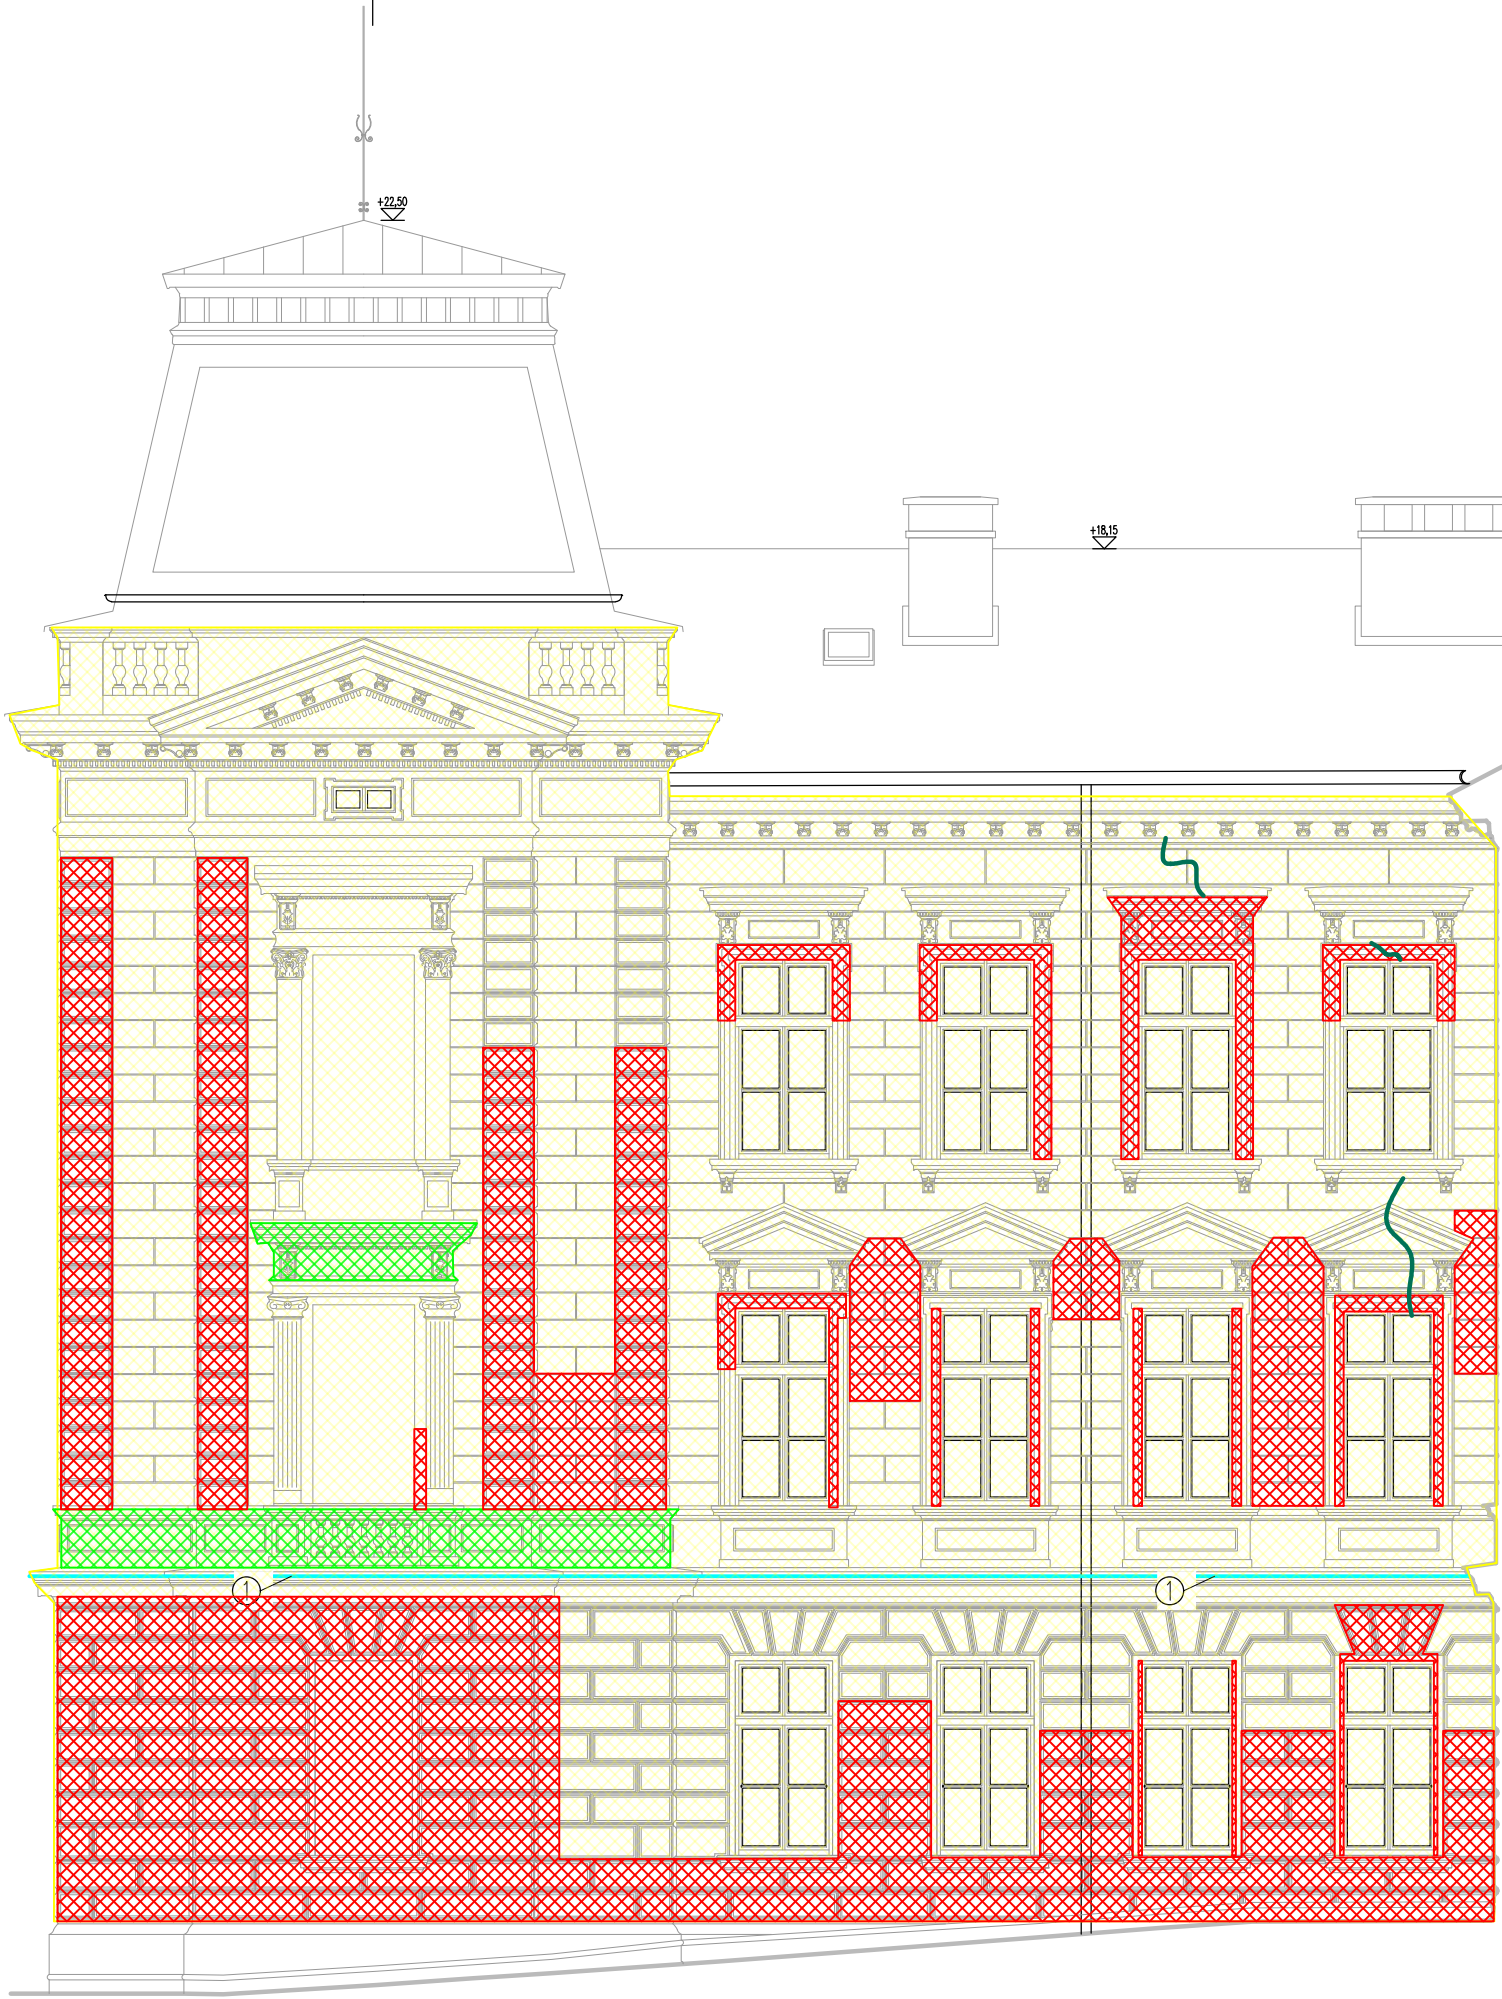

průčelí 3a - celková plocha fasády 301,84 m²
- celková plocha soklu 8,81 m²

LEGENDA KONSTRUKCÍ

- OPRAVA OMÍTKY - 145,66 m² = 27,1 %
- OPRAVA ŠTUKU - 14,63 m² = 2,7 %
- ČIŠTĚNÍ FASÁDY - 537,42 m² = 100%
- CELKOVÁ PLOCHA FASÁDY - 537,42 m²
- CELKOVÁ PLOCHA SOKLU - 26,79 m²
- PRVKY INSTALOVANÉ DO FASÁDY
- PRASKLINY

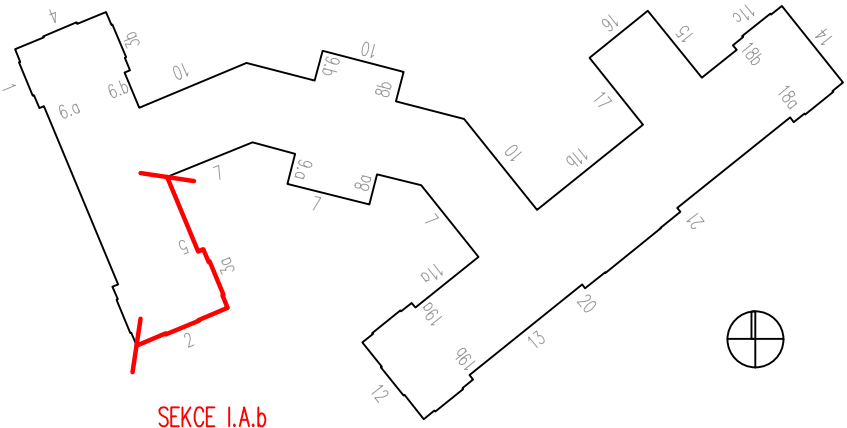

±0,000 = 234 m n. m.
Souřadný systém: JTSK
Výškový systém: BpV

VEDOUCÍ PROJEKTANT	VYPRACOVAL	TECHNICKÁ KONTROLA	<div>PROJECTICON S.R.O.</div> <div>PROJEKČNÍ A KONSULTAČNÍ KANCELÁŘ</div> <div>Projecticon s.r.o.</div> <div>Antonína Kopeckého 151</div> <div>549 22 Nový Hrádek</div> <div>IČO: 28809459</div>	
Ing. Pavel Ježek	Ing. Václav Dyntar	Ing. Pavel Ježek		
INVESTOR	Královohradecký kraj, Pivovarské náměstí 1245, 500 03 Hradec Králové			
MÍSTO STAVBY	p.č. 407/1, k.ú. Hradec Králové (409804)			
STAVBA OPRAVA FASÁDY GYMNÁZIUM BOŽENY NĚMCOVÉ HRADEC KRÁLOVÉ (par. č. st. 407/1)			FORMÁT	4x4
			DATUM	11/2022
			STUPEŇ PD	DPS
OBSAH	SEKCE I.A.b_STAV POŠKOZENÍ FASÁDY		MĚŘITKO 1:100	Č. VÝKR. D.1.1.02