


1. NADZEMNÍ PODLAŽÍ M 1 : 100
D.1.1.3.5

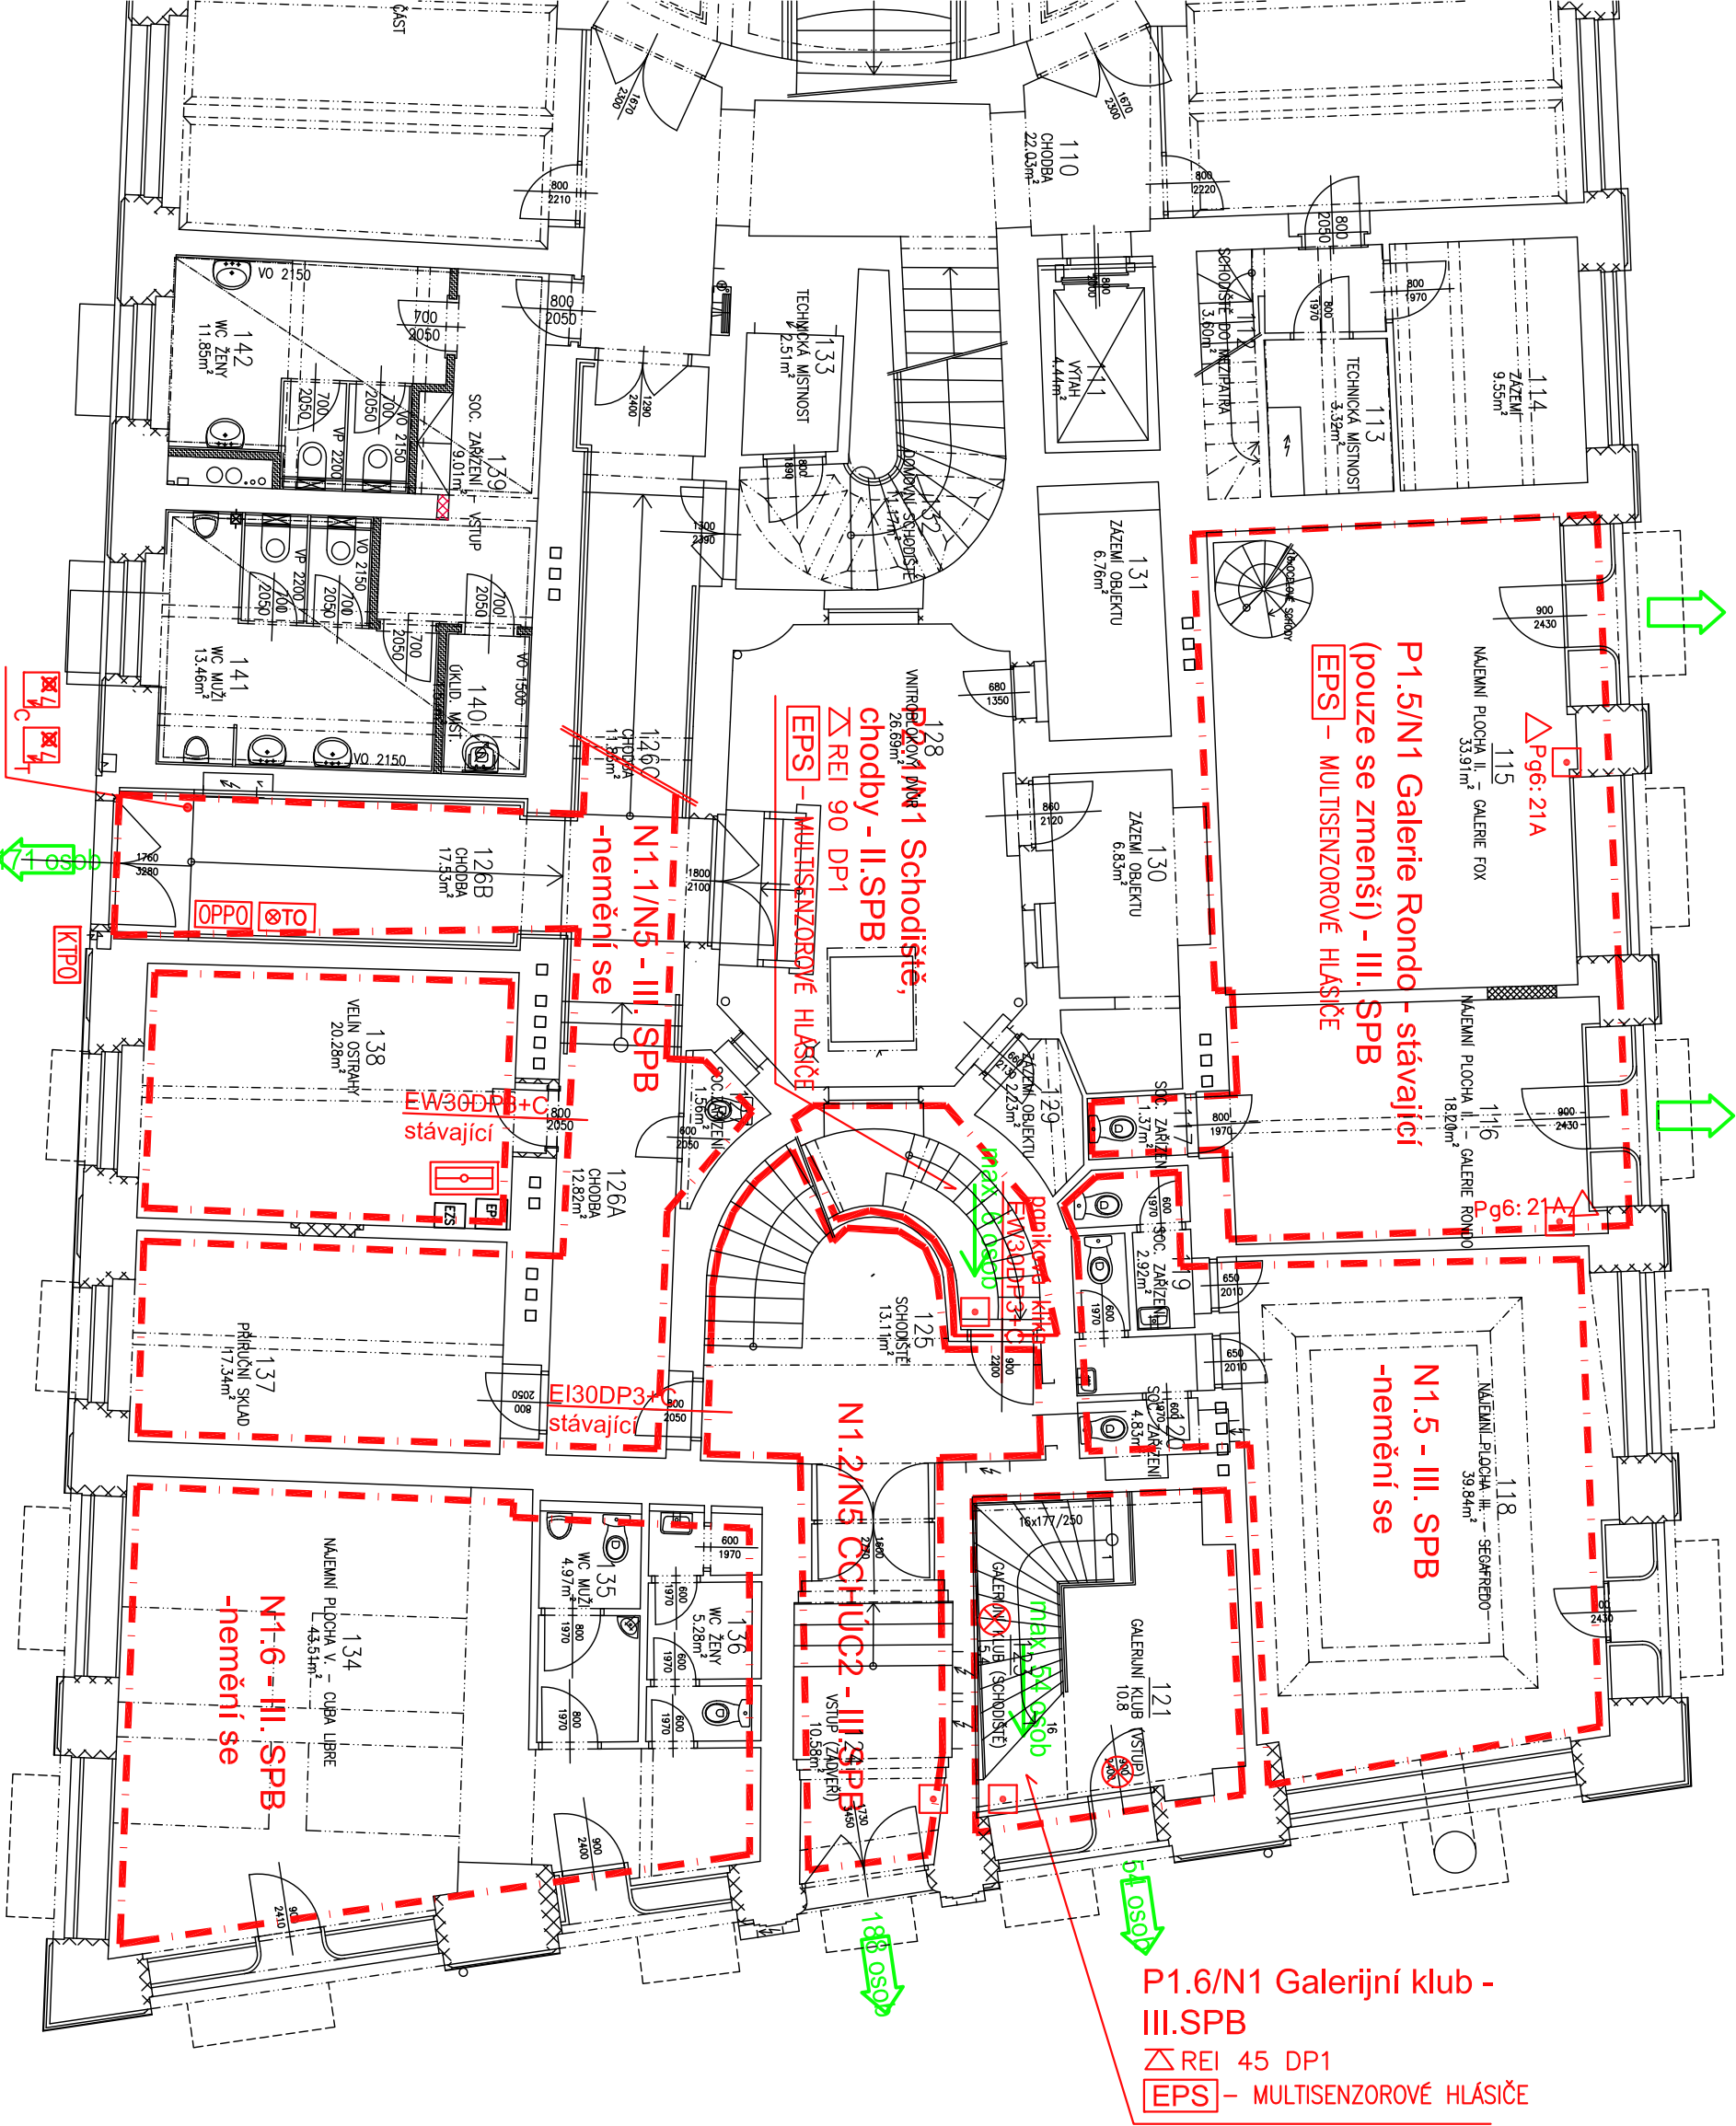

LEGENDA:

- HRANICE PJ
- POŽÁRNÍ KONSTRUKCE, VNIŘNÍ NOSNÉ A OBKLOUJÉ KONSTRUKCE
- POŽÁRNÍ ODOLNOST REI 180 DP1
- PŘENOSNÝ HASÍČ PŘÍSTROJ
- NOUZOVÉ OSVĚTLENÍ
- PROSTOR STŘEŽENÝ EPS
- ÚSTŘEDNÁ ELEKTRONICKÉ POŽÁRNÍ SIGNALIZACE
- KLÍČOVÝ TREZOR POŽÁRNÍ OCHRANY
- OBSLUŽNÝ PÓLE POŽÁRNÍ OCHRANY
- TABLO OBSLUHY
- TLAČKOVÝ HLÁSČ
- VYPNÁNÍ EL. ENERGIE – TLAČKA "CENTRÁL, o TOTAL STOP"
- SMĚR ÚNIKU
- VÝCHOD NA VOLNÉ PROSTRANSTVÍ

Tabulka místností		
Číslo	jméno	Plocha [m ²]
115	NAJEMNÍ PLOCHA II. – GALERIE FOX	33,91
121	GALERIJNÍ KLUB (VSTUP)	10,31
123	GALERIJNÍ KLUB (SCHODIŠTĚ)	5,36

Celková plocha [m²]: 49,57

