ZÁPADNÍ POHLED

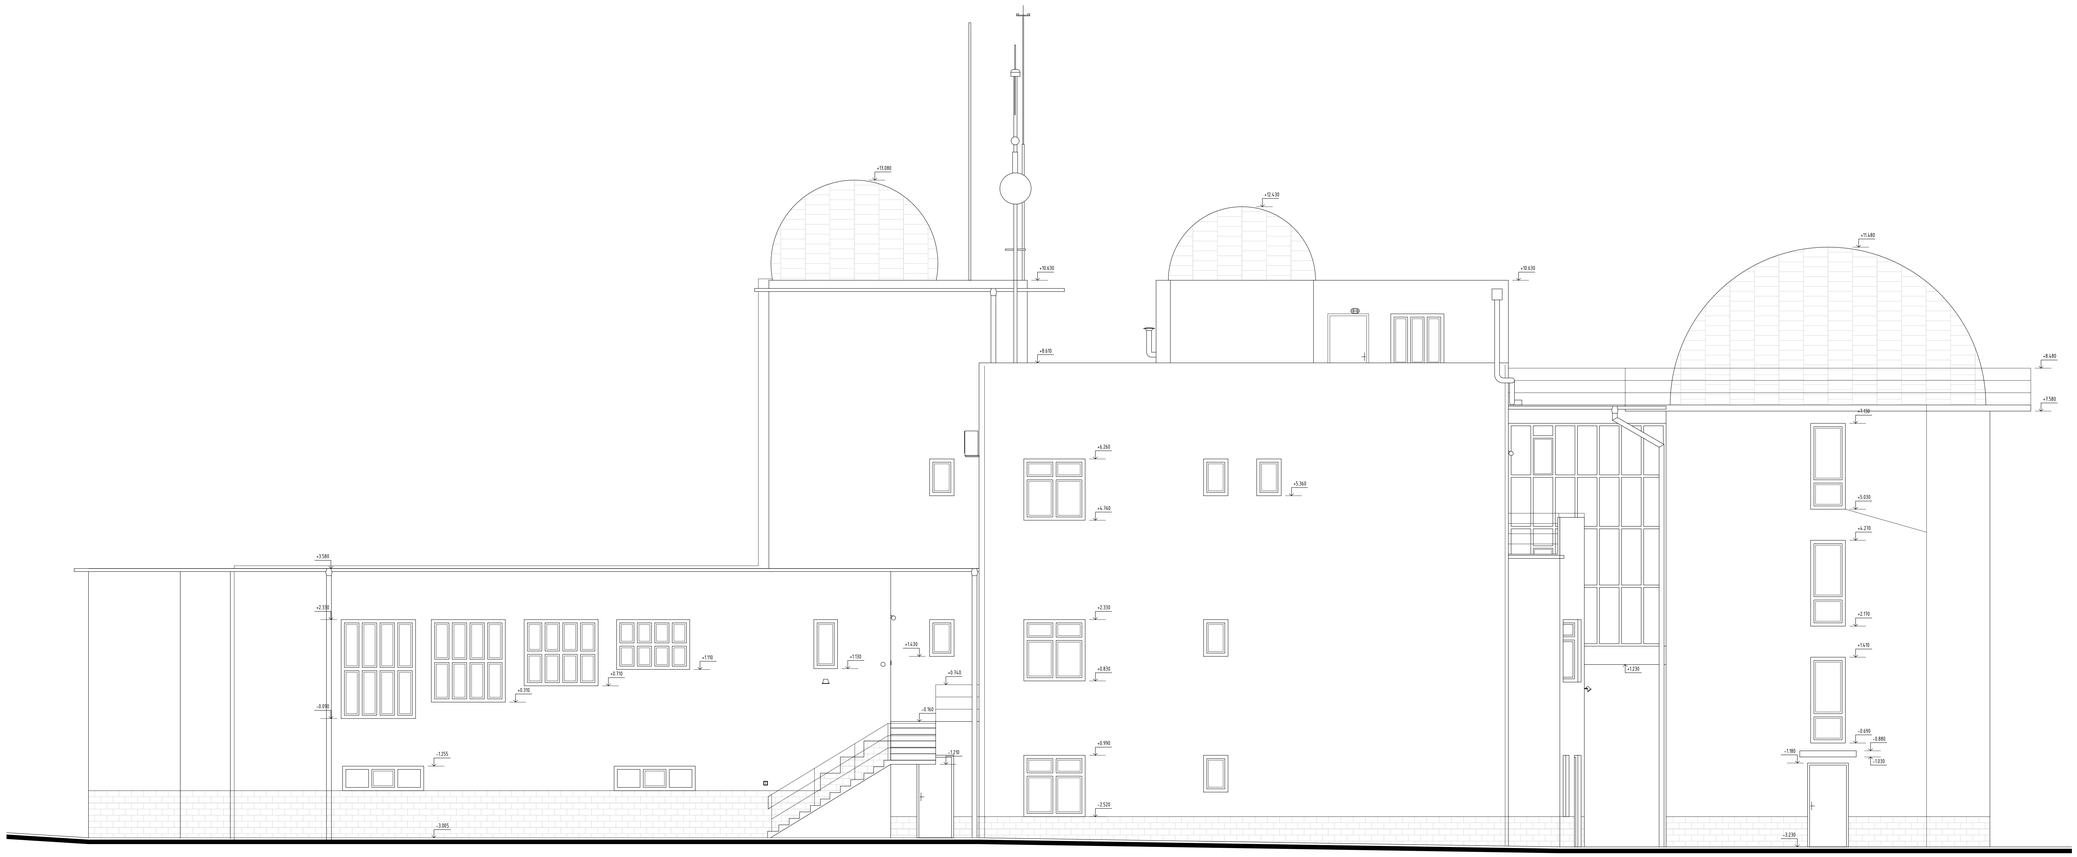

POZNÁMKA:
VŠECHNY UVEDENÉ MÍRY A MATERIÁLY JSOU POUZE ORIENTAČNÍ A JE NUTNÉ JE V DALŠÍCH PROJEKČNÍCH STUPNÍCH OVĚŘIT.
Z DŮVODU DODRŽENÍ PODMÍNEK OBJEDNAVATELE, KTERÝ STANOVIL, ŽE NESMÍ BÝT PROVÁDĚNY DESTRUKTIVNÍ PRŮZKUMY
VE STUPNI ZJEDNODUŠENÁ DOKUMENTACE (PASPORT STAVBY).

SOUŘADNICOVÝ SYSTÉM: JTSK
±0,000 = 235,000 m.n.m. VÝŠKOVÝ SYSTÉM: B.p.v.

ZMĚNY				DATUM	PODPIS
	1				
	2				
	3				

INVESTOR:

Královehradecký Kraj

Královehradecký Kraj
Pivovarské nám. 1245, 500 03 Hradec Králové
tel.: +420 495 817 111, fax: +420 495 817 222
e-mail: posta@kr-kralovehradecky.cz

PROJEKTANT:

ZODP. PROJEKTANT:	Ing. Matěj KUDLÍK	
VYPRACOVAL:	Ing. arch. Simona MACHALOVÁ	
KONTROLOVAL:	Ing. Martin ULIČNÝ	

TECHNICO architekta & inženýrů
TECHNICO Opava s.r.o.
Hradecká 1276/53
746 01 Opava - Kylešovice
tel.: 553 760 970
info@technico.cz

ČÁST DOKUMENTACE:

D.1.1. ARCHITEKTONICKO-STAVEBNÍ ŘEŠENÍ

Zpracování posouzení technického stavu budovy hvězdárny v Hradci Králové

K.ú. Třebeš, st. 243, č. p. 456; parc. č. 569/3, parc. č. 570/6

ZÁPADNÍ POHLED

FORMÁT	18×A4
DATUM	02/2020
STUPEŇ	PASPORT
ZAKÁZKOVÉ ČÍSLO	TO-566-PASPORT
MĚŘÍTKO: 1 : 50	ČÍSLO VÝKRESU: D.1.1.b.10.