



# ŘEZ A - A

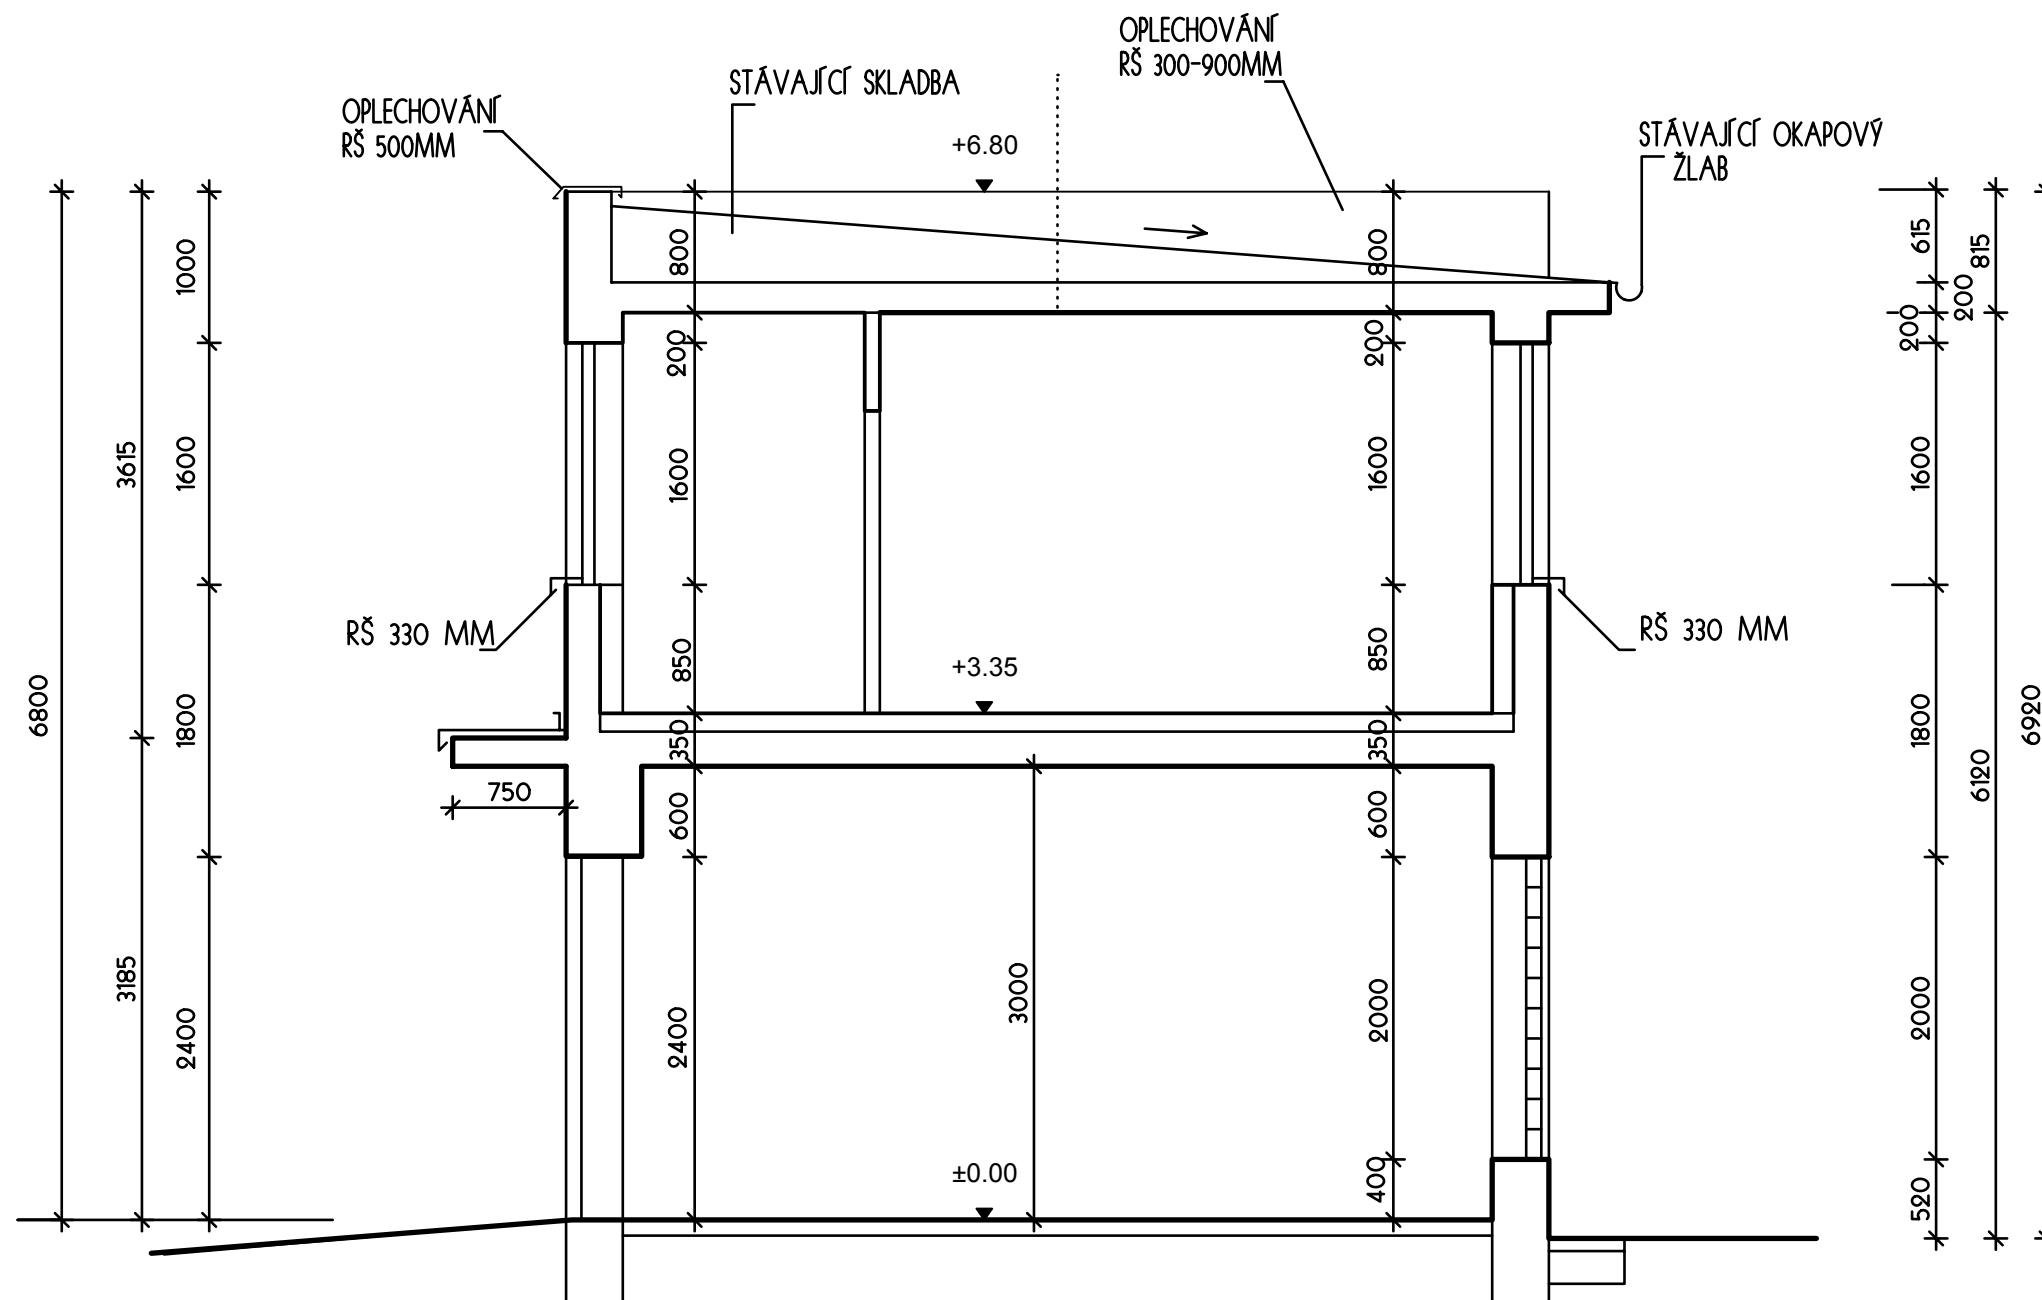

## ARCHITEKTONICKO - STAVEBNÍ ŘEŠENÍ

VEDOUČÍ PROJEKTANT :	ING.ARCH. PETR KAPITOLA		ARKO SRO. HRADEC KRÁLOVÉ JIŽNÍ 870 IČO 15061370 TEL 495 408 912 FAX 495 545 305 732 267 544
AUTOR NÁVRHU :	ING.ARCH. PETR KAPITOLA		
KATASTRÁLNÍ ÚZEMÍ :	JIČÍN		
INVESTOR :	OBLASTNÍ NEMOCNICE JIČÍN A.S.		
SNÍŽENÍ ENERGETICKÉ NÁROČNOSTI BUDOVY DOPRAVNÍ ZDRAVOTNÍ SLUŽBY V JIČÍNĚ		ČÍSLO ZAKÁZKY	14/2338/96/1
NÁZEV VÝKRESU : <b>ŘEZ A - A</b> STÁVAJÍCÍ STAV, DEMONTÁŽE		DRUH PROJEKTU	DSP, DPS, DVZ
		DATUM	DUBEN 2014
		MĚŘÍTKO	1 : 50
		ČÍSLO VÝKRESU	D1.1b)4