


DETAIL 31.

MEZI KŘÍŽOVATKOU 29 A 31 BUDE
UMÍSTĚNA DOPRAVNÍ ZNAČKA IS11c V OBOU SMĚRECH
CELKEM BUDE ROZMÍSTĚNO 2 x 2 = 4 KS

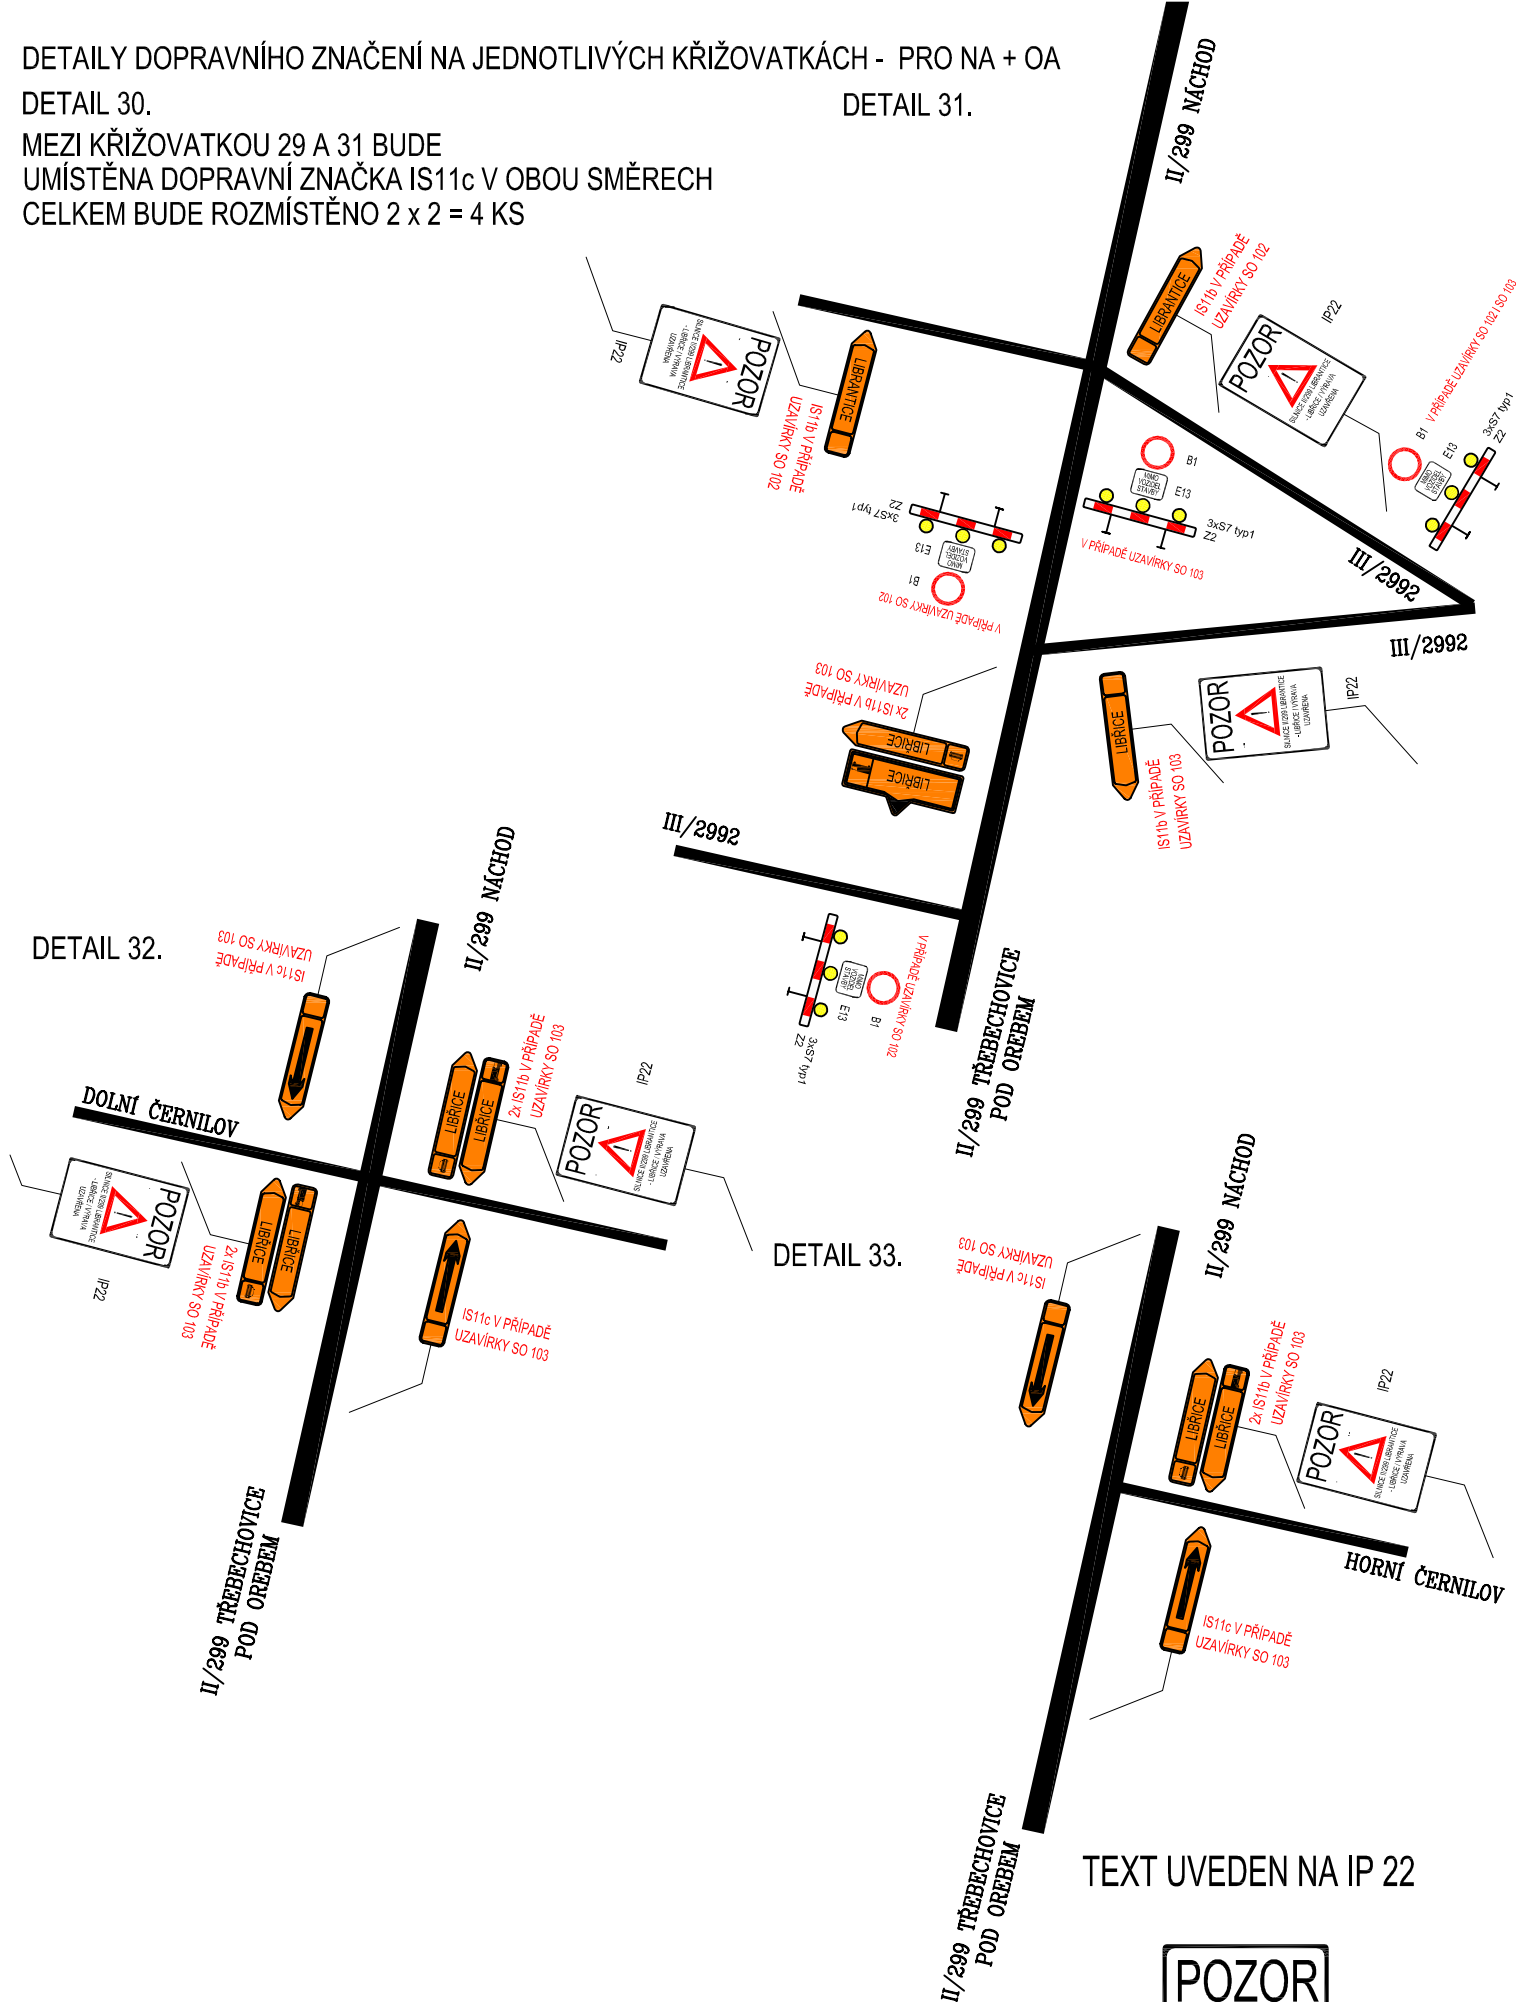

TEXT UVEDEN NA IP 22

