


OBJEKT D – TABULKA MÍSTNOSTÍ 1.NP

Č.M.	POPIS MÍSTNOSTI	m ²
D.01	OBÝVACÍ POKOJ S KUCHYŇSKÝM KOUTEM	39,0
D.02	LOŽNICE	12,9
D.03	LOŽNICE	12,8
D.04	LOŽNICE	12,9
D.05	CHODBA	19,2
D.06	KOUPELNA	8,3
D.07	ZÁDVEŘÍ	6,3
D.08	WC	1,6
D.09	TECHNICKÁ MÍSTNOST	17,3
D.10	INSTALAČNÍ PROSTOR	0,2
CELKEM UŽITNÁ PLOCHA UVNITŘ OBJEKTU		130,5
D.11	TERASA SPOLEČNÁ	8,5
D.12	TERASA K LOŽNICÍM	15,7
CELKEM VNĚJŠÍ PLOCHY K OBJEKTU		24,2
PLOCHA CELKEM		154,7

LEGENDA ZNAČKY - ESL:

DATOVÉ A TELEFONNÍ ROZVODY (SKS):		SPOLEČNÁ TELEVIZNÍ ANTÉNA (STA):	
	DATOVÝ ROZVADEČ STOLANOVÝ		ANTÉNNÍ SYSTÉM
	DATOVÝ ROZVADEČ NÁSTĚNNÝ		1x anténa DVB-T:
	ZÁSUVKA SĎĚLOVACÍ (2x port RJ45)		470–720MHz
	ZÁSUVKA SĎĚLOVACÍ (1x port RJ45)		1x anténa DAB:
	DATOVÝ VÝVOD (1x RJ45)		170–240MHz
	PŘÍSTUPOVÝ BOD WIFI		ROZVADEČ STA
	IP POBOČKOVÁ ÚSTŘEDNA		STA ZÁSUVKA (TV+R)
	IP TELEFON (POBOČKOVÝ)		ROZVODY STA
	IP VIDEO TELEFON (POBOČKOVÝ)		
	IP VSTUPNÍ VIDEO INTERCOM		
	NÍZKODODĚROVÝ ELEKTRICKÝ OTVÍRAČ		
	POMOCNÝ NAPÁJECÍ ZDROJ		
	ZÁLOŽNÍ ZDROJ (AKUMULÁTOR)		
	ČÁSTNICKÝ ROZVADEČ (není součástí této části PD)		
	ROZVODY SKS		
		SYSTÉM NOUZOVÉHO VOLÁNÍ (SNV):	
			PRACOVNÍ ASISTENT
			PŘIJÍMAČ BEZDRÁTOVÉ KOMUNIKACE
			TLAČÍTKO NOUZOVÉHO VOLÁNÍ
			TLAČÍTKO NOUZOVÉHO VOLÁNÍ S TÁHLEM
			TLAČÍTKO NOUZOVÉHO VOLÁNÍ K LŮŽKU
			DETEKTOR KOUŘE
		HLAVNÍ TRASY ESL:	
			DRÁTNÝ ZLUB 50x60
			TRASA PATERNÍHO VEDENÍ
			– STOUPÁNÍ, KLEŠÁNÍ
			ZMĚNA VÝŠKY KABELOVÉ TRASY

Hlavní trasy slaboproudých systémů budou vedeny v drátěném kabelovém zhlabu 60x60mm nad podhledem po konstrukci příhradových vazníků – dodávkou systému SKS. Odbočky z hlavní trasy budou realizovány v ohebných chráničcích #25mm po konstrukci krovu. Svody ke koncovým zásuvkám budou realizovány v ohebných chráničcích #25mm pod omítkou.

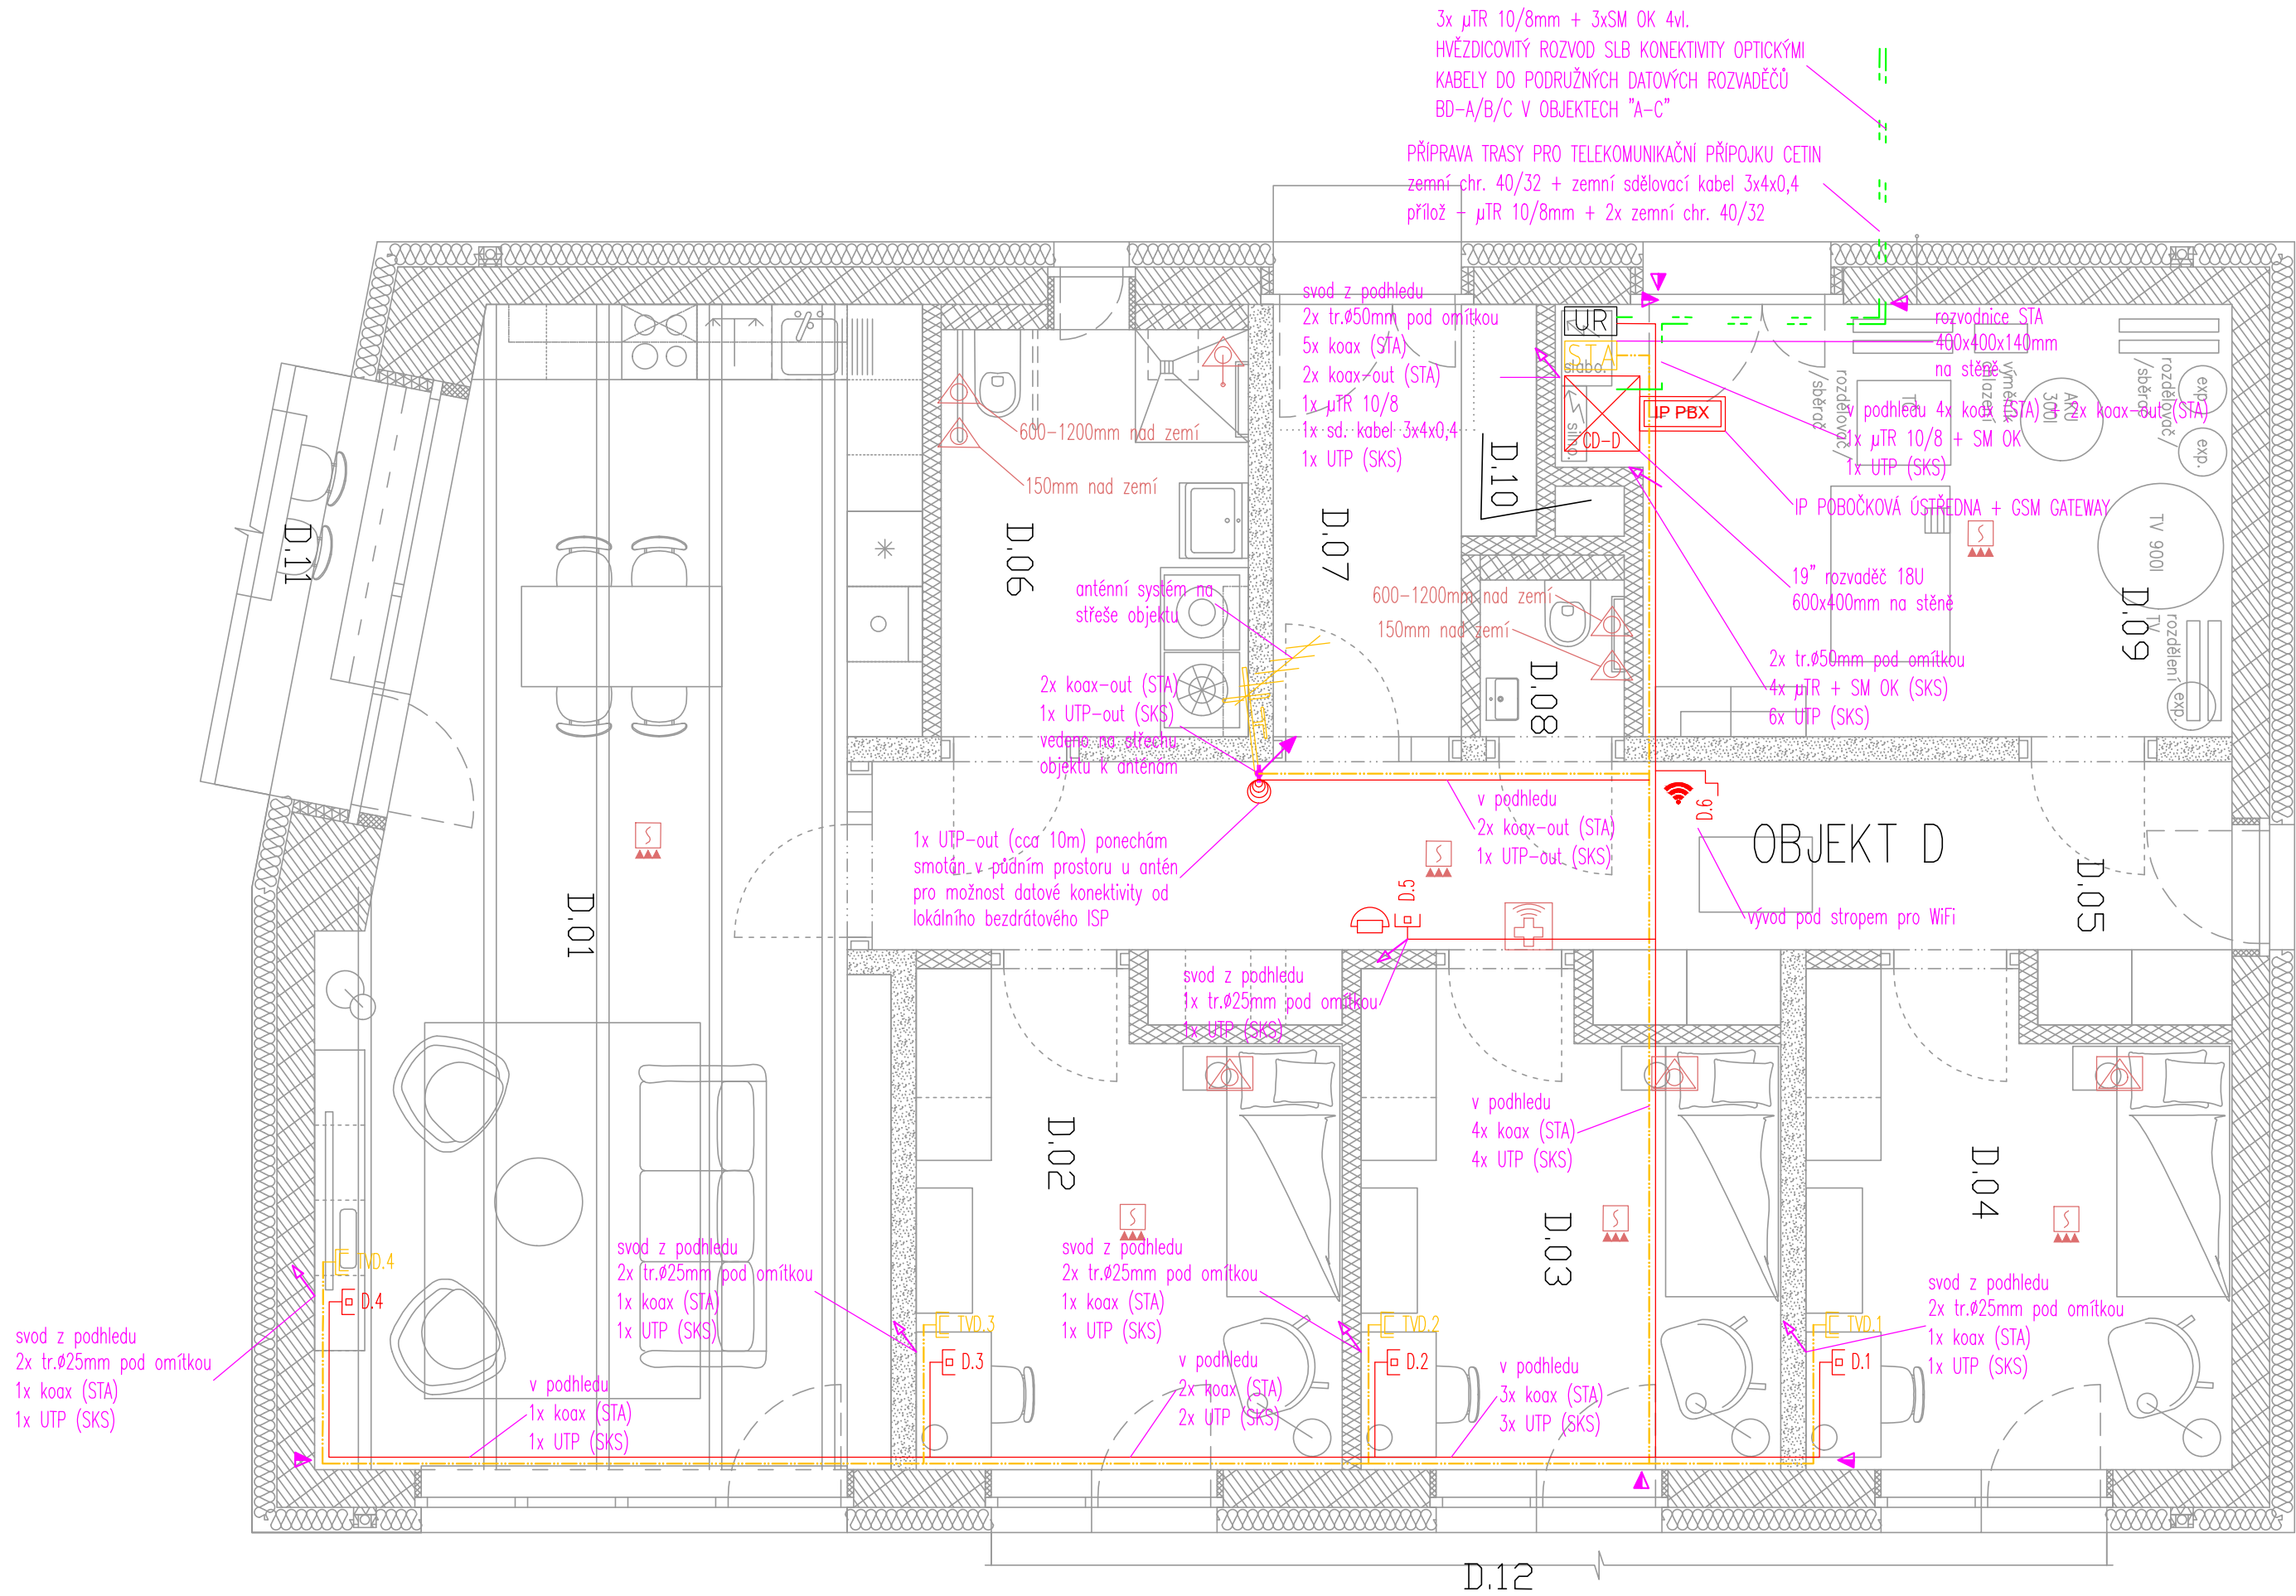

GENERÁLNÍ PROJEKTANT:		HIP:	
NEUHÄUSL HUNAL		Ing. arch. Matěj Hunal	
NEUHÄUSL HUNAL s.r.o. Revoluční 1546/24, 110 00 Praha +420 728 569 079, +420 732 317 927 www.neuhauslhunal.cz IČO: 08999716			
PROJEKTANT ČÁSTI PD:		ZODPOVĚDNÝ PROJEKTANT:	
ELEKTROPRO PROJEKTOVÁNÍ ELEKTROINSTALACÍ Za Dvorem 477, Budyně n/O, 41118 www.elektropro.cz, tel. +420 606236236 IČO: 88682145		Aleš Svoboda	
		VYPRACOVAL: Aleš Svoboda	
STAVBA: VÝSTAVBA CHRÁNĚNÉHO BYDLNÍ V NOVÉ PACE Na Vyšehradě 1205, 509 01 Nová Paka		STUPEŇ: DPS	ČÁST PD: D.1.4.5
		DATUM: 8/2023	MĚŘITKO: 1:50
STAVEBNÍK: Královohradecký kraj Pivovarské náměstí 1245, 500 03 Hradec Králové		PŘÍPRAVA: Č. VÝKRESU:	D.1.4.5.13
OBSAH: PŮDORYS SLABOPROUD – OBJEKT D			