


OBJEKT A – TABULKA MÍSTNOSTÍ 1.NP

Č.M.	POPIS MÍSTNOSTI	m ²	ÚPRAVY POŘADU PODLAHY
A.01	OBYVACÍ POKOJ S KUCHYŇSKÝM KOUTEM	37,0	dřevěná křižovatka lamelo (4 m, 0,5)
A.02	LOŽNICE	12,4	dřevěná křižovatka lamelo (4 m, 0,5)
A.03	LOŽNICE	12,2	dřevěná křižovatka lamelo (4 m, 0,5)
A.04	LOŽNICE	12,4	dřevěná křižovatka lamelo (4 m, 0,5)
A.05	CHODBA	27,7	dřevěná křižovatka lamelo (4 m, 0,5)
A.06	KOUPELNA	5,5	keramická dlažba (0,61 sklonu min. 1% dle směru spádu)
A.07	ZADŮVĚŘÍ	4,7	spojovací keramická dlažba/ker. rohůž (4 m, 0,5 za moku)
A.08	WC	1,6	spojovací keramická dlažba/ker. rohůž (4 m, 0,5 za moku)
A.09	SKLAD	14,2	spojovací keramická dlažba/ker. rohůž (4 m, 0,5 za moku)
A.10	INSTALAČNÍ PROSTOR	0,3	rozvaděcí vrtule bez geyru
A.13	TECHNICKÁ MÍSTNOST FVE	2,2	spojovací keramická dlažba (4 m, 0,5)
CELKEM UŽITNA PLOCHA UVNITŘ OBJEKTU		130,2	
A.11	TERASA SPOLEČNÁ	8,2	mosik, dřevěná protiskluz, teras, prkna na podkladě (4 m, 0,5 za moku)
A.12	TERASA K LOŽNICM	14,4	mosik, dřevěná protiskluz, teras, prkna na podkladě (4 m, 0,5 za moku)
CELKEM VĚŠŠÍ PLOCHY K OBJEKTU		22,6	
PLOCHA CELKEM		152,8	

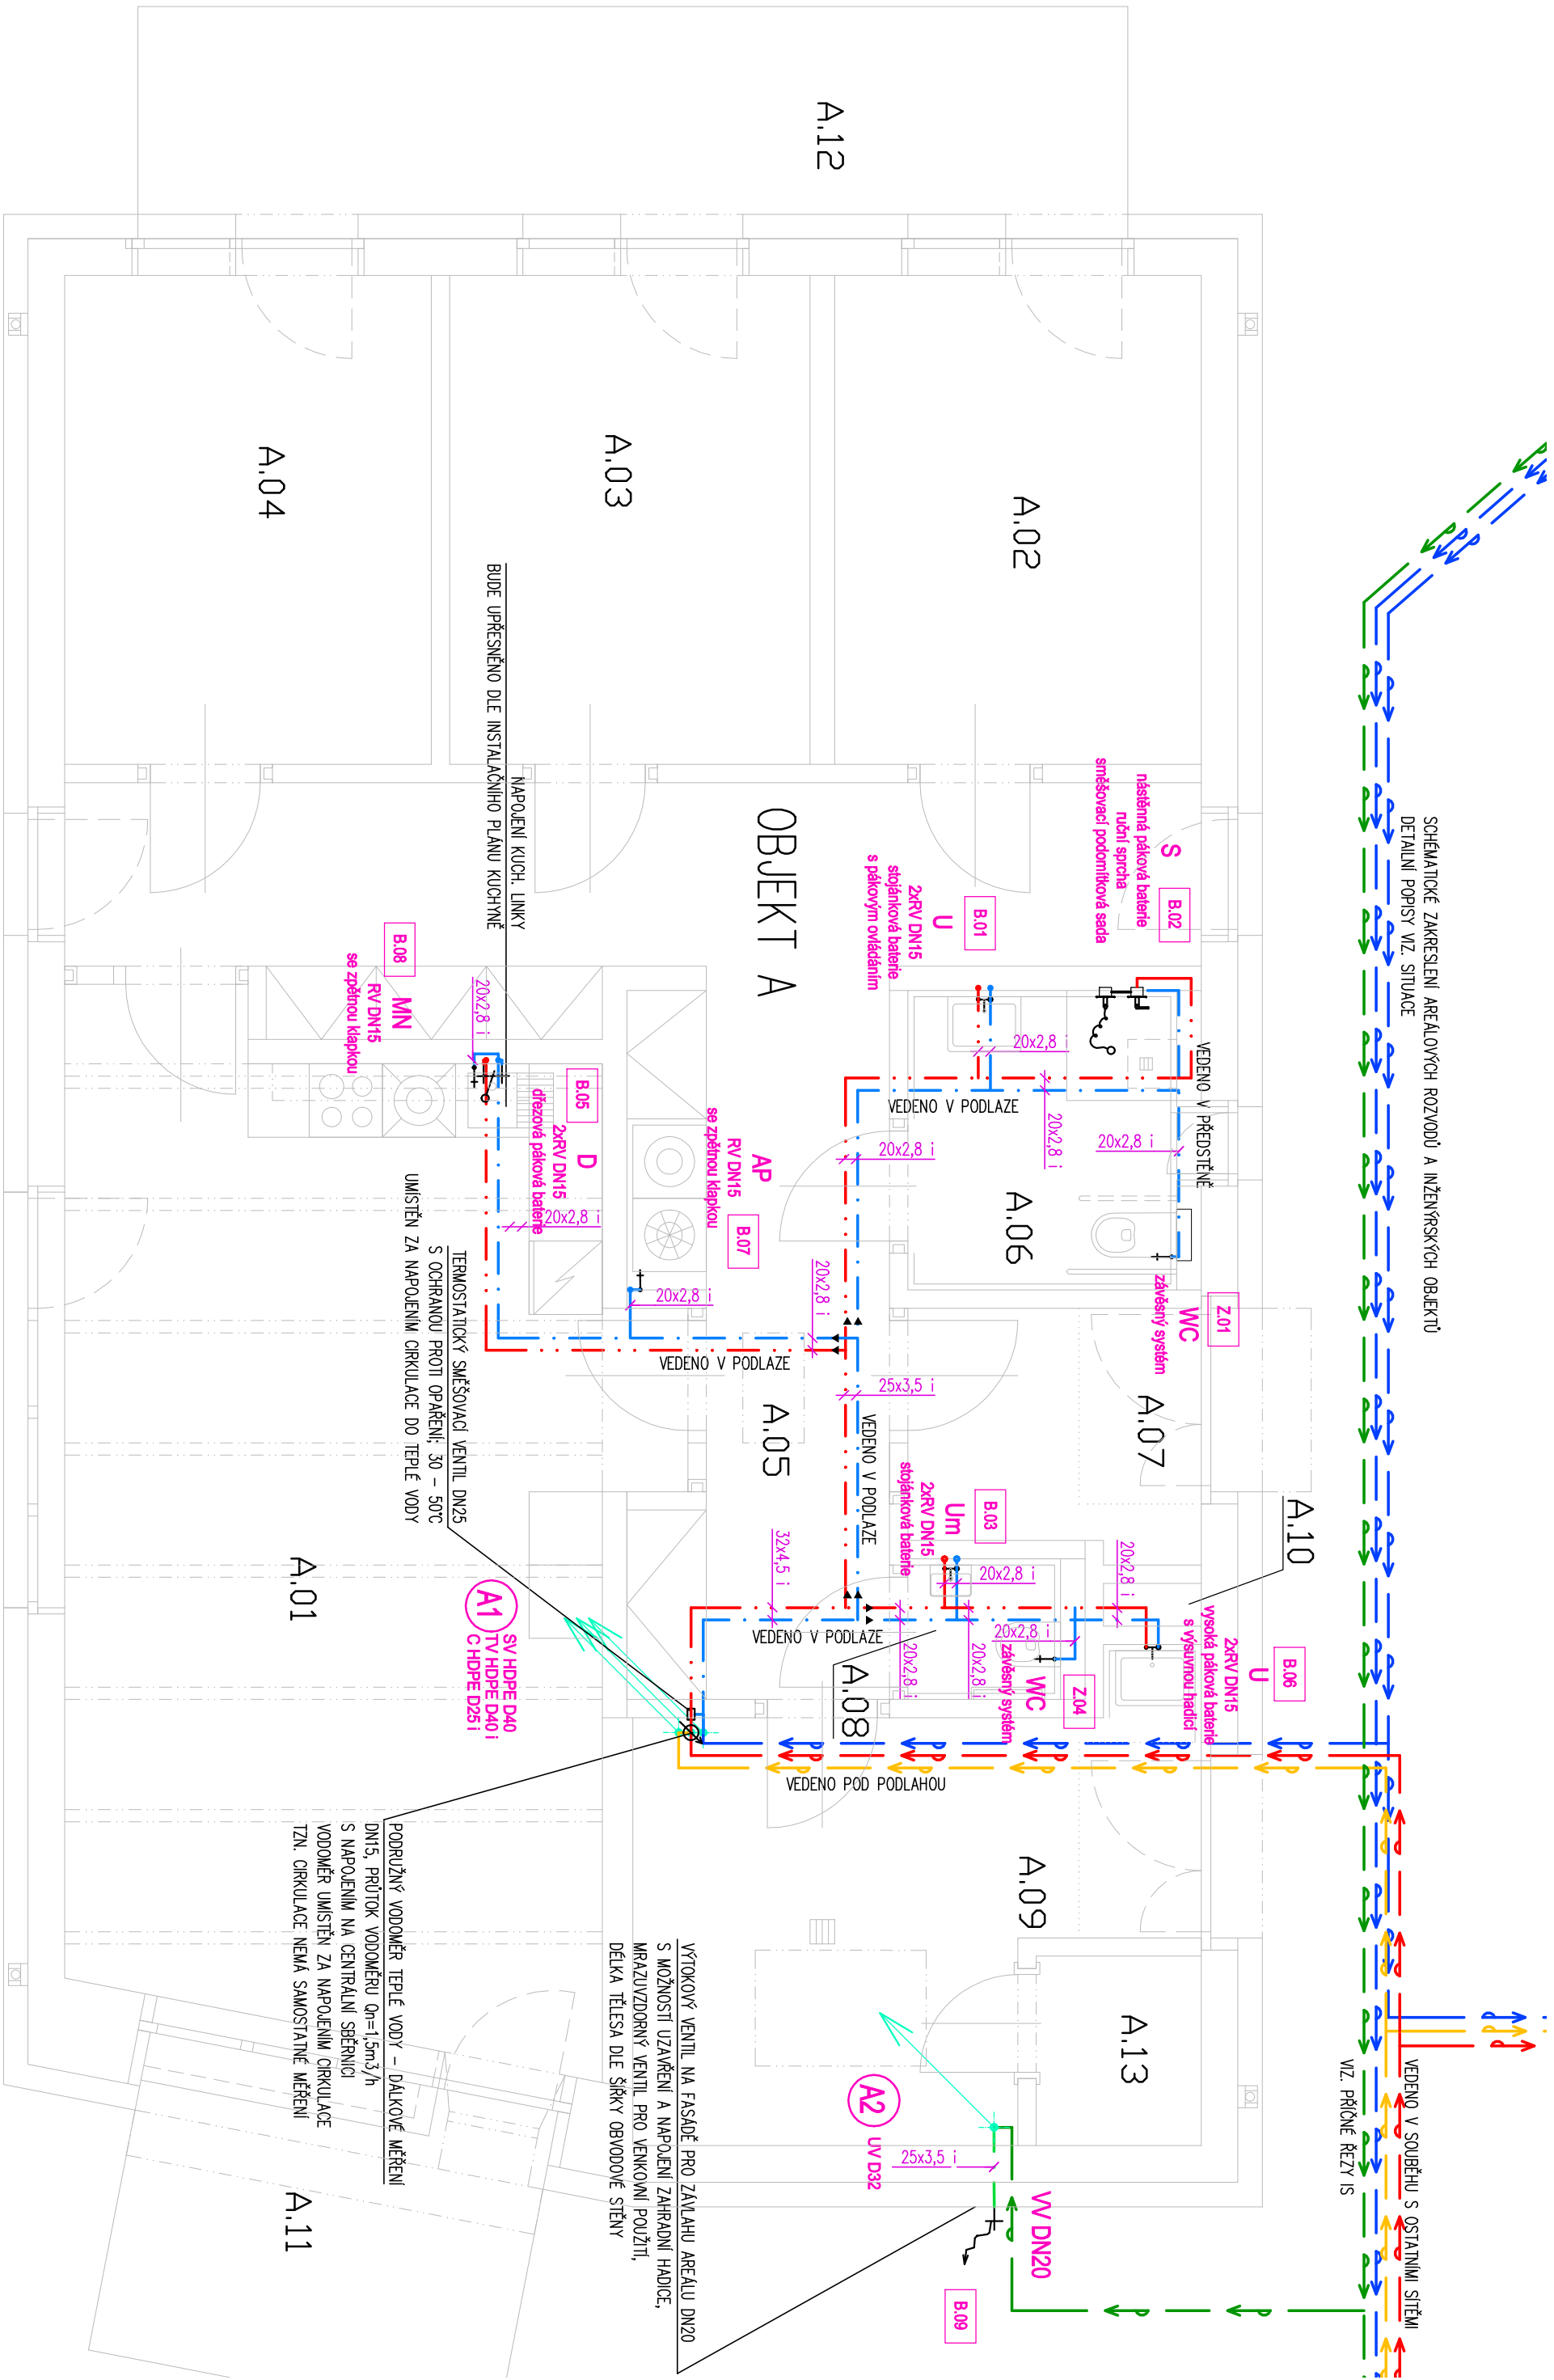

GENERÁLNÍ PROJEKTANT:		HrP:		Ing. arch. Matěj Hurdil	
NEUHÄUSL HUNAL		NEUHÄUSL HUNAL s.r.o. Revolutní 1546/24, 110 00 Praha +420 728 569 079, +420 732 317 927 www.neuhausl.cz IČO: 08999716			
PROJEKTANT ČÁSTI PD:		ZODPOVĚDNÝ PROJEKTANT:		Ing. Tomáš Růžička	
STAVBA:		VÝRAČOVAL:		Ing. Adam Čihák	
VÝSTAVBA CHRÁNĚNÉHO BYDLENÍ V NOVÉ PACE		STUPEŇ:		DPS	
Na Vyšehradě 1205, 509 01 Nová Paka		DATUM:		08/2023	
STAVEBNÍK: Křídlovědecký kraj Provozní sídlo 1245, 500 03 Hradec Králové		PÁŘE:		Č. VÝKRESU:	
OBSAH:		PŮDORYS VODOVODU - OBJEKT A		003	