




KOMUNIKACE S 6,5/50  
SO 103 (km 2,600 00)  
V KM 2,200 00 – 2,679 00

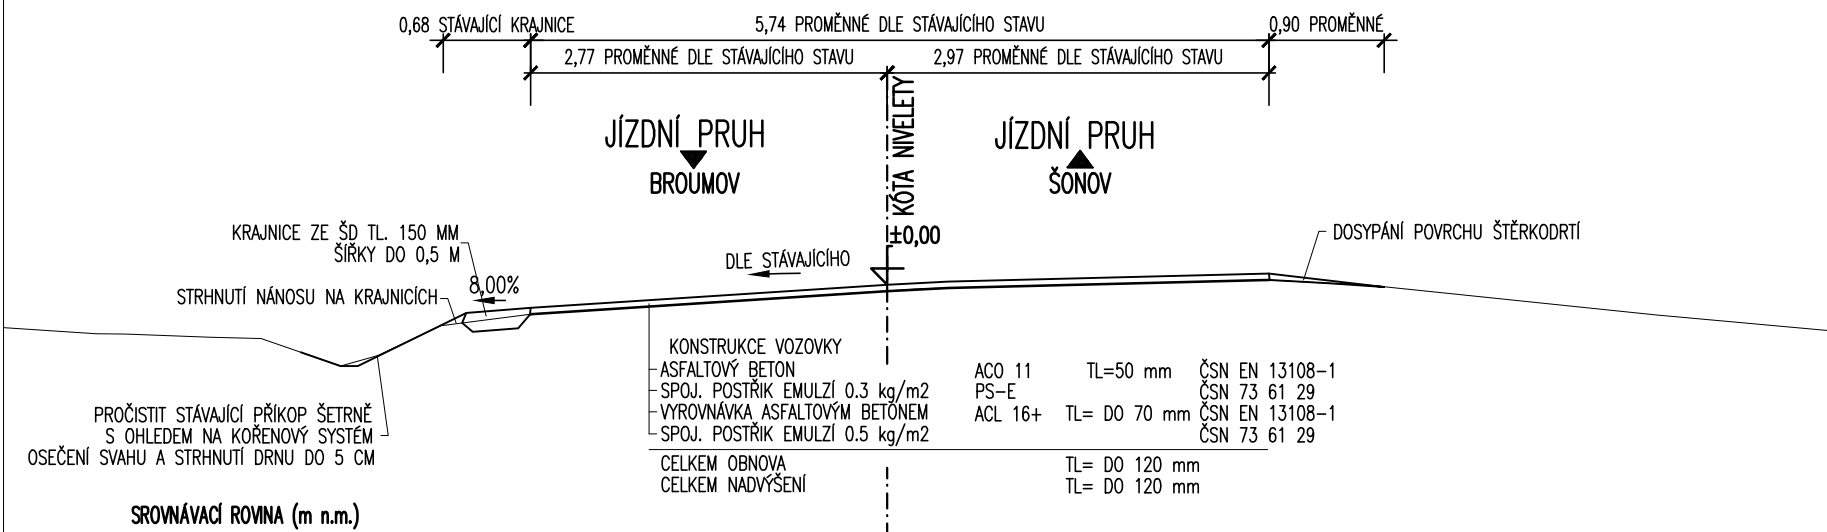


NÁSTUPNÍ PLOCHA ZASTÁVKY SMĚR ŠONOV  
S0103 (km 2,554 12)  
V KM 2,548 32 – 2,560 32

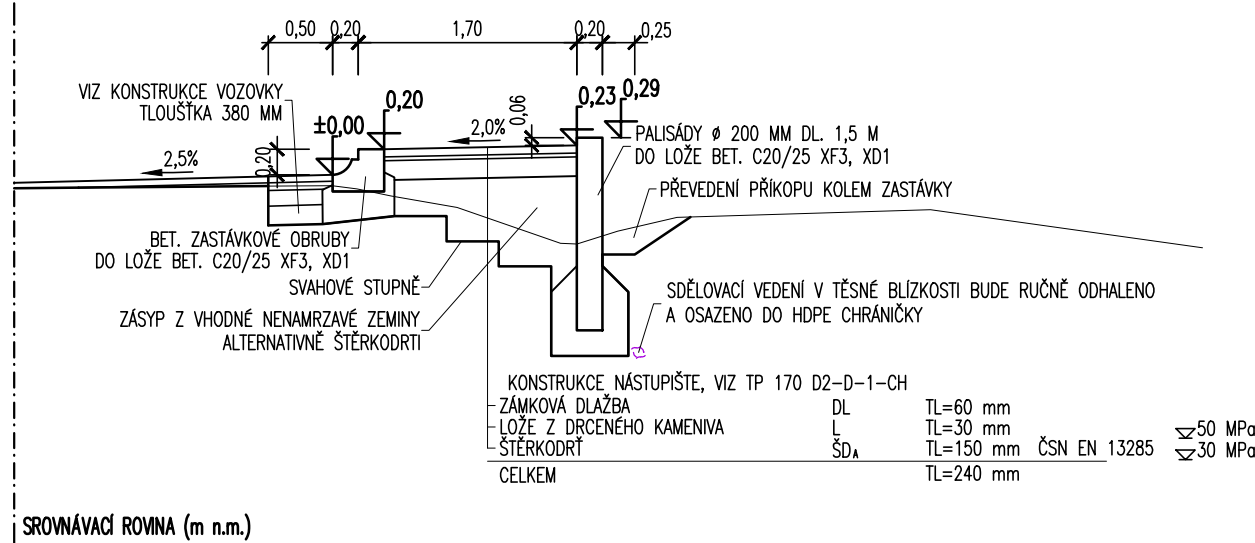

KOMUNIKACE S 6,5/50  
SO 103 (km 2,700 00)  
V KM 2,679 00 – 2,740 00

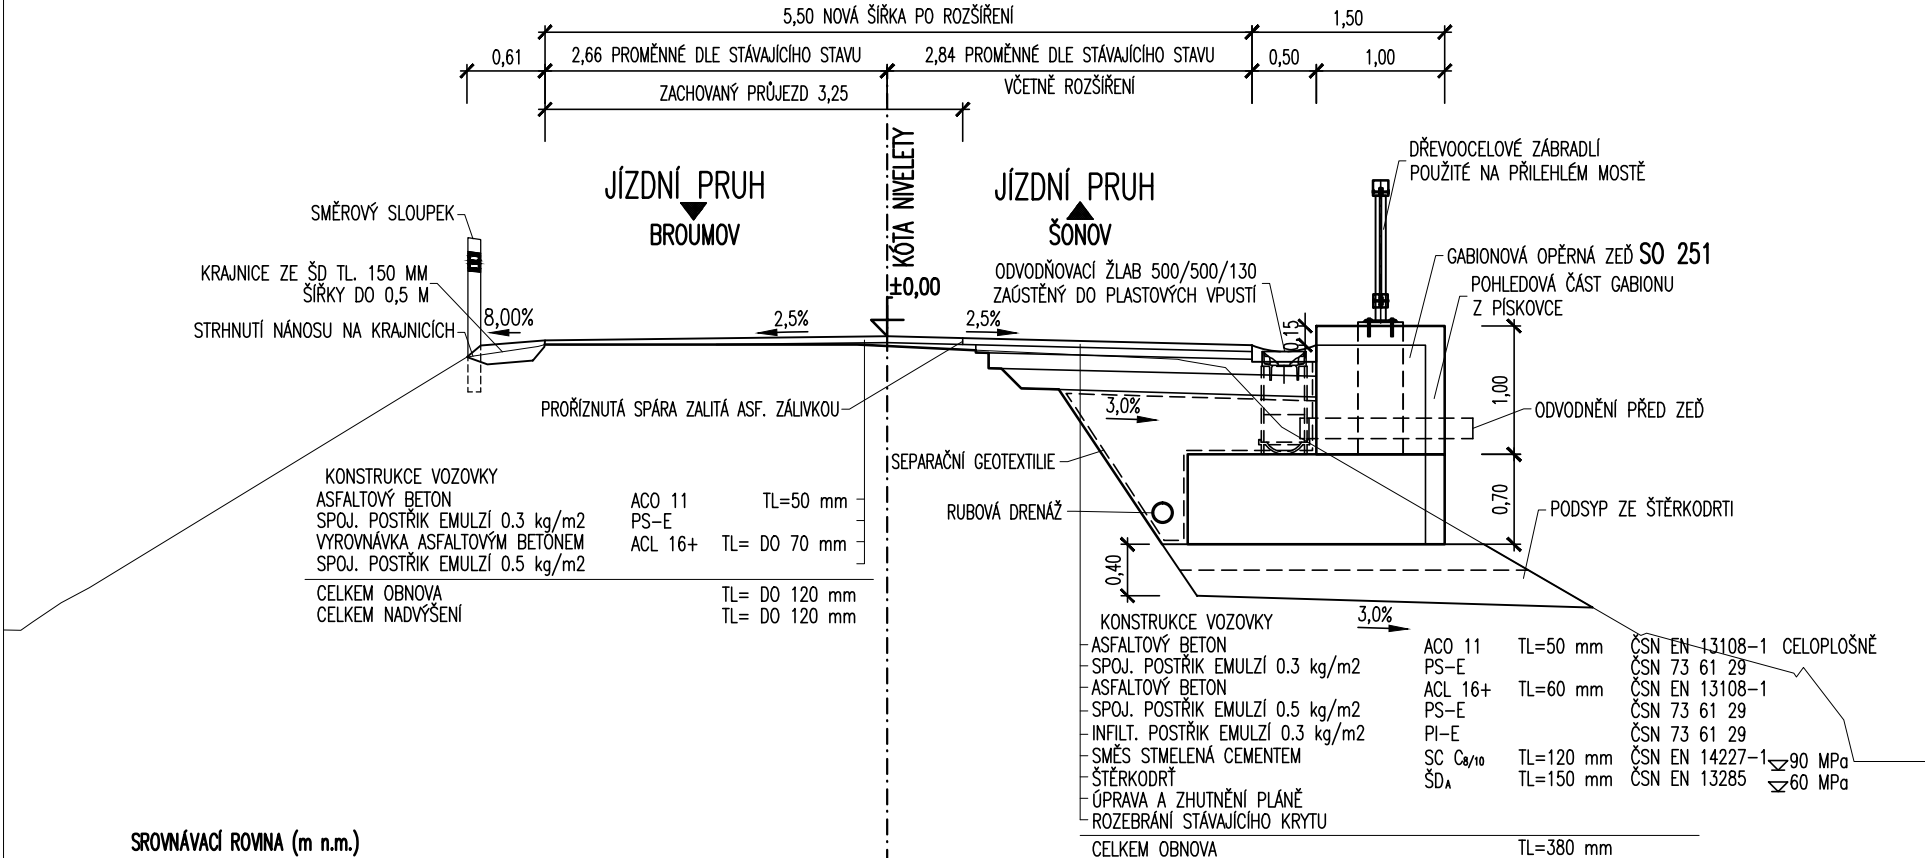

NÁSTUPNÍ PLOCHA ZASTÁVKY SMĚR BROUMOV  
S0103 (km 2,608 32)  
V KM 2,602 32 – 2,614 32

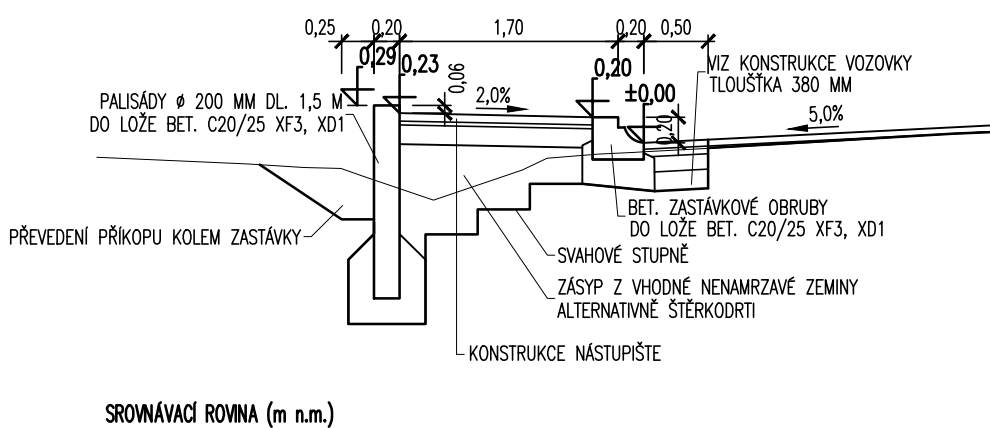

SO 103  
DUR+DSP+PDPS

SOUŘADNICOVÝ SYSTÉM: S-JTSK  
VÝŠKOVÝ SYSTÉM: BpV

|  |                  |                      |   |                |
|--|------------------|----------------------|---|----------------|
| KRESLIL:   | ING. JAN MACHEK  |                      | <div><div><div></div><div>MDS</div><div>PROJEKT</div></div><div>FÖRSTEROVA 175, 566 01 VYSOKÉ MÝTO<br/>EMAIL: MDS@MDSPROJEKT.CZ</div></div> |                |
| ZPRACOVAL:   | ING. JAN MACHEK  |                      |   |                |
| TECHNICKÁ KONTROLA:  | ING. LUKÁŠ TOBEŠ |                      |   |                |
| ZODPOVĚDNÝ PROJEKTANT:   | ING. JAN BURSA   |                      |   |                |
| HLAVNÍ PROJEKTANT:   | ING. JAN BURSA   |                      |   |                |
| KRAJ: KRÁLOVÉHRADECKÝ  | OKRES: NÁCHOD    | OBEČ: BROUMOV, ŠONOV | STUPEŇ:   | DUR+DSP+PDPS   |
| INVESTOR: KRÁLOVÉHRADECKÝ KRAJ, PIVOVARSKÉ NÁMĚSTÍ 1245, 500 03 HRADEC KRÁLOVÉ |                  |                      | ZAK.ČÍSLO:  | 1162-15-3      |
| AKCE:  |                  |                      | ARCHIVNÍ ČÍSLO:   | 1162           |
| III/30324 BROUMOV – ŠONOV  |                  |                      | DATUM:  | 10/2015        |
| OBJEKT: C.3. SO 103 – SILNICE III/30324 OD KM 2,200 DO 2,800                   |                  |                      | FORMÁT:   | 3 x A4         |
| OBSAH:   |                  |                      | MĚŘITKO:  | 1:50           |
| VZOROVÉ PŘÍČNÉ ŘEZY  |                  |                      | ČÍSLO SOUPRAVY:   | ČÍSLO PŘÍLOHY: |
|  |                  |                      |   | C.3.4.         |