

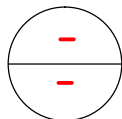
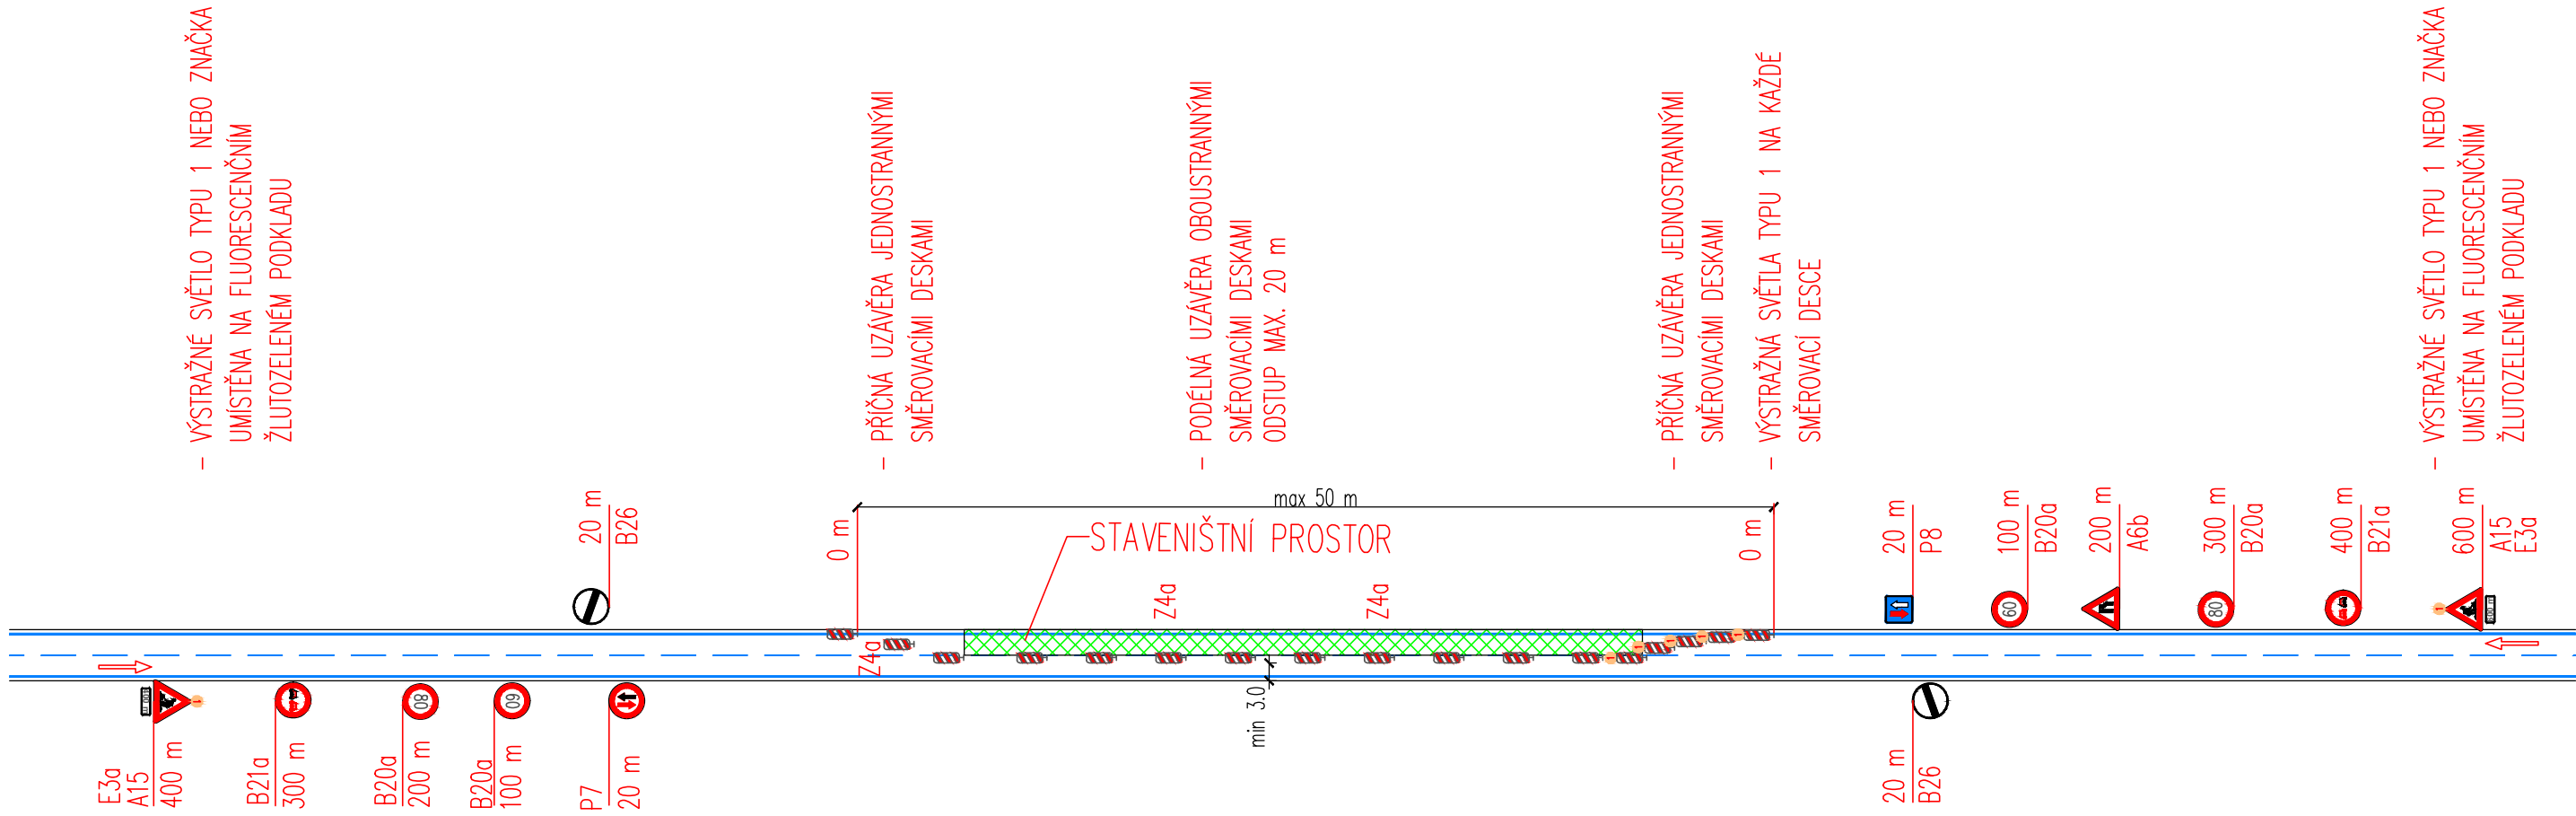



## SCHÉMA DOČASNÉHO DOPRAVNÍHO OPATŘENÍ – SO 102 STANDARDNÍ PRACOVNÍ MÍSTO NA VOZOVCE MIMO OBEC – C/4

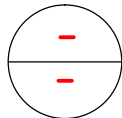

## SCHÉMA DOČASNÉHO DOPRAVNÍHO OPATŘENÍ – SO 102 STANDARDNÍ PRACOVNÍ MÍSTO NA VOZOVCE MIMO OBEC – C/5

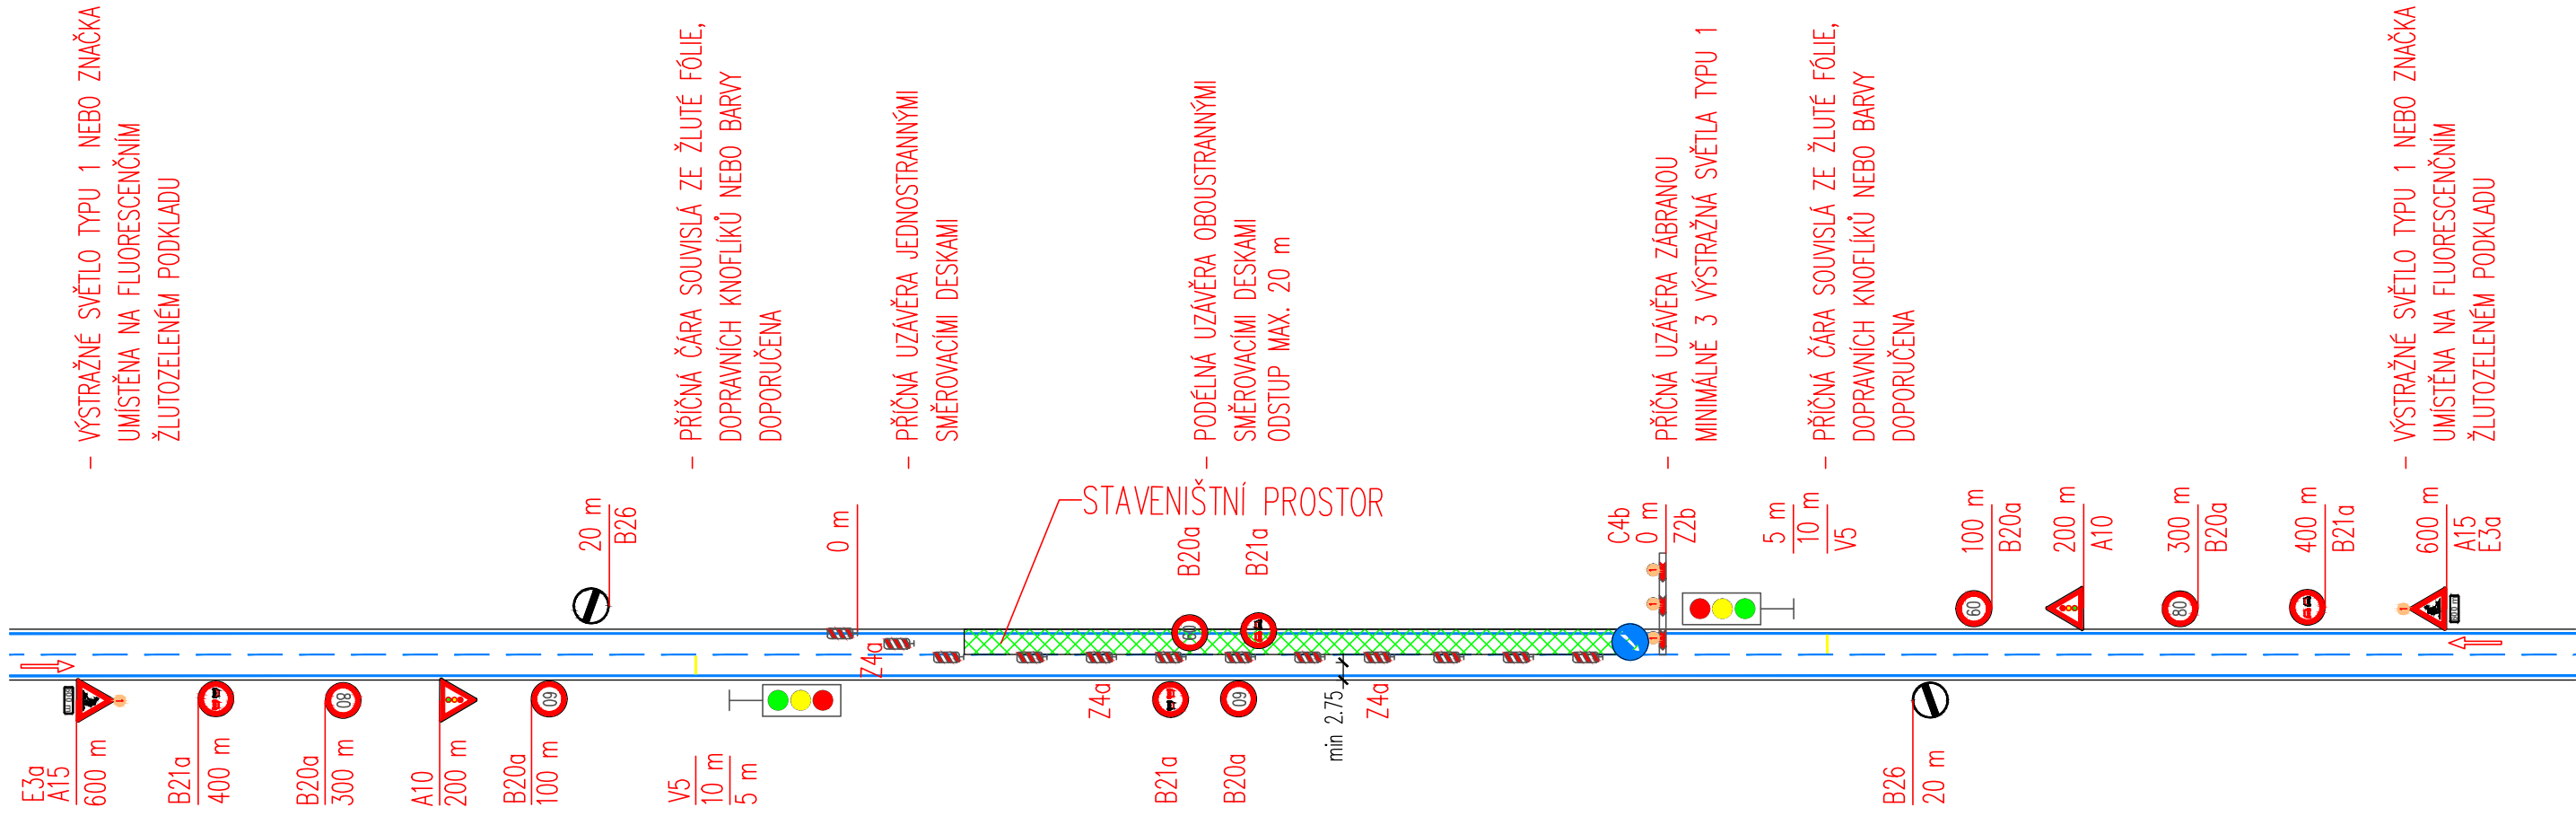

## SCHÉMA DOČASNÉHO DOPRAVNÍHO OPATŘENÍ SO 102 – I. A II. ETAPA

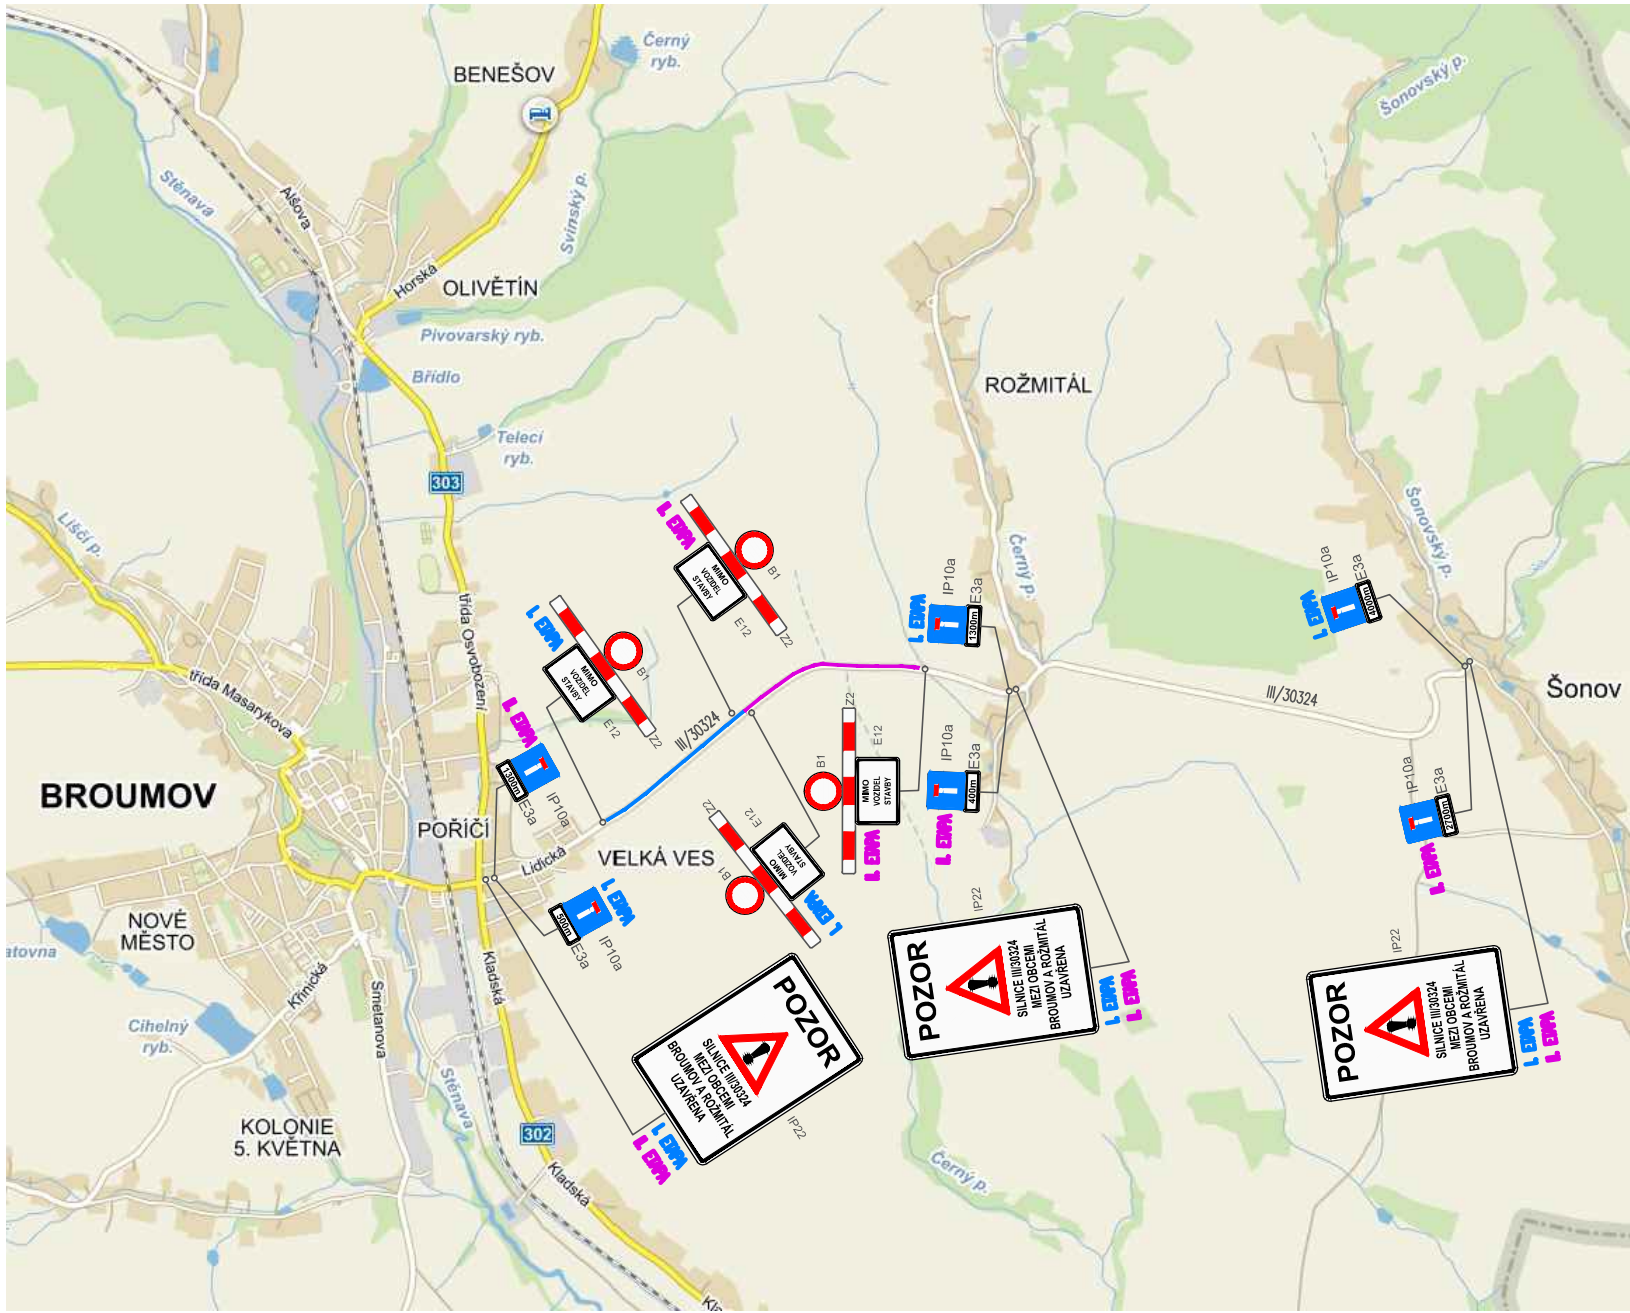

### VYSVĚTLIVKY:


- PLNĚ UZAVŘENÝ ÚSEK SO 102 – I. ETAPA – PŘI POKLÁDCE ASFALTOVÉ SMĚSI
- PLNĚ UZAVŘENÝ ÚSEK SO 102 – II. ETAPA – PŘI POKLÁDCE ASFALTOVÉ SMĚSI

### POZNÁMKA:

ÚPLNÉ UZAVÍRKY KOMUNIKACE V I. A II. ETAPĚ V SO 102 (V EXRAVLÁNU MEZI OBCEMI BROUMOV A ROŽMITÁL) BUDOU REALIZOVÁNY O VÍKENDU PRO CO NEJMENŠÍ OMEZENÍ DOPRAVNÍHO PROVOZU A OBSLUŽITELNOSTI ÚZEMÍ  
VÝSTAVBA PROPUSTKŮ V SO 102 JE UVAŽOVÁNA PO POLOVINÁCH, ABY BYL ZACHOVÁN PRŮJEZD VOZIDEL DLE SCHÉMAT PRO OZNAČOVÁNÍ PRACOVNÍCH MÍST

# SO 151 DUR+DSP+PDPS

SOUŘADNICOVÝ SYSTÉM: S–JTSK  
VÝŠKOVÝ SYSTÉM: BpV

KRESLIL:	ING. JAN MACHEK		 FÖRSTEROVA 175, 566 01 VYSOKÉ MÝTO EMAIL: MDS@MDSPROJEKT.CZ	
ZPRACOVAL:	ING. JAN MACHEK			
TECHNICKÁ KONTROLA:	ING. LUKÁŠ TOBEŠ			
ZODPOVĚDNÝ PROJEKTANT:	ING. JAN BURSA			
HLAVNÍ PROJEKTANT:	ING. JAN BURSA		III/30324 BROUMOV – ŠONOV	
KRAJ: KRÁLOVÉHRADECKÝ	OKRES: NÁCHOD	OBEC: BROUMOV, ŠONOV		
INVESTOR: KRÁLOVÉHRADECKÝ KRAJ, PIVOVARSKÉ NÁMĚSTÍ 1245, 500 03 HRADEC KRÁLOVÉ			STUPEŇ:	DUR+DSP+PDPS
AKCE:			ZAK.ČÍSLO:	1162–15–3
OBJEKT: C.5. SO 151 – DOČASNÉ DOPRAVNÍ OPATŘENÍ			ARCHIVNÍ ČÍSLO:	1162
OBSAH:			DATUM:	10/2015
			FORMÁT:	4 A4
			MĚŘÍTKO:	–
			ČÍSLO SOUPRAVY:	ČÍSLO PŘÍLOHY:
				C.5.2.2.