



VZOROVÝ PŘÍČNÝ ŘEZ A-A'

CHODNÍK	JÍZDNÍ PRUH	JÍZDNÍ PRUH	CHODNÍK
---------	-------------	-------------	---------

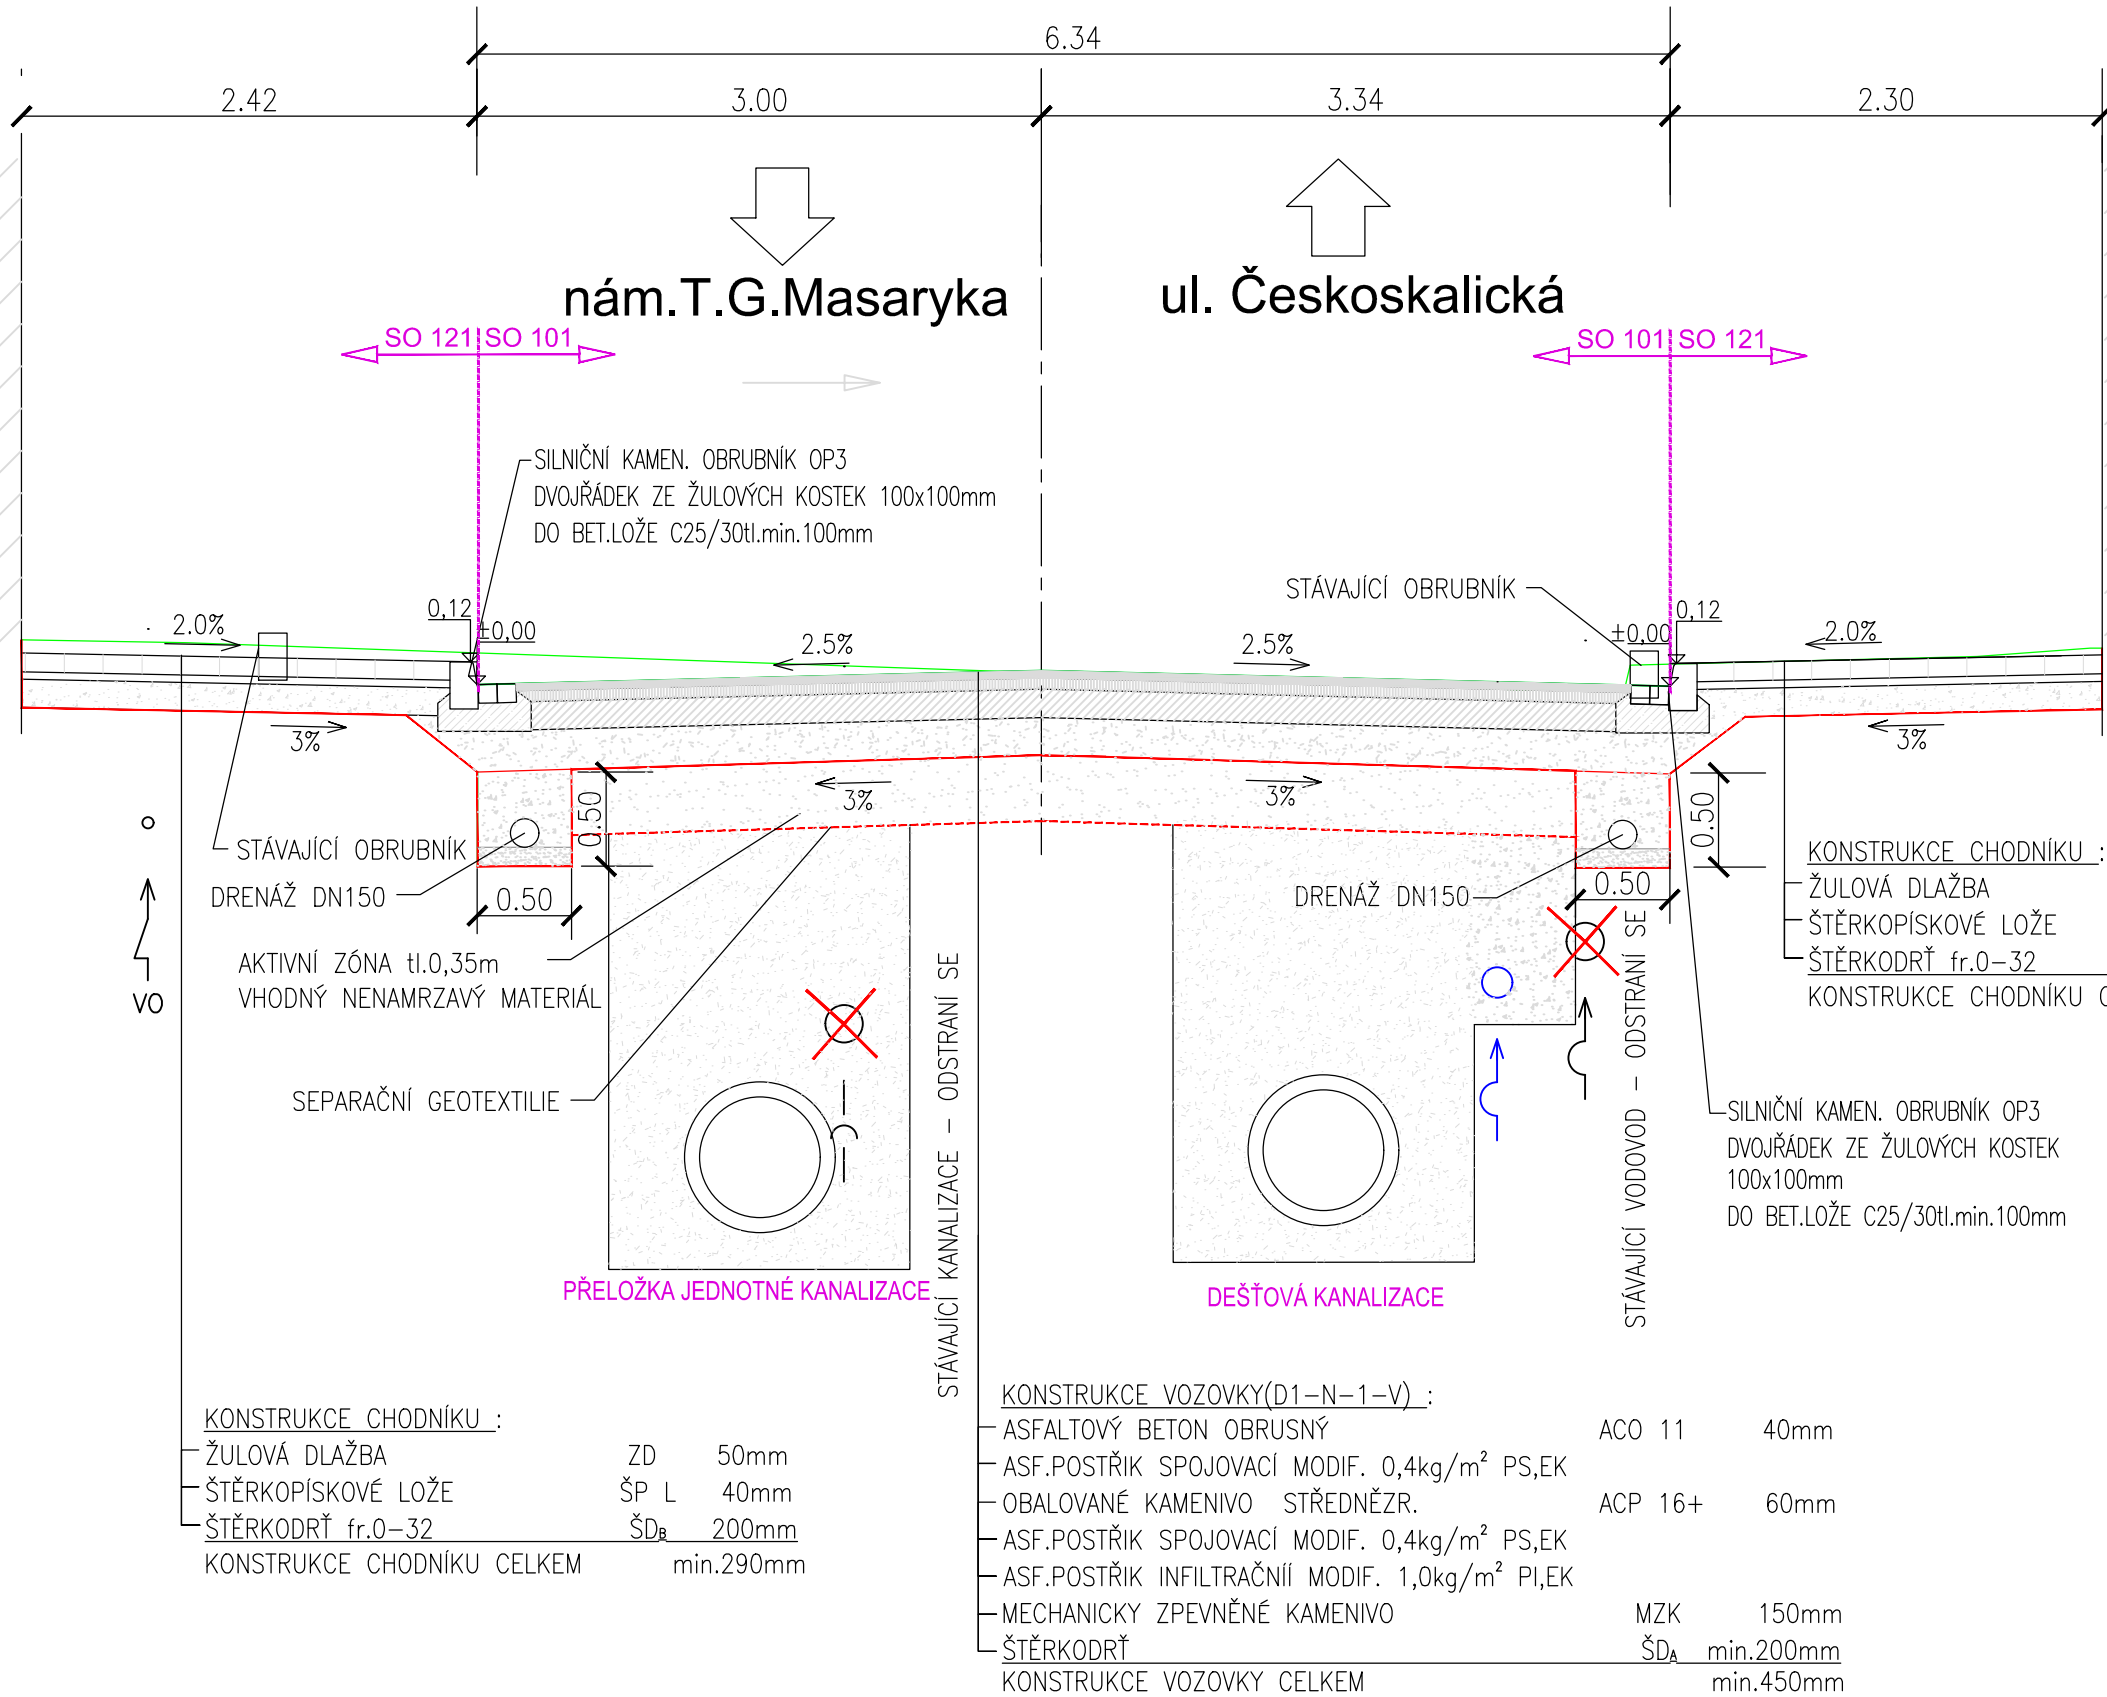


VZOROVÝ PŘÍČNÝ ŘEZ B-B'

CHODNÍK	PARKOVACÍ STÁNÍ	JÍZDNÍ PRUH	JÍZDNÍ PRUH	CHODNÍK
---------	-----------------	-------------	-------------	---------

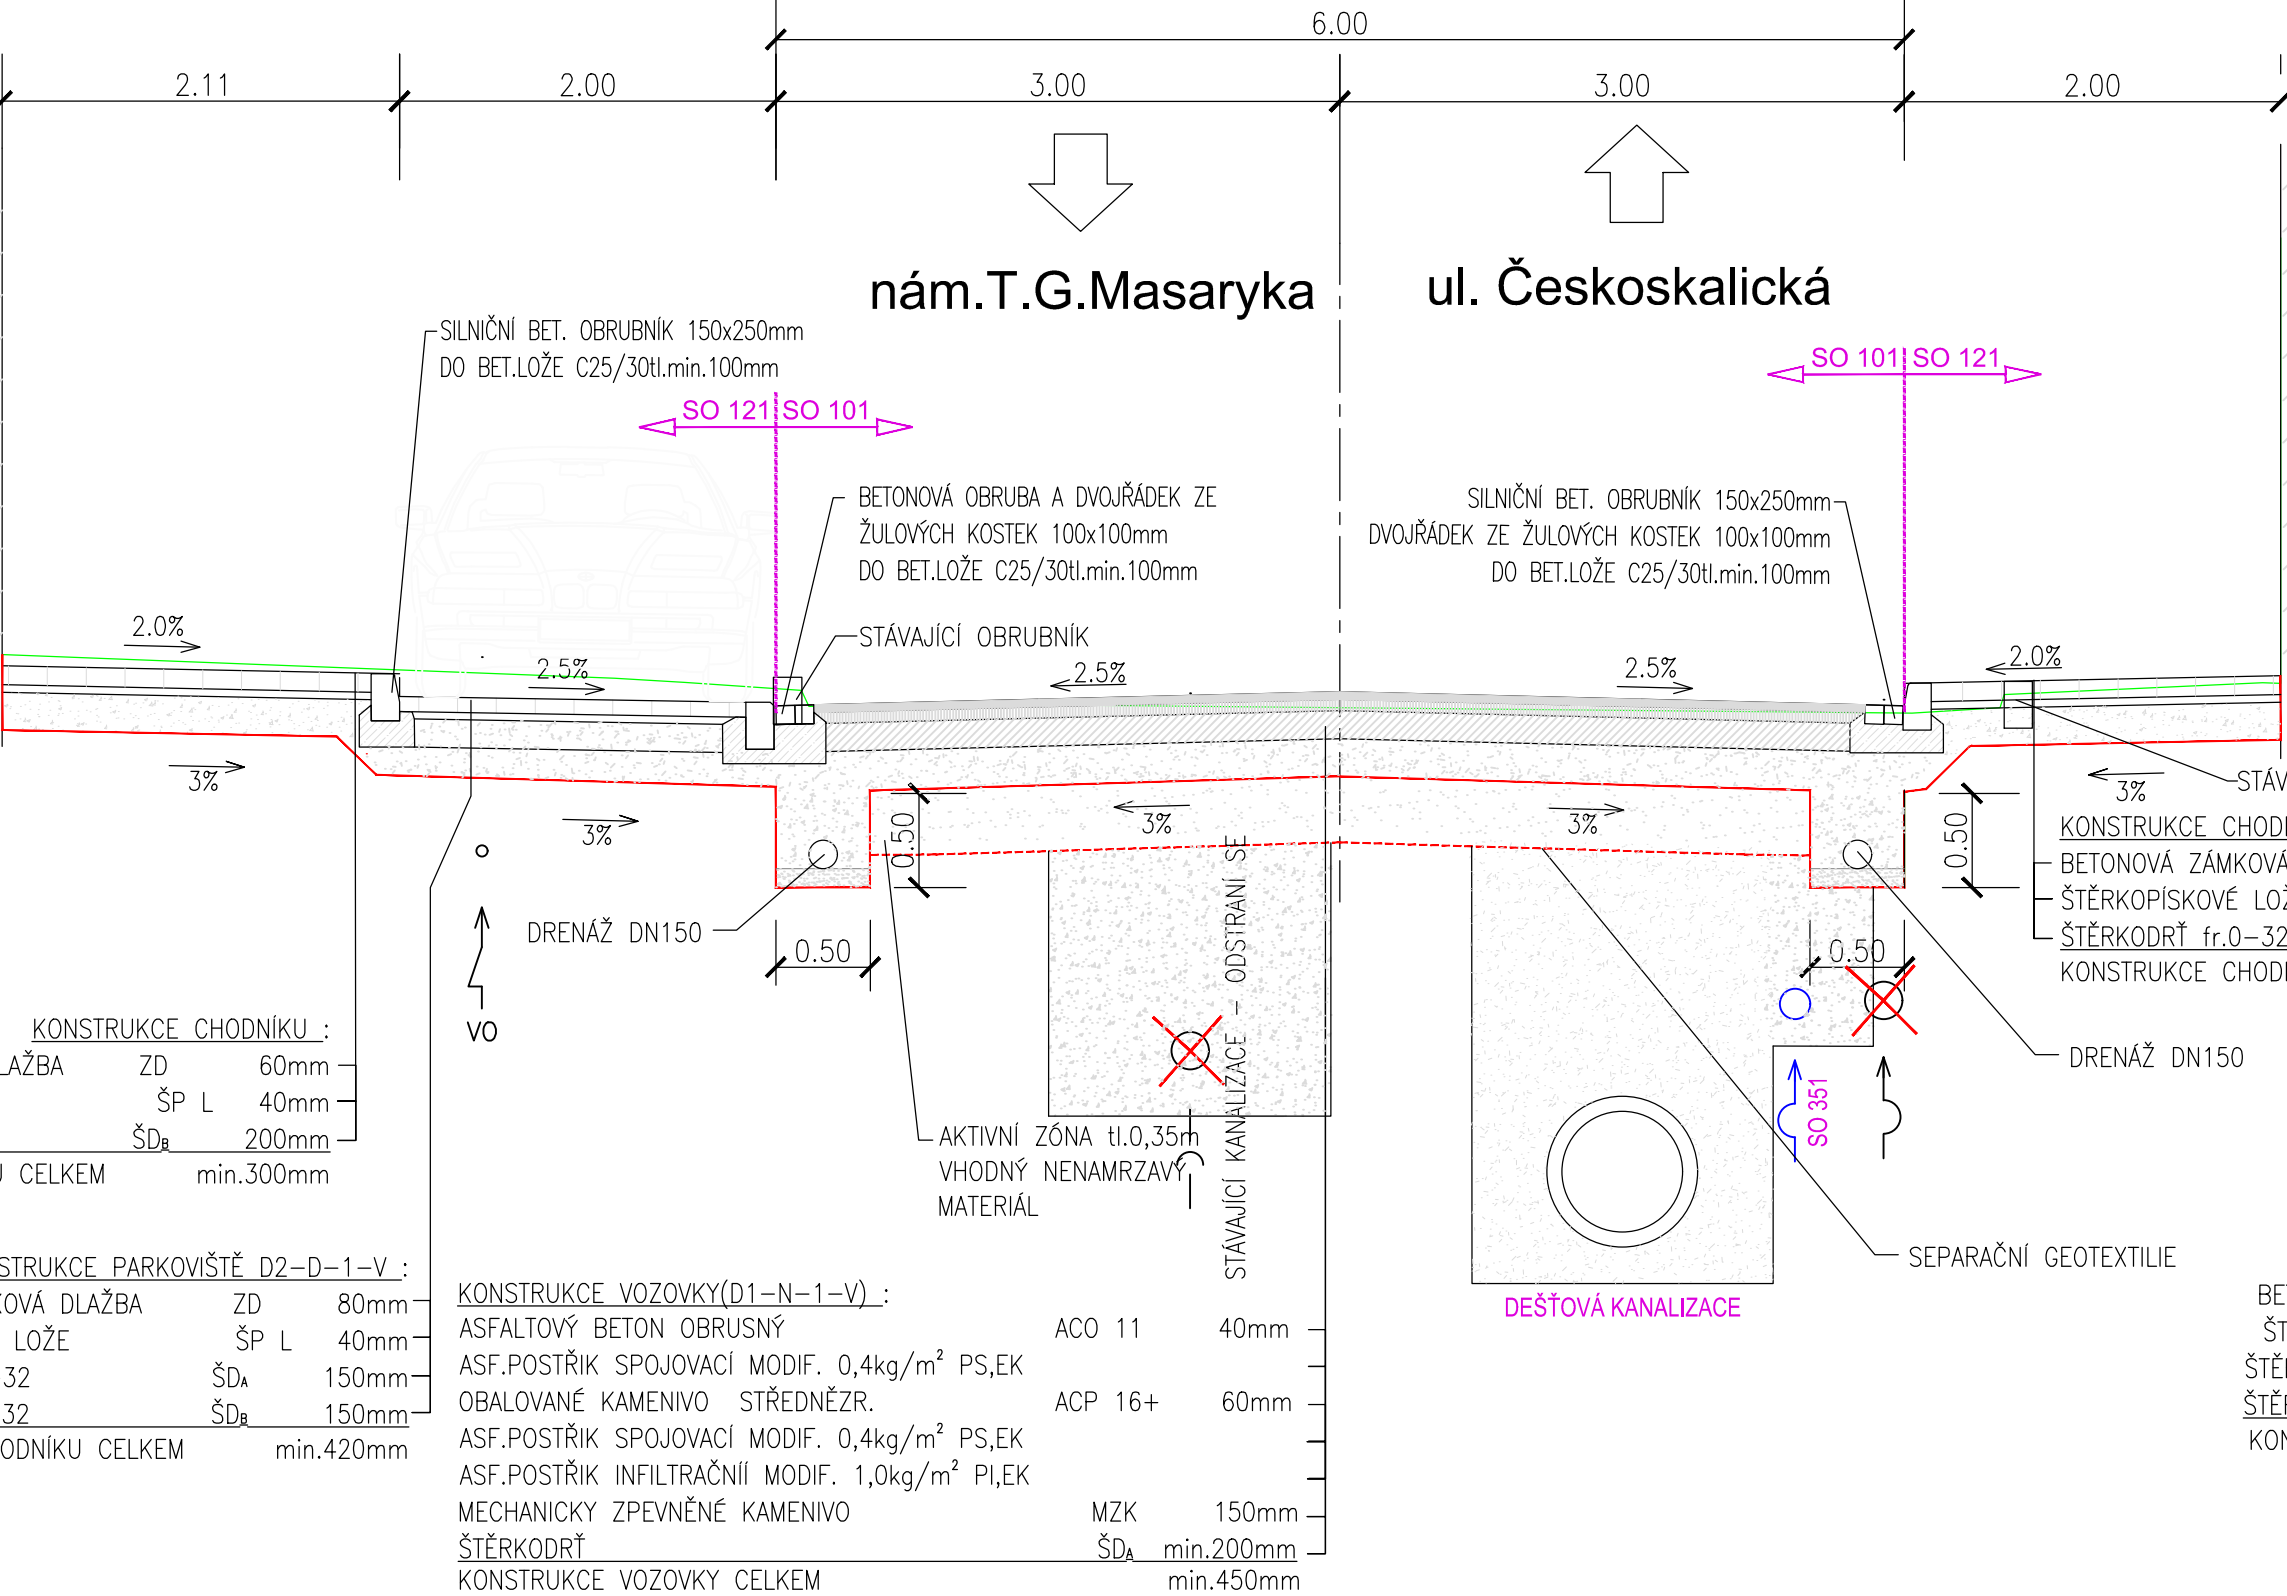



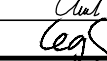
VZOROVÝ PŘÍČNÝ ŘEZ C-C'

VJEZD	JÍZDNÍ PRUH	JÍZDNÍ PRUH	PARKOVACÍ STÁNÍ	CHODNÍK
-------	-------------	-------------	-----------------	---------

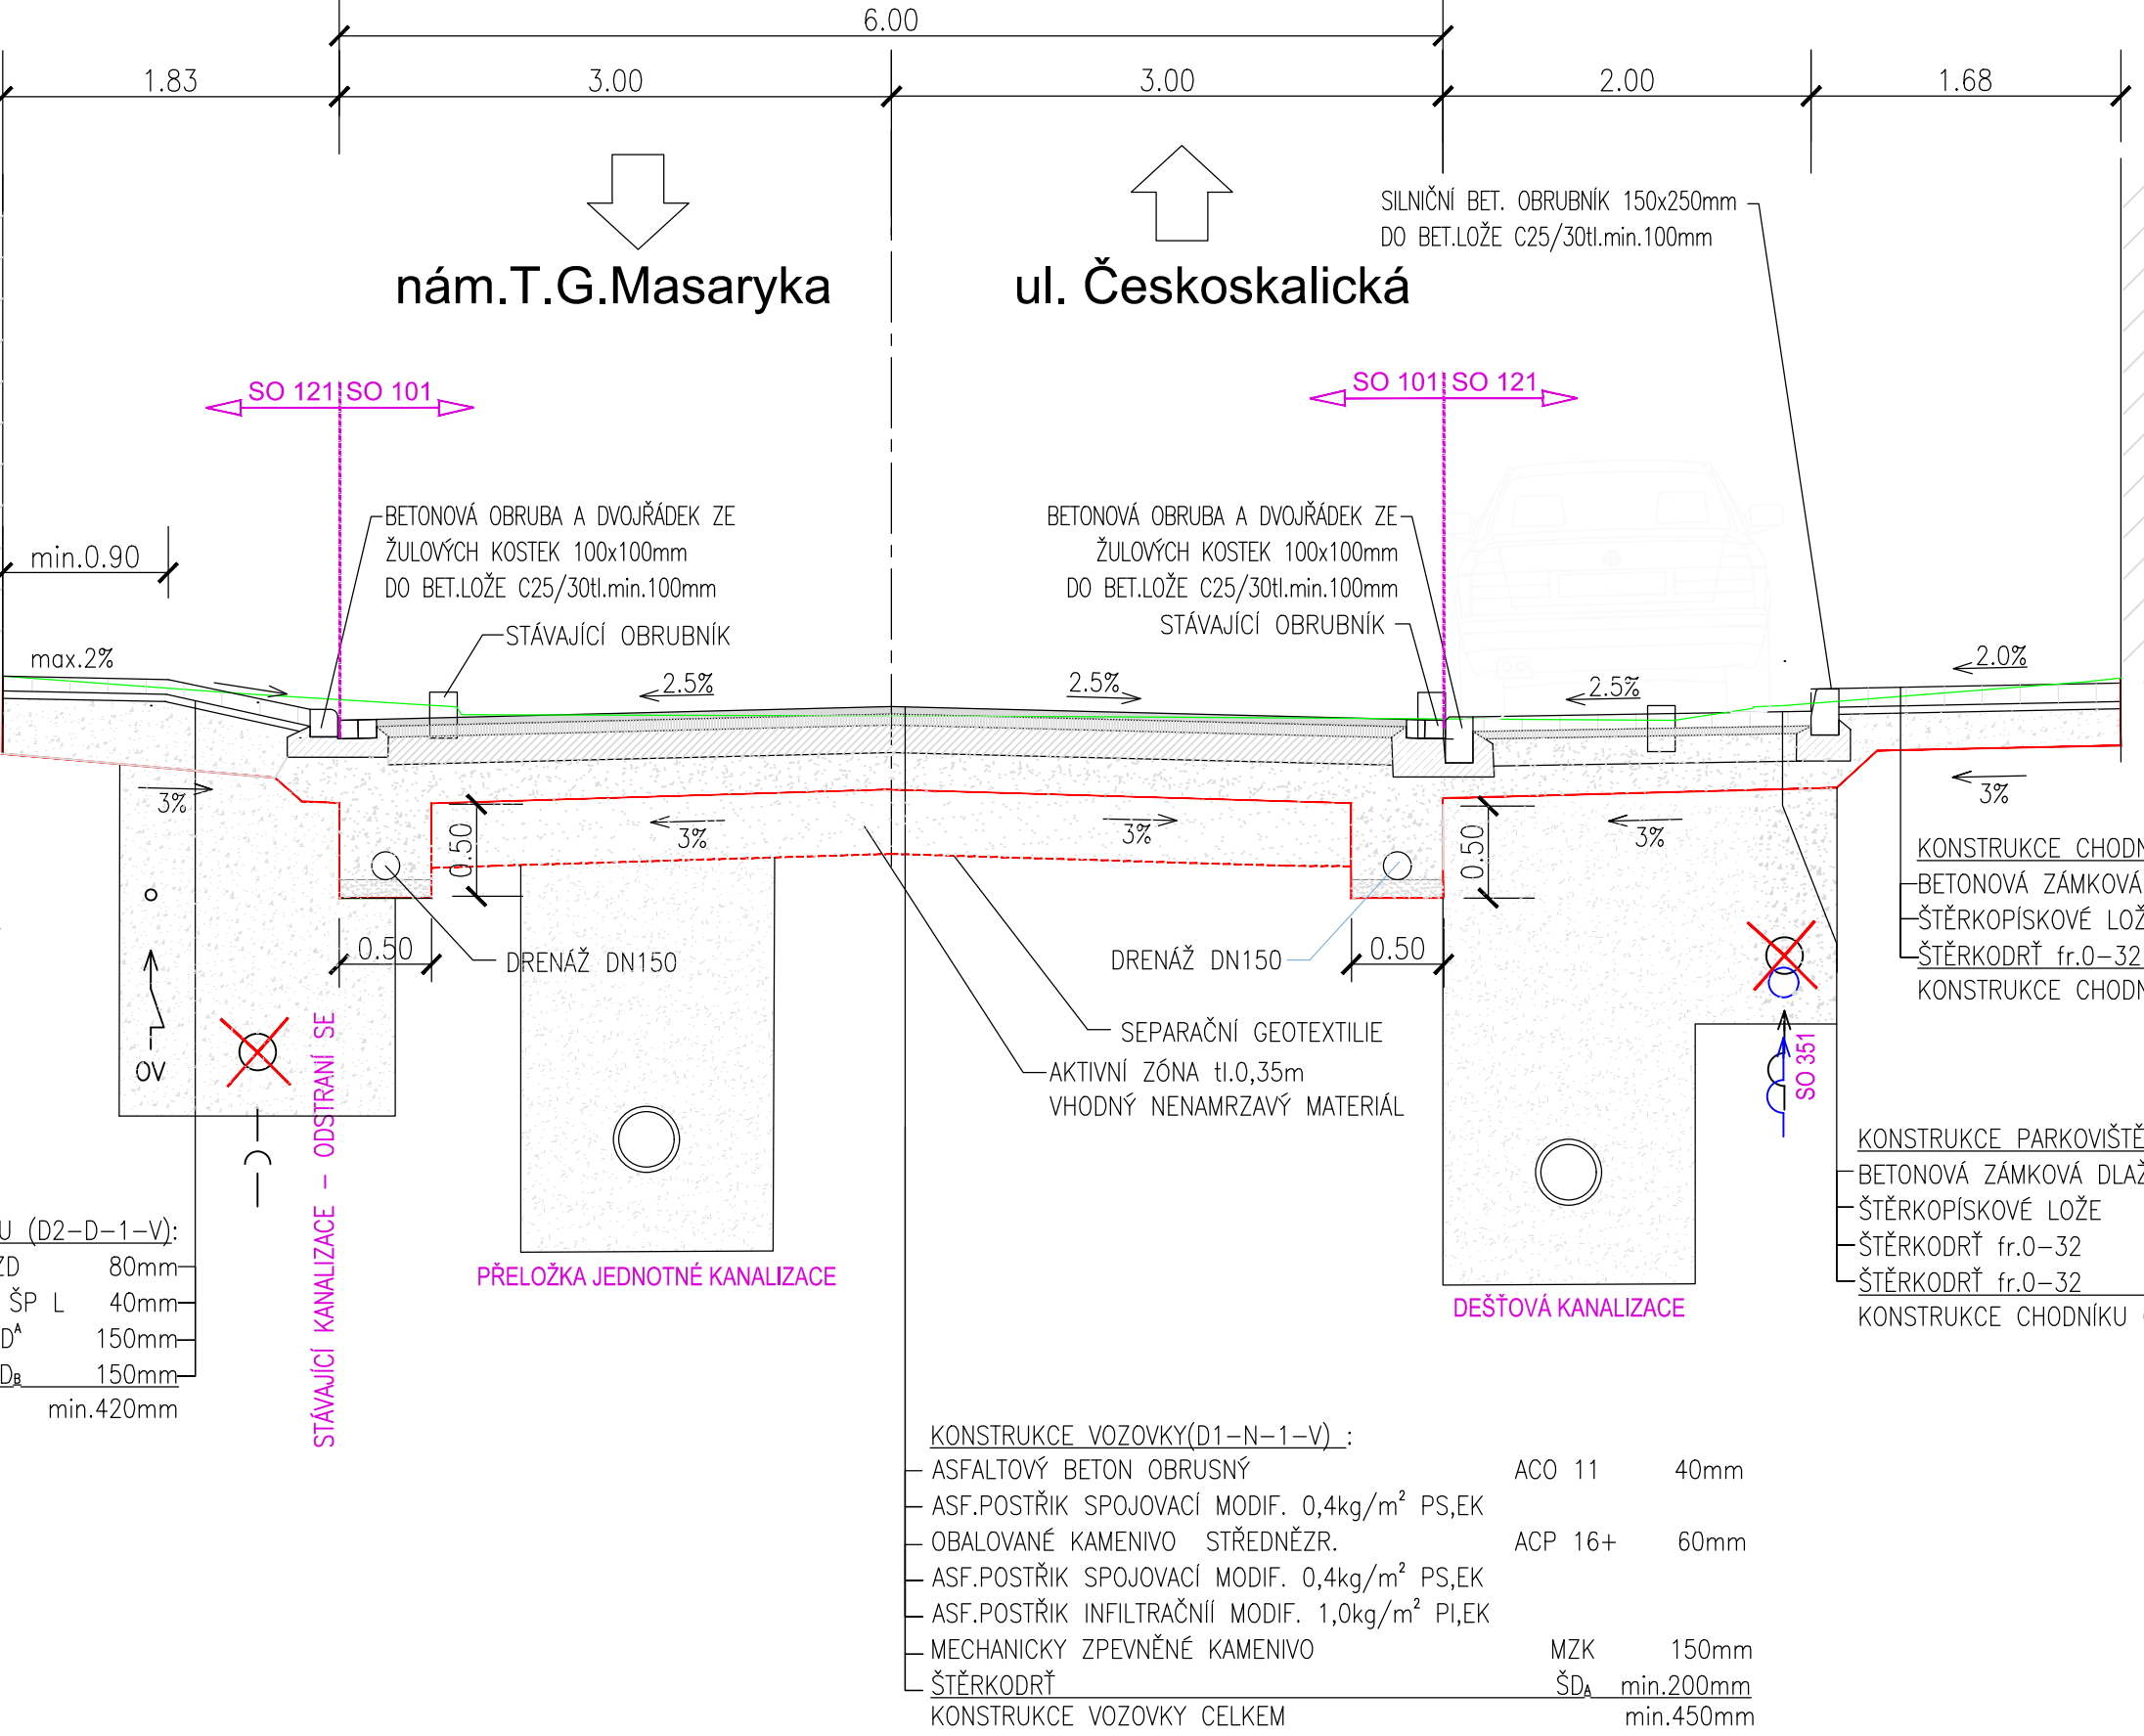

ZMĚNA VÝKRESU:			
Č. ZMĚNY	PŘEDMĚT ZMĚNY	ZMĚNU PROVEDL	PODPIS
1			
2			
3			

C.SO 121

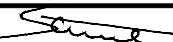SOUŘADNICOVÝ SYSTÉM : JTSK		VÝŠKOVÝ SYSTÉM : B.p.v.		
VEDOUČÍ PROJEKTANT - HIP	ING. MARTIN STANĚK			
ZODPOVĚDNÝ PROJEKTANT	ING. MARTIN STANĚK			
VYPRACOVAL	ING. BĚLA ČTVRTKOVÁ			
KONTROLOVAL	ING. ZDENĚK LEGERSKÝ			
Kraj, MěÚ, ObÚ	KRALOVÉHRADSKÝ KRAJ, ČERVENÝ KOSTELEČ			
OBJEDNATEL, INVESTOR	ČERVENÝ KOSTELEČ			
NÁZEV AKCE: III/3038 ČERVENÝ KOSTELEČ, ul.SOKOLSKÁ			DATUM	03/2018
NÁZEV OBJEKTU: SO121 - CHODNÍKY A PARKOVIŠTĚ			FORMÁT	A4 x 6
			MĚŘÍTKO	1 : 100
			STUPEŇ	DSP+PDPS
NÁZEV VÝKRESU: VZOROVÉ PŘÍČNÉ ŘEZY			ZAK. ČÍSLO	160119
			Č. SOUPRAVY	Č. VÝKRESU 03