


OBJEKT A – TABULKA MÍSTNOSTÍ 1.NP

Č.M.	POPIS MÍSTNOSTI	m ²
A.01	OBÝVACÍ POKOJ S KUCHYŇSKÝM KOUTEM	37,0
A.02	LOŽNICE	12,4
A.03	LOŽNICE	12,2
A.04	LOŽNICE	12,4
A.05	CHODBA	27,7
A.06	KOUPELNA	5,5
A.07	ZÁDVEŘÍ	4,7
A.08	WC	1,6
A.09	SKLAD	14,4
A.10	INSTALAČNÍ PROSTOR	0,3
A.13	TECHNICKÁ MÍSTNOST FVE	2,2
CELKEM UŽITNÁ PLOCHA UVNITŘ OBJEKTU		130,4
A.11	TERASA SPOLEČNÁ	8,2
A.12	TERASA K LOŽNICÍM	14,4
CELKEM VNĚJŠÍ PLOCHY K OBJEKTU		22,6
PLOCHA CELKEM		153,0

LEGENDA ZNAČKY - ESL:

DATOVÉ A TELEFONNÍ ROZVODY (SKS):		SPOLEČNÁ TELEVIZNÍ ANTÉNA (STA):	
	DATOVÝ ROZVADĚČ STOJANOVÝ		ANTÉNNÍ SYSTÉM
	DATOVÝ ROZVADĚČ NÁSTĚNNÝ		1x anténa DVB-T:
	ZÁSUVKA SDĚLOVACÍ (2x port RJ45)		470–750MHz
	ZÁSUVKA SDĚLOVACÍ (1x port RJ45)		1x anténa DAB:
	DATOVÝ VÝVOD (1x RJ45)		170–240MHz
	PŘÍSTUPOVÝ BOD WIFI		ROZVADĚČ STA
	IP POBOČKOVÁ OŠTŘEDNA		STA ZÁSUVKA (TV+R)
	IP TELEFON (POBOČKOVÝ)		ROZVODY STA
	IP VIDEO TELEFON (POBOČKOVÝ)		
	IP VSTUPNÍ VIDEO INTERCOM		
	NÍZKOFREKVENČNÍ ELEKTRICKÝ OTVÍRAČ		
	POMOCNÝ NÁPÁJECÍ ZDROJ		
	ZALOŽNÍ ZDROJ (AKUMULÁTOR)		
	ČÁSTNICKÝ ROZVADĚČ (není součástí této části PD)		
	ROZVODY SKS		

Hlavní trasy slaboproudých systémů budou vedeny v drátěném kabelovém ztlabu 60x60mm nad podhledem po konstrukci příhradových vazníků – dodávkou systému SKS. Odbočky z hlavní trasy budou realizovány v ohebných chráničích Ø25mm po konstrukci krovu. Svody ke koncovým zásuvkám budou realizovány v ohebných chráničích Ø25mm pod omítkou.

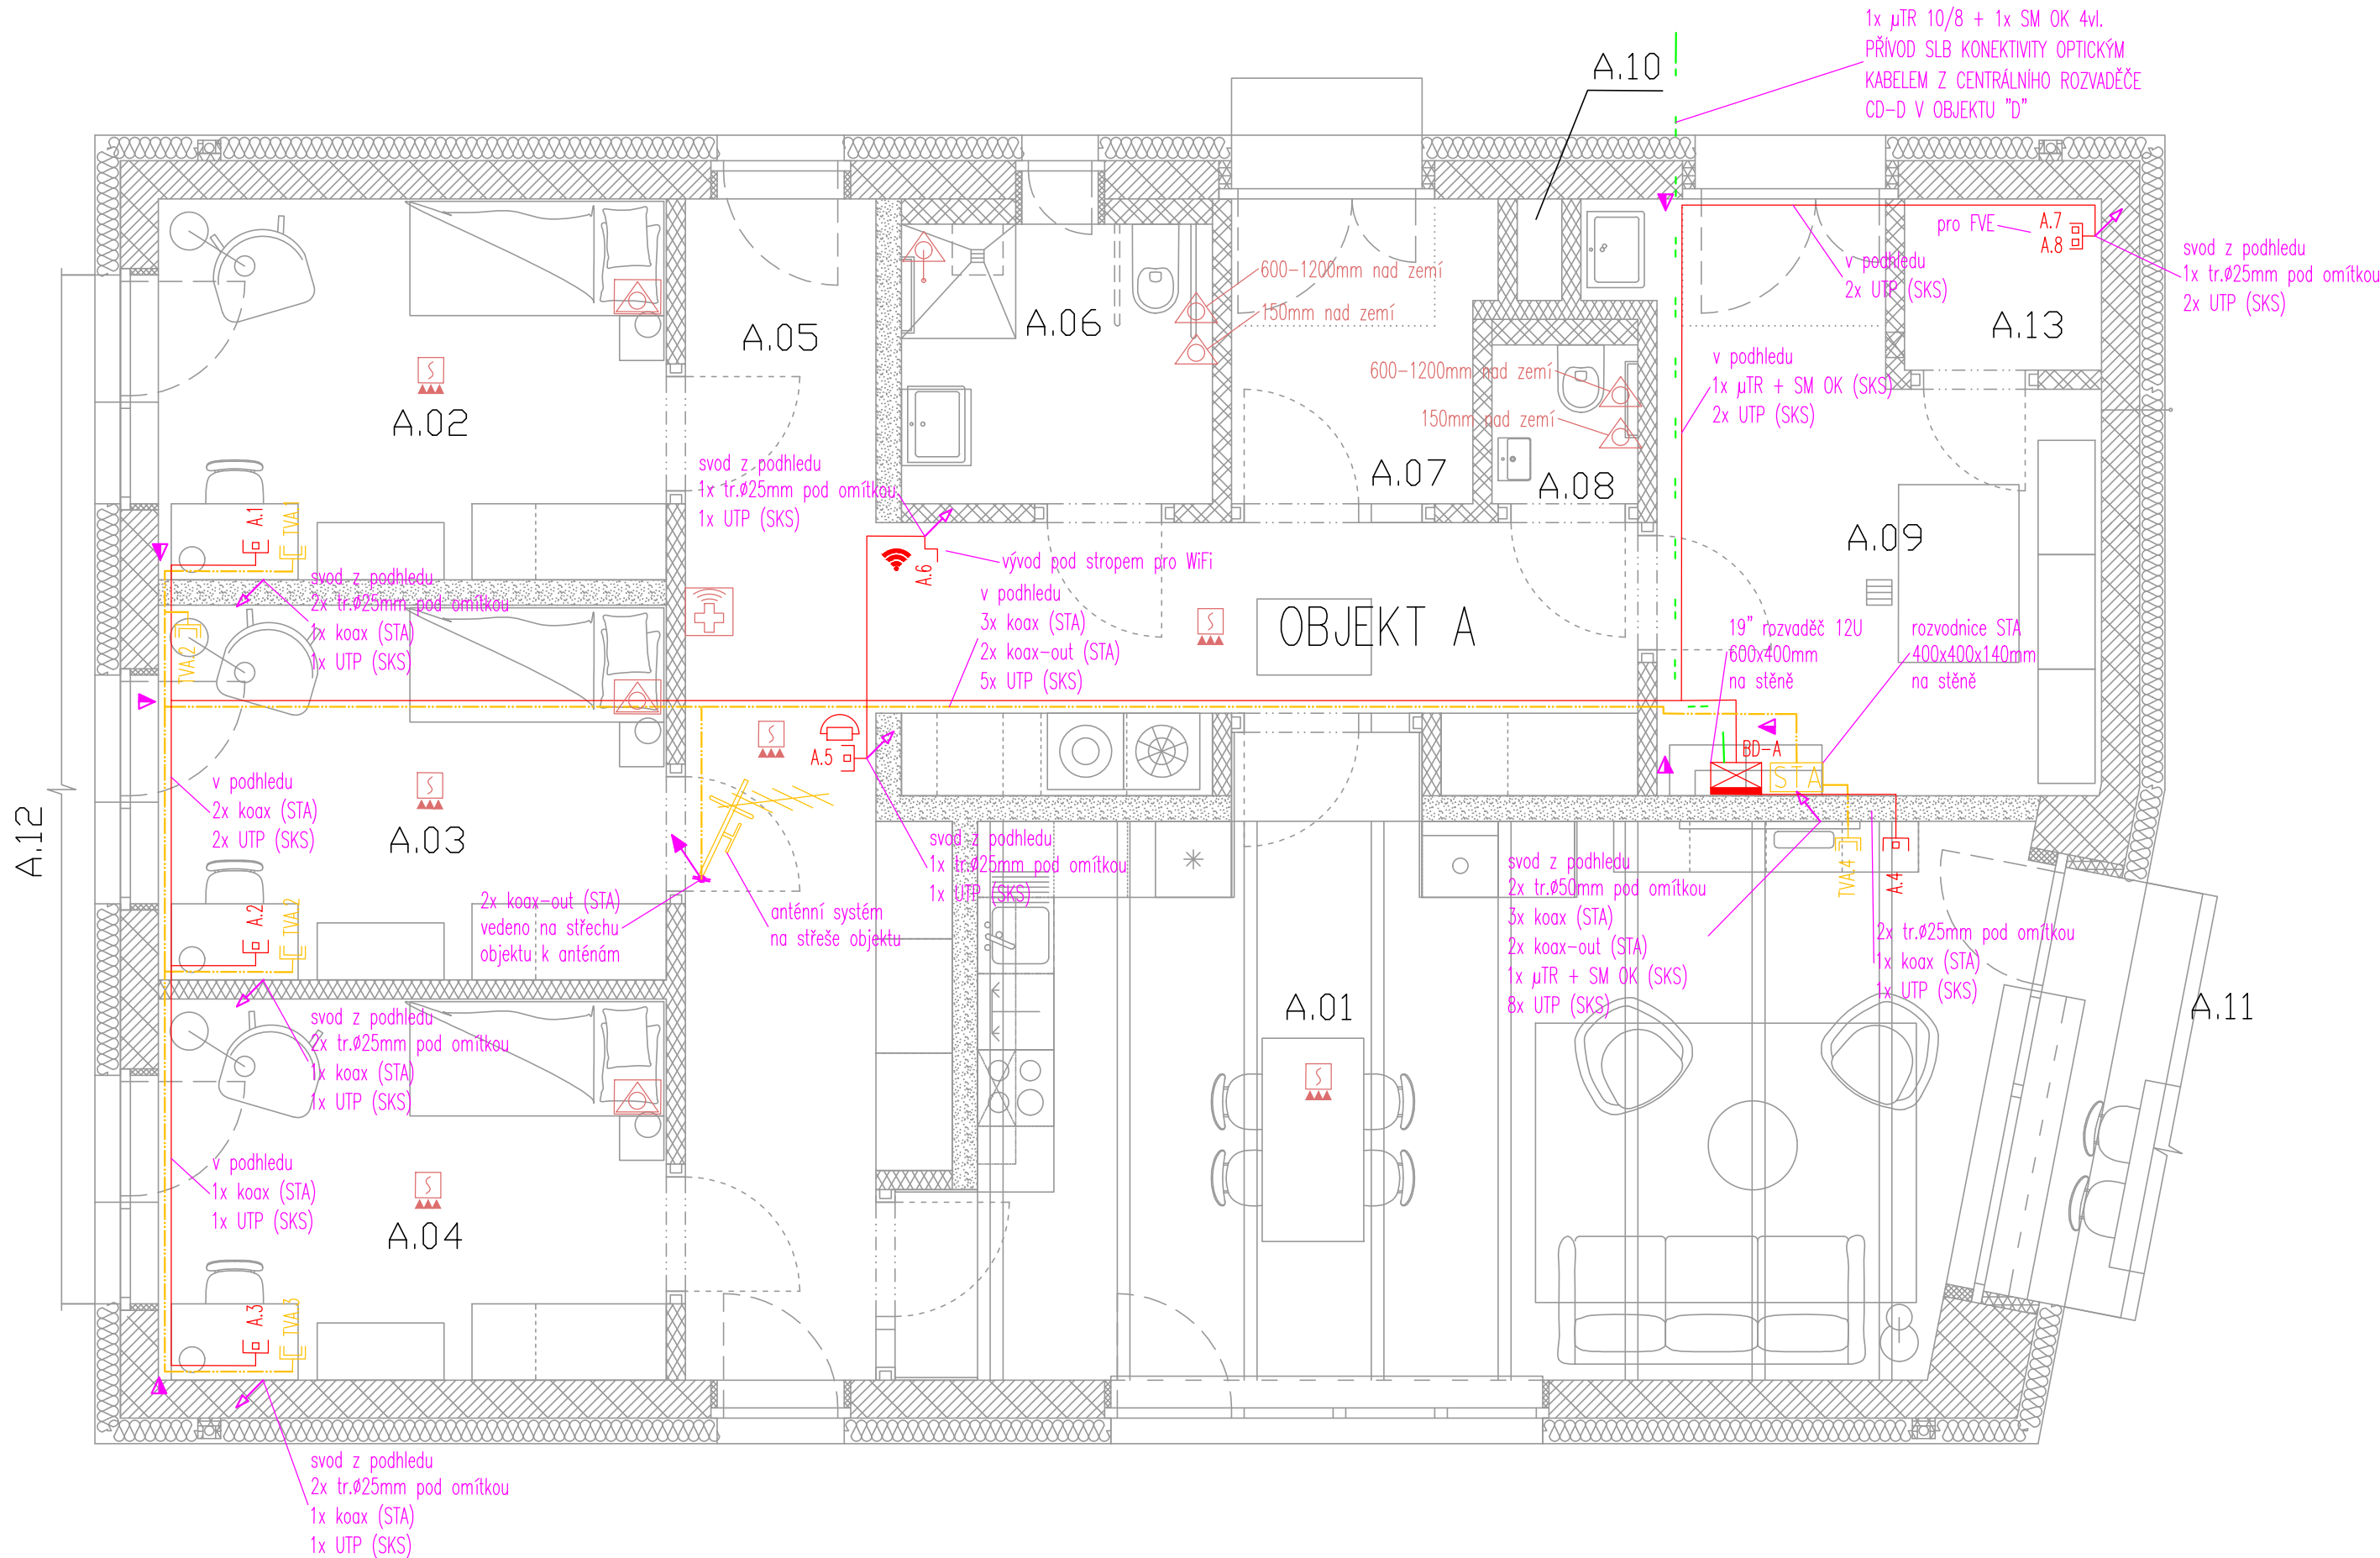

GENERÁLNÍ PROJEKTANT:		HIP:	Ing. arch. Matěj Hunal
NEUHÄUSL HUNAL NEUHÄUSL HUNAL s.r.o. Revoluční 1546/24, 110 00 Praha +420 728 569 079, +420 732 317 927 www.neuhauslhunal.cz IČO: 08999716			
PROJEKTANT ČÁSTI PD:		ZODPOVĚDNÝ PROJEKTANT:	Aleš Svoboda
ELEKTROPRO PROJEKTOVÁNÍ ELEKTROINSTALACÍ Za Dvorem 477, Budyně n/O, 41118 www.elektropro.cz, tel. +420 606236236 IČO: 88682145		VYPRACOVAL:	Aleš Svoboda
STAVBA: VÝSTAVBA CHRÁNĚNÉHO BYDLNÍ V NOVÉ PACE Na Vyšehradě 1205, 509 01 Nová Paka	STUPEŇ: DPS	ČÁST PD: D.1.4.5	
	DATUM: 8/2023	MĚŘITKO: 1:50	
STAVEBNÍK: Královohradecký kraj Pivovarské náměstí 1245, 500 03 Hradec Králové	PARE:	Č. VÝKRESU:	
OBSAH: PŮDORYS SLABOPROUD – OBJEKT A		D.1.4.5.10	