OBJEKT B – TABULKA MÍSTNOSTÍ 1.NP

Č.M.	POPIS MÍSTNOSTI	m²
B.01	OBÝVACÍ POKOJ S KUCHYŇSKÝM KOUTEM	37,1
B.02	LOŽNICE	12,4
B.03	LOŽNICE	12,2
B.04	LOŽNICE	12,4
B.05	CHODBA	29,9
B.06	KOUPELNA	7,6
B.07	ZÁDVEŘÍ	4,7
B.08	WC	1,6
B.09	MÍSTNOST PRO ASISTENTA	12,2
B.10	INSTALAČNÍ PROSTOR	0,3
CELKEM UŽITNÁ PLOCHA UVNITŘ OBJEKTU		130,4
B.11	TERASA SPOLEČNÁ	8,5
B.12	TERASA K LOŽNICÍM	14,4
CELKEM VNĚJŠÍ PLOCHY K OBJEKTU		22,9
PLOCHA CELKEM		153,3

LEGENDA ZNAČKY:

FeZn pásek, 30x4mm, ulo?ený v betonu základových pas?
a základové desky, krytí betonem min. 5cm po celém obvodu pásku

VU–HOP — vývod uzemn?ní – nerez drát pr. 10mm
vývod slouží jako p?ípojnice hlavního ochranného pospojení
rozvad??e objektu

VH — vývody hromosvodové soustavy – nerez drát pr. 10mm
ukon?ený zku?ební svorkou 1,2m nad úrovní terénu

galvanické propojení k??ovou svorkou
se vzájemným p?esahem pásku min. 0,3m

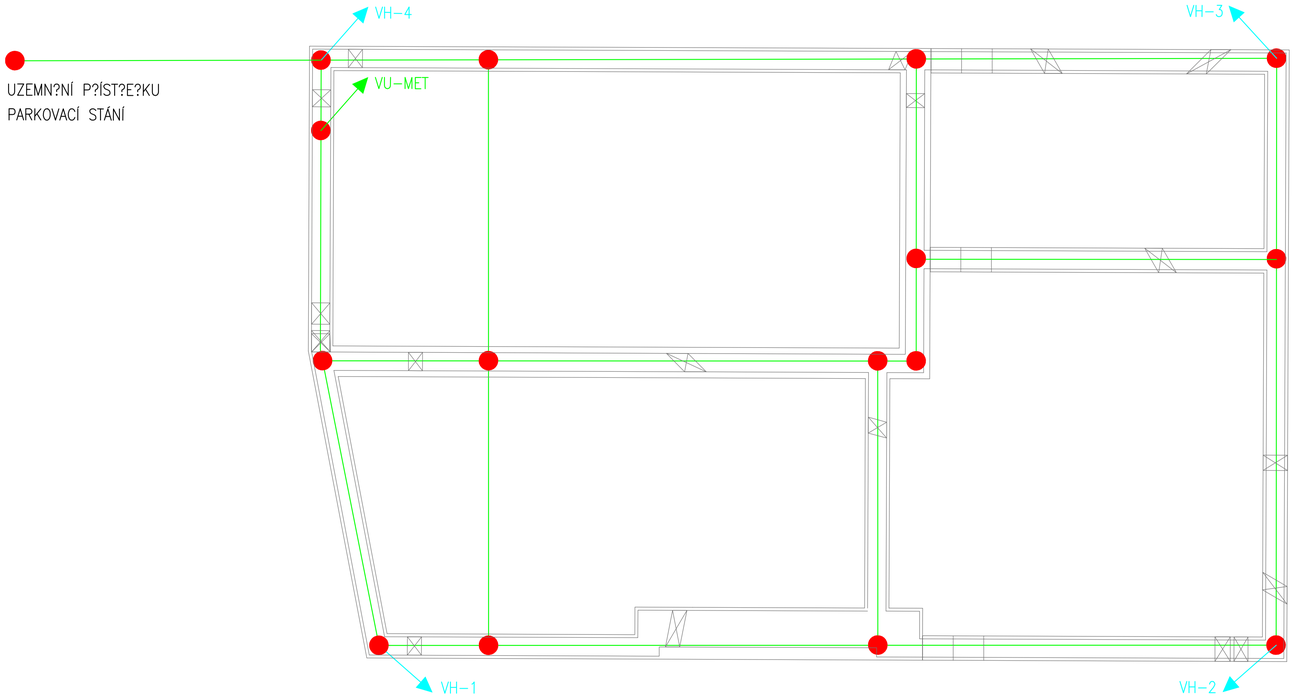

GENERÁLNÍ PROJEKTANT:

NEUHÄUSL HUNAL

NEUHÄUSL HUNAL s.r.o.
Revoluční 1546/24, 110 00 Praha
+420 728 569 079, +420 732 317 927
www.neuhausilhunal.cz
IČ: 08696716

HIP: Ing. arch. Matěj Hunal

PROJEKTANT ČÁSTI PD:

ELEKTROPRO®
PROJEKTOVÁNÍ ELEKTROINSTALACÍ
Za Dvorem 477, Budyně n/O, 41118
www.elektropro.cz, tel. +420 606236236
IČO: 88682145

ZODPOVĚDNÝ PROJEKTANT: Aleš Svoboda
VYPRACOVAL: Aleš Svoboda

STAVBA: VÝSTAVBA CHRÁNĚNÉHO BYDLENÍ V NOVÉ PACE
Na Vyšehradě 1205, 509 01 Nová Paka

STUPEŇ: DPS
ČÁST PD: D.1.4.5
DATUM: 8/2023
MĚŘÍTKO: 1:50

STAVEBNÍK: Královehradecký kraj
Pivovarské náměstí 1245, 500 03 Hradec Králové

PARÉ:

OBSAH: PŮDORYS UZEMNĚNÍ – OBJEKT B

Č. VÝKRESU: D.1.4.5.15