SESTAVA U MĚŘENÍ TEPLÉ PITNÉ VODY
– 1x KK DN25, 1x ZV DN25
– 1x PODRUŽNÝ VODOMĚR Qn=1,5 m3/h
– TERMOSTATICKÝ CIRKULAČNÍ VENTIL DN15 (REGULACE PRŮTOKU DLE POŽADOVANÉ TEPLOTY)
– BEZPEČNOSTNÍ VENTIL DN25 (MAX. TEPLOTA TEPLÉ VODY – OCHRANA PROTI OPAŘENÍ)

OBJEKT C

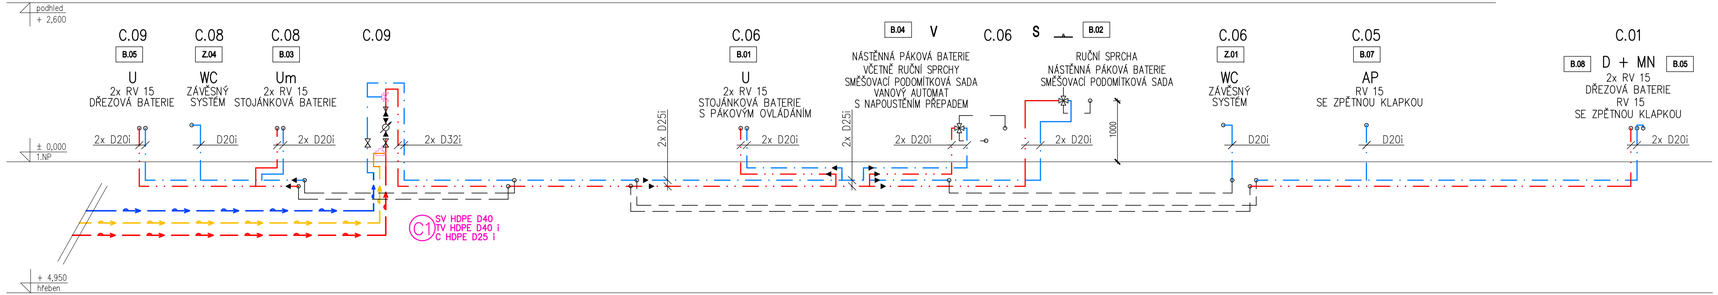

OBJEKT D

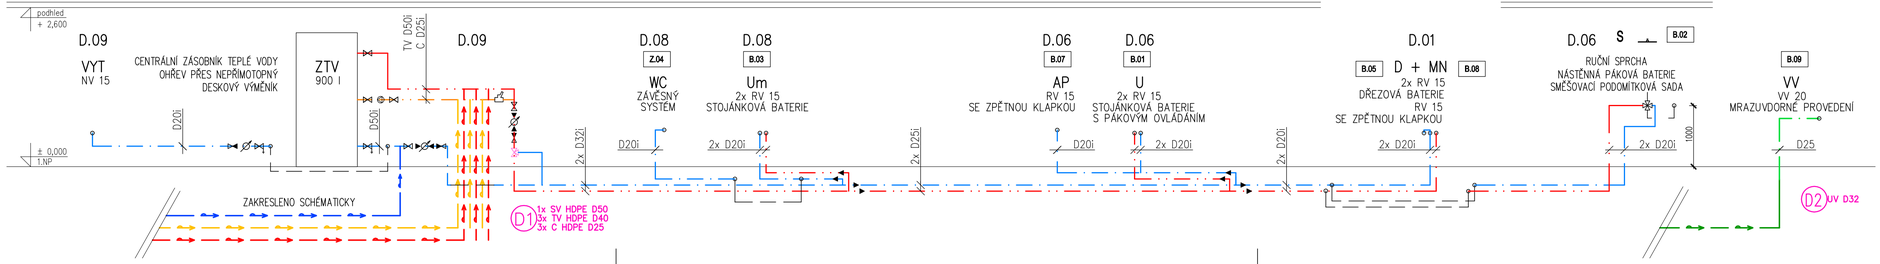

POZN.: NEOKÓTOVANÉ BATERIE BUDOU UMÍSTĚNY VE STANDARDNÍ VÝŠCE NEBO DLE ZAŘIZOVACÍCH PŘEDMĚTŮ, VE KTERÝCH JSOU UMÍSTĚNY

GENERÁLNÍ PROJEKTANT:

NEUHÄUSL HUNAL s.r.o.
Revoluční 1546/24, 110 00 Praha
+420 728 569 079, +420 732 317 927
www.neuhausihunal.cz
IČ 08999716

HIP: Ing. arch. Matěj Hunal

PROJEKTANT ČÁSTI PD:

Růžička a partneři, s.r.o.
Schöfflerova 32/2050, Praha 3, 130 00
tel. +420 284 862 752, fax +420 284 862 753
www.tomrose.cz
IČO: 25063031

ZODPOVĚDNÝ PROJEKTANT: Ing. Tomáš Růžička
VYPRACOVAL: Ing. Adam Cink

STAVBA: VÝSTAVBA CHRÁNĚNÉHO BYDLENÍ V NOVÉ PACE
Na Vyšehradě 1205, 509 01 Nová Paka

STUPEŇ: DPS
ČÁST PD: D.1.4.2
DATUM: 08/2023
MĚŘÍTKO: 1:50

STAVEBNÍK: Královehradecký kraj
Pivovarské náměstí 1245, 500 03 Hradec Králové

PARÉ:

Č. VÝKRESU: 009

OBSAH: SVISLÉ ŘEZY VODOVODU C+D