


R-AC
IP44, 48 MODULŮ
3, N, PE, AC 50Hz, 400/230V, TN-S
PLASTOVÝ ROZVADĚČ, nástěnný
ŠTÍTEK: POZOR - ZPĚTNÝ PROUD

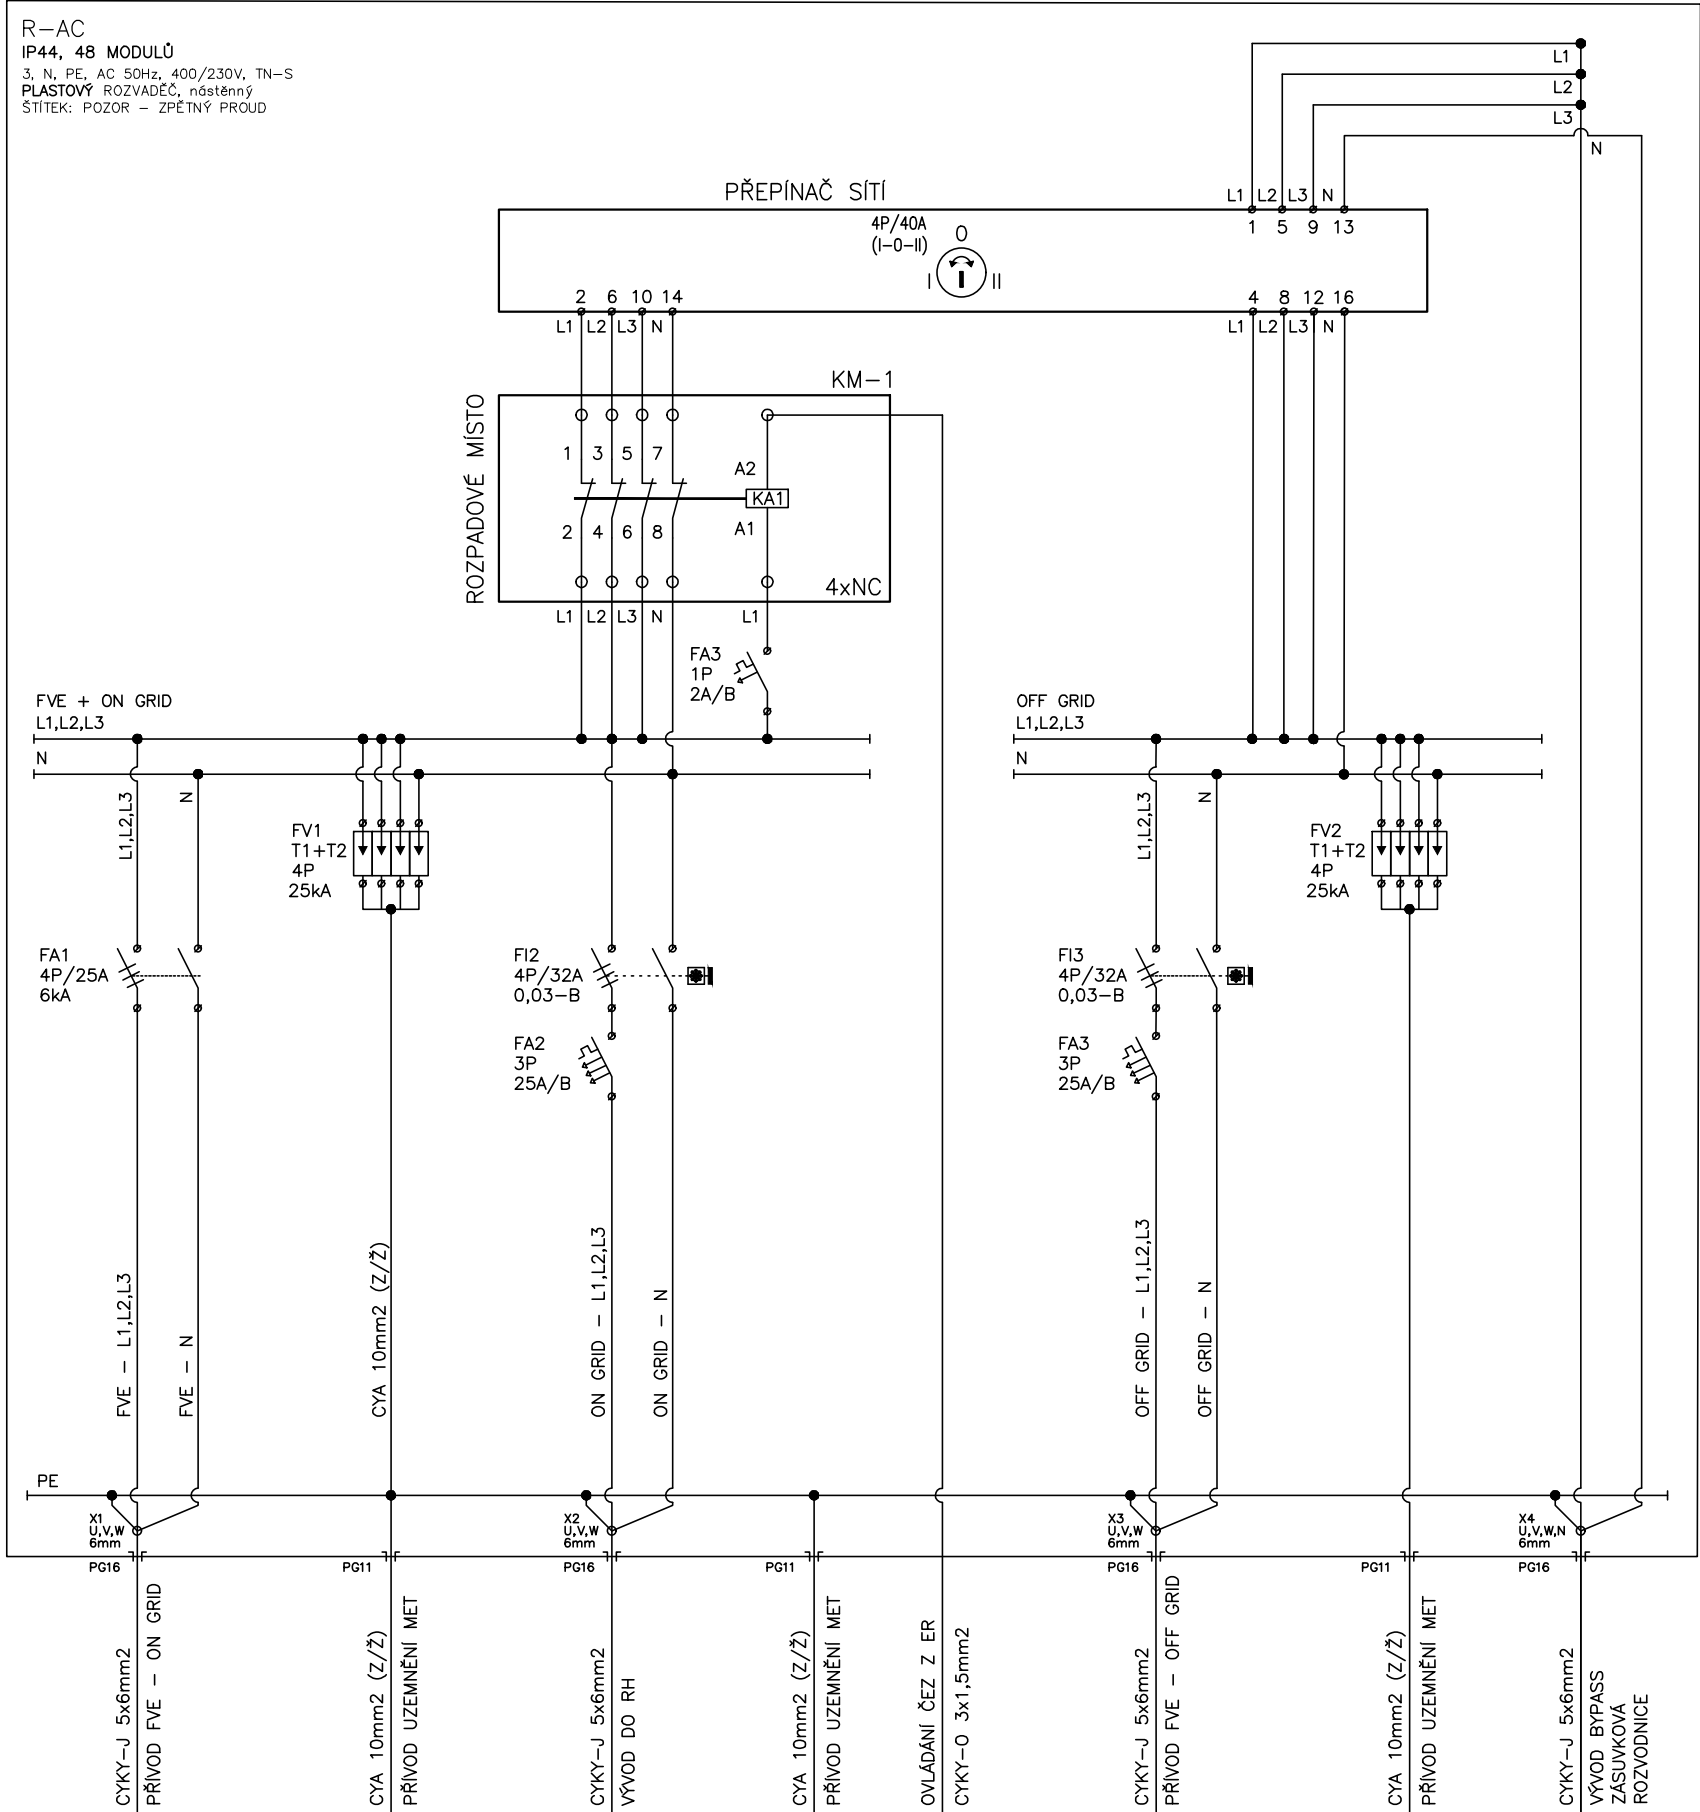

GENERÁLNÍ PROJEKTANT:		HIP:	
<div><div>NEUHÄUSL HUNAL</div><div>NEUHÄUSL HUNAL s.r.o. Revoluční 1546/24, 110 00 Praha +420 728 569 079, +420 732 317 927 www.neuhauslhunal.cz IČ 08999716</div></div>		Ing. arch. Matěj Hunal	
PROJEKTANT ČÁSTI PD:			
<div><div>ELEKTROPRO®</div><div>PROJEKTOVÁNÍ ELEKTROINSTALACÍ Za Dvorem 477, Budyně n/O, 41118 www.elektropro.cz, tel. +420 606236236 IČO: 88682145</div></div>		ZODPOVĚDNÝ PROJEKTANT: Aleš Svoboda	
		VYPRACOVAL: Aleš Svoboda	
STAVBA:		<div><div>STUPEŇ:</div><div>DPS</div><div>ČÁST PD:</div><div>D.4.10.02</div></div>	
VÝSTAVBA CHRÁNĚNÉHO BYDLENÍ V NOVÉ PACE Na Vyšehradě 1205, 509 01 Nová Paka		<div><div>DATUM:</div><div>8/2023</div><div>MĚŘÍTKO:</div><div>—</div></div>	
STAVEBNÍK: Královohradecký kraj Pivovarské náměstí 1245, 500 03 Hradec Králové		Č. VÝKRESU:	
OBSAH: ROZVADĚČ R-AC		D.4.10.02.10	