




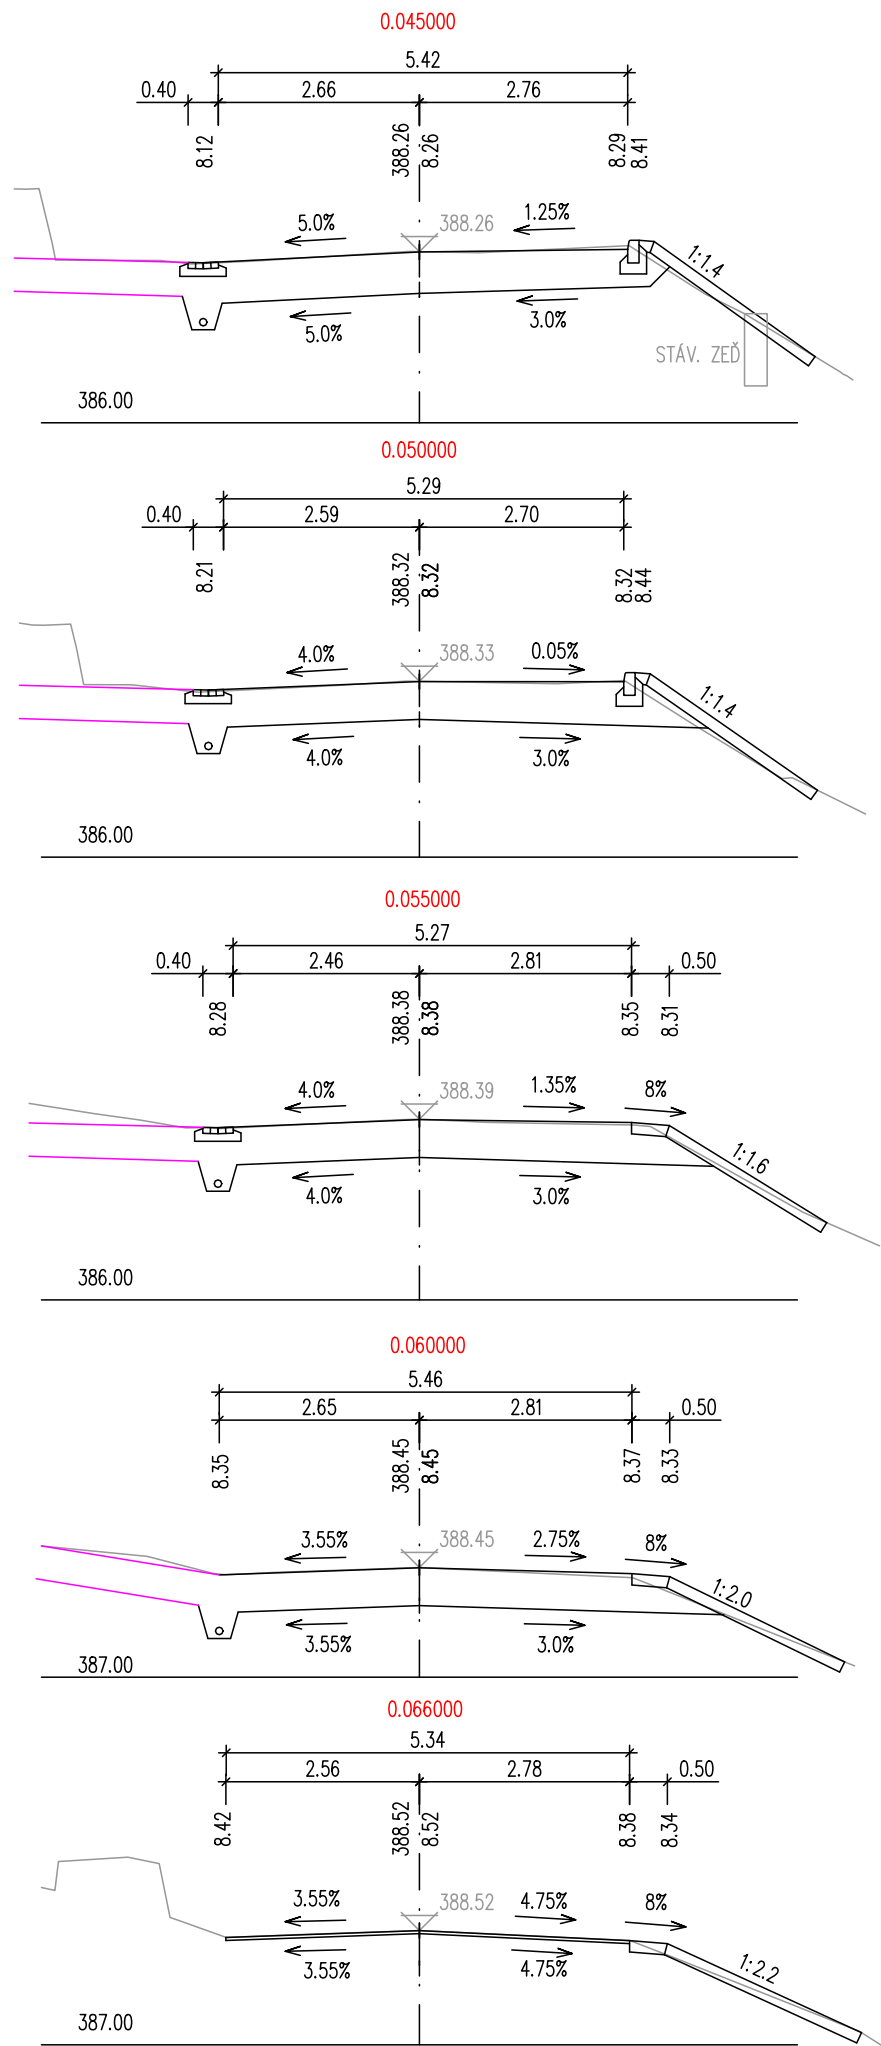

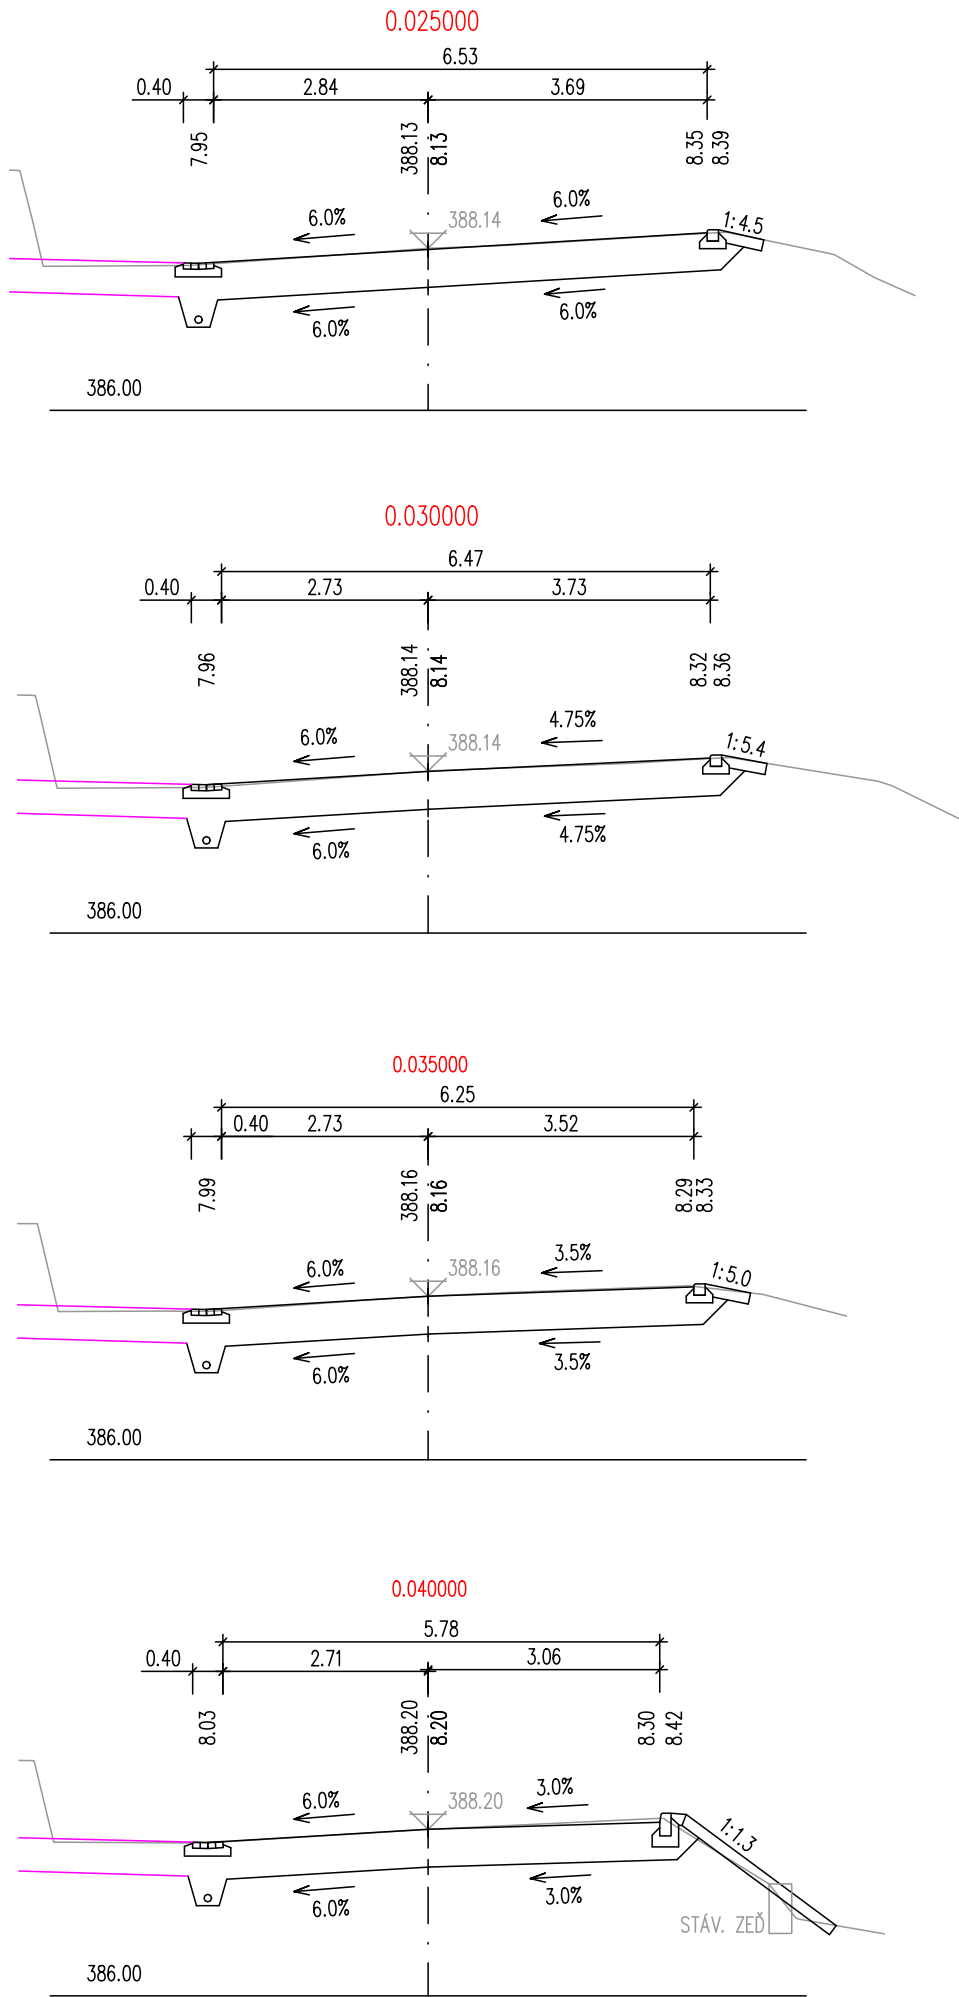


PRACOVNÍ PŘÍČNÉ ŘEZY
M 1:100

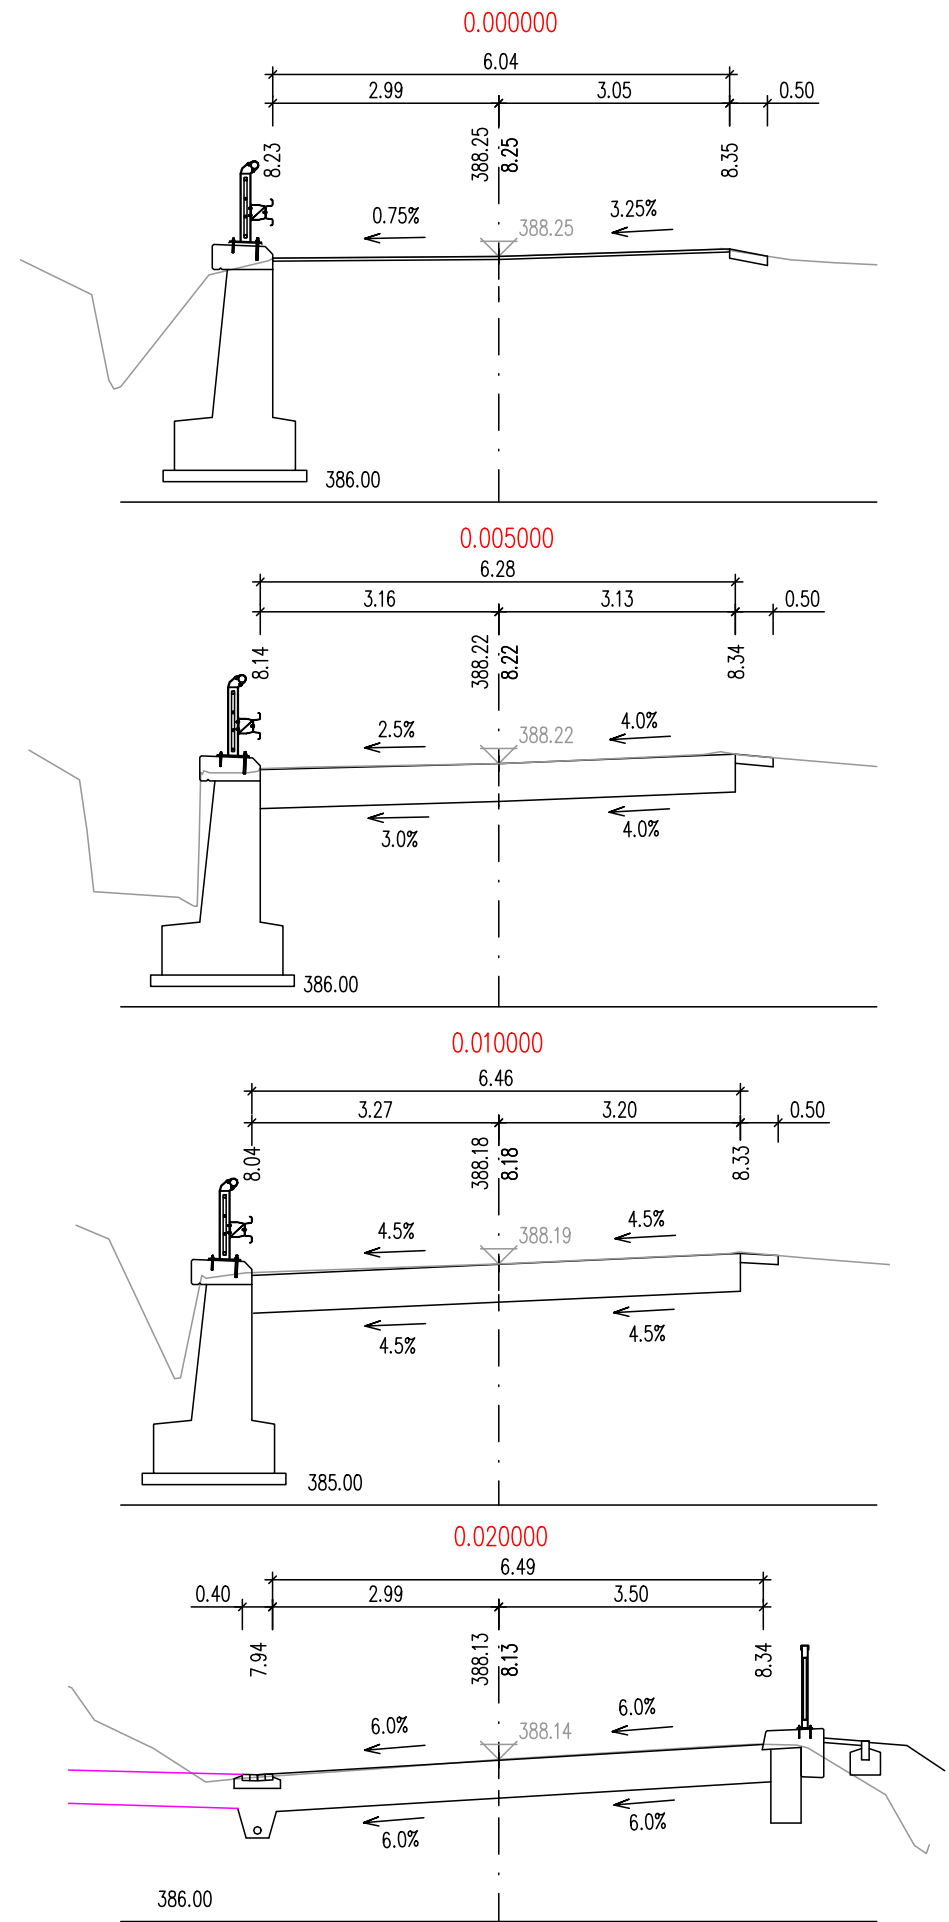

REVIZE:	PŘEDMĚT ZMĚNY:	VYPRACOVAL:	DATUM:
1			
2			
3			

<div>OBJEDNATEL:</div> <div> Královéhradecký kraj Pivovarské náměstí 1245 500 03 Hradec Králové</div>	NÁZEV AKCE: Most ev. č. 304-002 Libňatov		
	ČÁST / STAVEBNÍ OBJEKT: SO 101 - SILNICE II/304		
	PŘÍLOHA: PRACOVNÍ PŘÍČNÉ ŘEZY		
	ZODP. PROJEKTANT: Ing. P. MÜLLEROVÁ		PARÉ:
<div>ZHOTOVITEL:</div> <div> M - PROJEKCE s.r.o. Resslova 956 500 02 Hradec Králové www.m-projekce.cz</div>	VYPRACOVAL: Ing. P. KELČA		
	KONTROLA: Ing. M. STEJSKAL		
	MĚŘÍTKO: 1:100	Č. ZAKÁZKY: 20-071-03	
	STUPEŇ: PDPS	DATUM: 5/2021	ČÁST: D.1.1.
			PŘÍLOHA: 5